



COMUNE DI REGGIO EMILIA

ATTUAZIONE DEL POC 2014-2018

titolo del progetto

PIANO URBANISTICO ATTUATIVO DI INIZIATIVA PRIVATA COMPARTO ANS2-2b
VIA LUXEMBURG – REGGIO EMILIA (RE)
PRIMA VARIANTE AL POC APPROVATA C.C. 13/04/2015 I.D. N°68

committente

– IMMOBILIARE CAMPANI SRL VIA B. CROCE, 13/1 (REGGIO EMILIA) P.IVA 00466500352
 – EDILIMMOBILIARE sas DI CAMPANI FABRIZIO E C. VIA GUIDO DORSO, 1/A (REGGIO EMILIA) P.IVA 01357410354
 E ALTRI

progettisti

BAU BOIARDI CAMPARI ASSOCIATI

STRADONE VESCOVADO, 3 (RE) TEL 0522-406212 bau@bauassociati.it



centro cooperativo di progettazione sc
 architettura ingegneria urbanistica

VIA LOMBARDIA, 7 (RE)

TEL 0522-920460 info@ccdprog.com

titolo della tavola

– SCHEMA DEGLI IMPIANTI TECNICI: ACQUEDOTTO, GAS, FOGNATURA, ENERGIA ELETTRICA
 E RETE TELEFONICA, PIAZZOLE PER LA RACCOLTA DEI RIFIUTI
 E MODALITA' DI ALLACCIAMENTO ALLE RETI PUBBLICHE
 PROGETTO DI MASSIMA DELL'IMPIANTO DI ILLUMINAZIONE PUBBLICA

num. pratica	data emissione	redatto da	rapp. disegni	lay-out	fase operativa	file
4182	OTTOBRE 2016	A.A.		TAV14 RETI RevC	DEFINITIVO	4182D T01-b.doc I.DWG


rev.	data	descrizione	redatto da
A	NOVEMBRE 2016	ADEGUATO IL NUMERO DI ALLOGGI E DI A.E. NEL CALCOLO DELLE FOGNE NERE	A.A.
B	GENNAIO 2019	RECEPIMENTO DELLE RICHIESTE DI CUI AL PG n.79728 del 07/11/2018	A.A.
C	LUGLIO 2020	RECEPIMENTO DELLE PRESCRIZIONI DI CUI AL Prot. IRETI n. RT013036-2020-P PER L'ADDUTTRICE DELL'ACQUEDOTTO	A.A.

Progettista

Progettista

N° tavola

orientamento

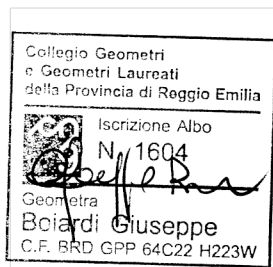

Geom. Giuseppe Boiardi




Arch. Andrea Malaguzzi



referimento

I, m

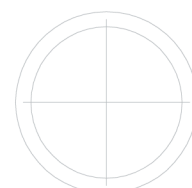

Progettista

Progettista


Progettisti CCDP
 Geom. Libero Bedogni Ing. Albertini Andrea
 Ing. Tiziano Ferri Ing. Simone Calti
 Ing. Davide Bedogni Arch. Tomaso Prodi



Arch. Federica Campari



Ing. Tiziano Ferri

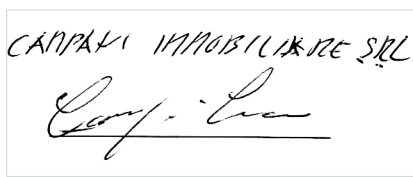


Immobiliare Campani srl



Edilimmobiliare sas di Campani Fabrizio e c.



Conad Centro Nord società cooperativa

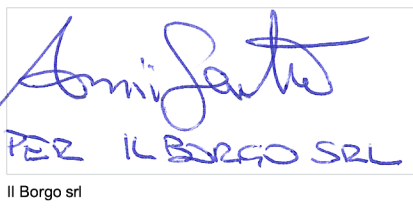


Il Borgo srl



Dal Re Claudio

RETI GAS-ACQUA - SCALA 1:1500

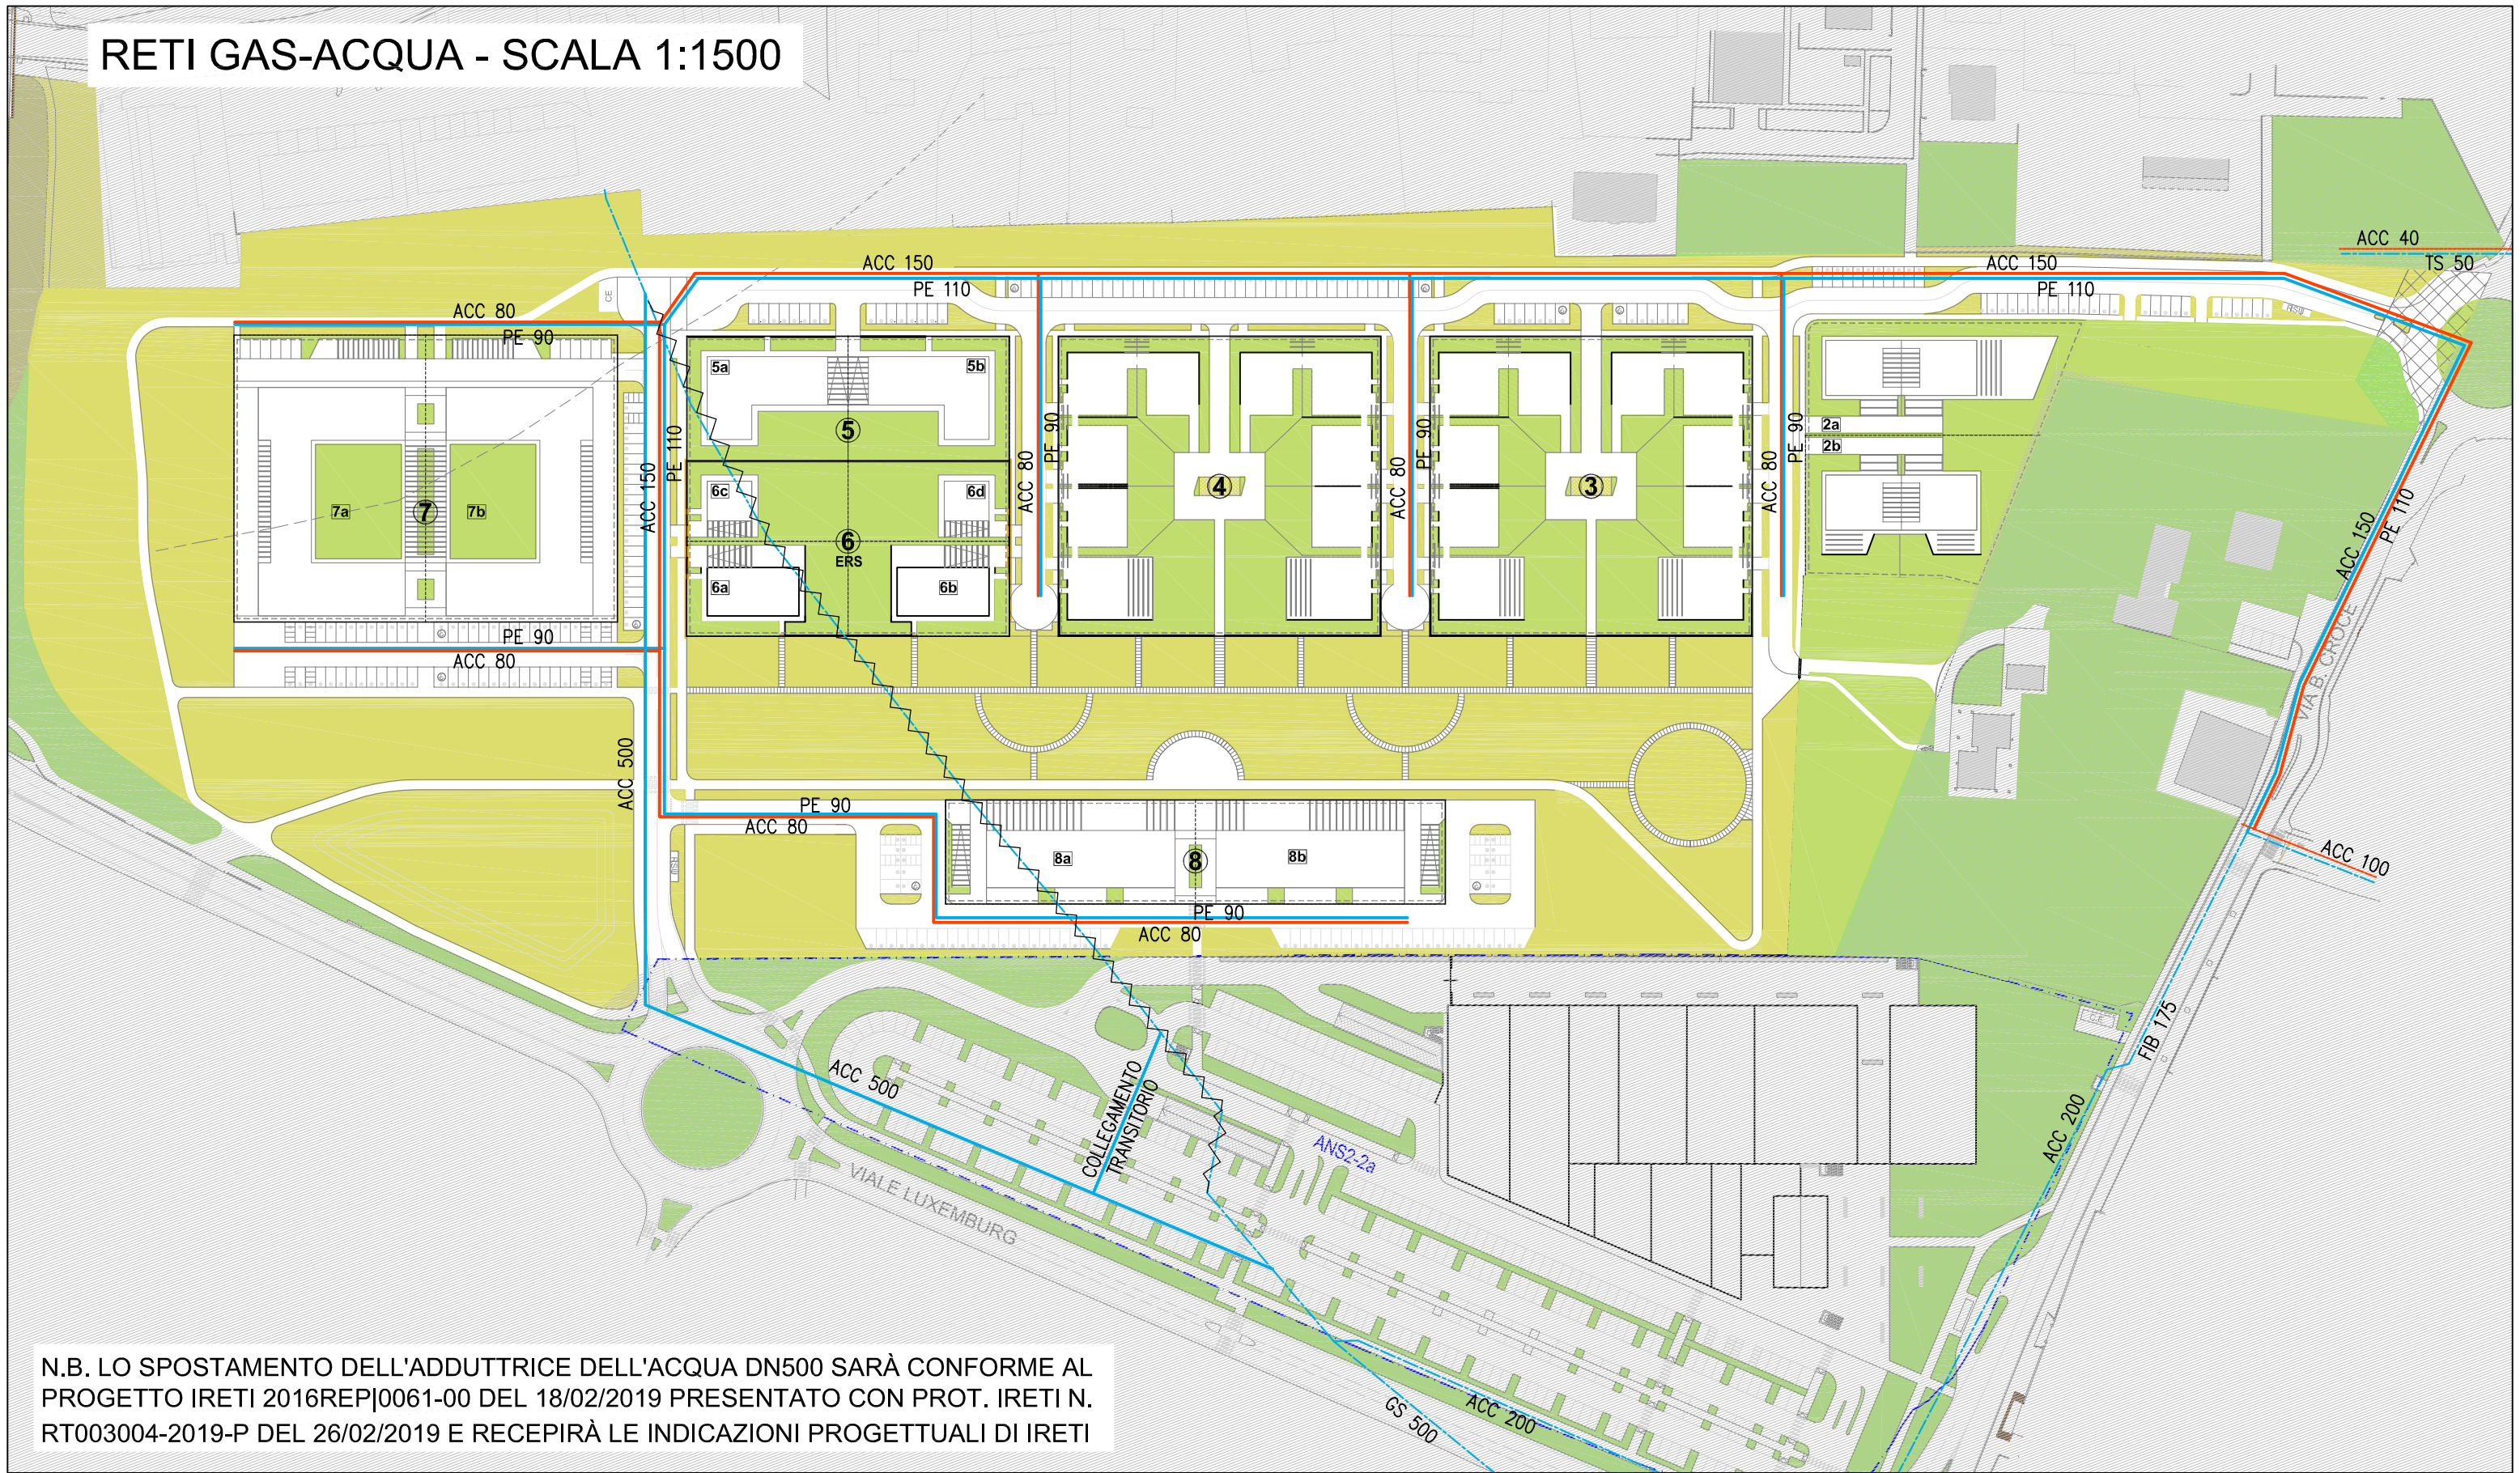

N.B. LO SPOSTAMENTO DELL'ADDUTTRICE DELL'ACQUA DN500 SARÀ CONFORME AL PROGETTO IRETI 2016REP|0061-00 DEL 18/02/2019 PRESENTATO CON PROT. IRETI N. RT003004-2019-P DEL 26/02/2019 E RECEPIRÀ LE INDICAZIONI PROGETTUALI DI IRETI

LEGENDA

ACQUEDOTTO

ESISTENTE

DA RIMUOVERE

IN PROGETTO

GASDOTTO

ESISTENTE

DA RIMUOVERE

IN PROGETTO

titolo del progetto

PIANO URBANISTICO ATTUATIVO DI INIZIATIVA PRIVATA COMPARTO ANS2-2b
VIA LUXEMBURG – REGGIO EMILIA (RE)
PRIMA VARIANTE AL POC APPROVATA C.C. 13/04/2015 I.D. N°68

progettisti

BAU

BOIARDI CAMPARI ASSOCIATI

GEOM. CISMO BONVICINI

STRADONE VESCOVADO, 3 (RE)

VIA ANNA FRANK 38/14 (RE)

VIA LOMBARDIA, 7 (RE)

TEL 0522-406212

TEL. 335 8028040

TEL 0522-920460

bau@bauassociati.it


cismonbonvicini@gmail.com

info@ccdprog.com


ccdp

centro cooperativo di progettazione sc
architettura ingegneria urbanistica

RETI FOGNARIE - SCALA 1:1500

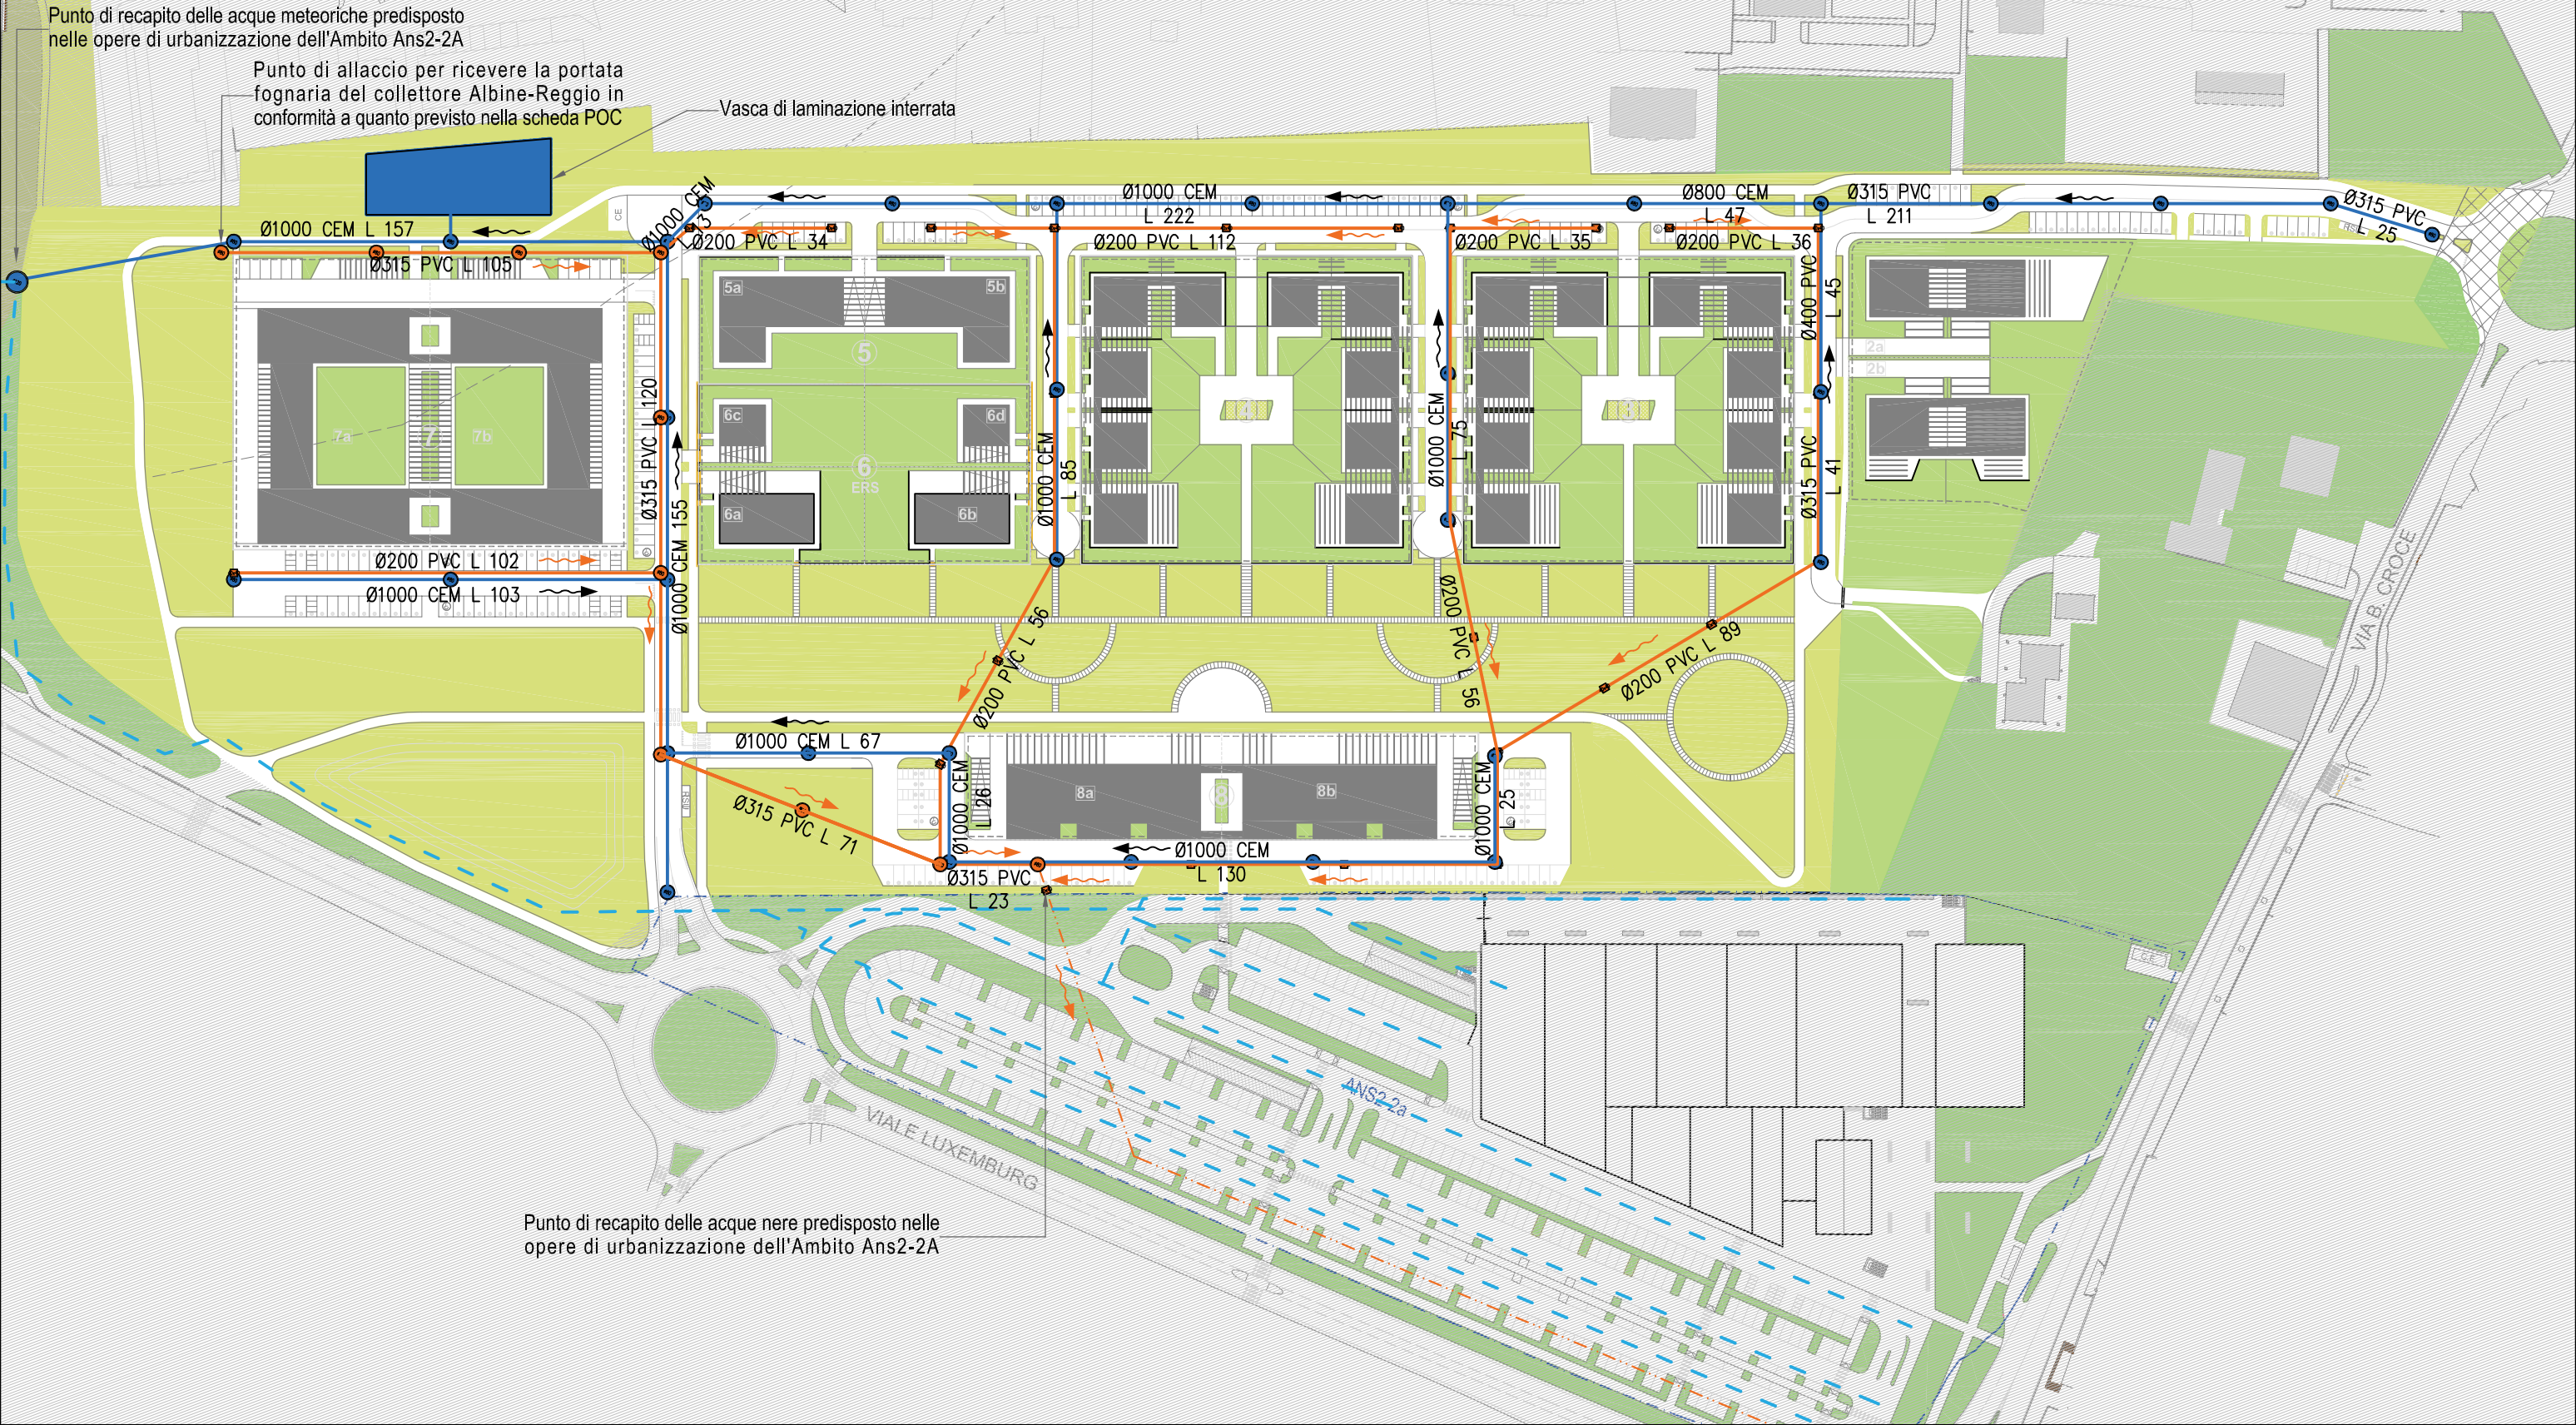

LEGENDA

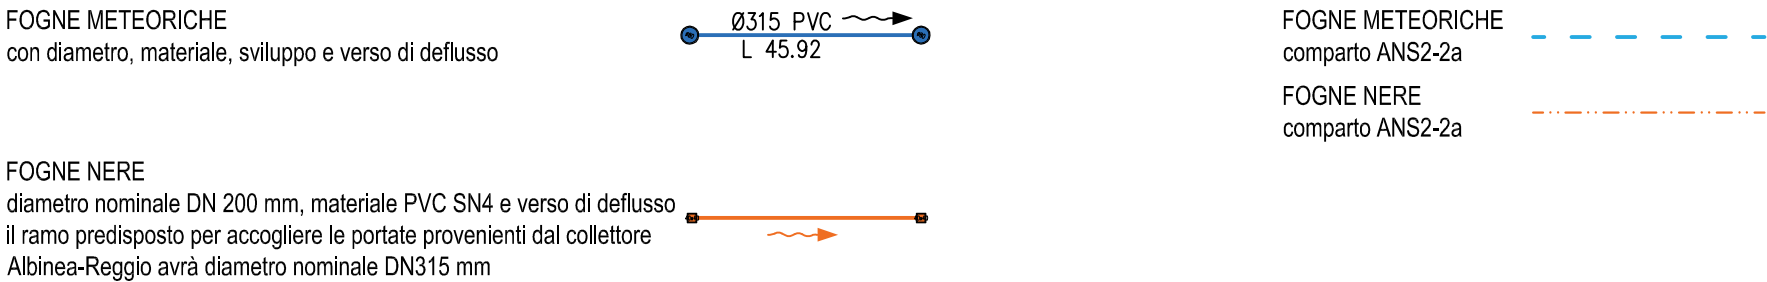

titolo del progetto

PIANO URBANISTICO ATTUATIVO DI INIZIATIVA PRIVATA COMPARTO ANS2-2b
VIA LUXEMBURG - REGGIO EMILIA (RE)
PRIMA VARIANTE AL POC APPROVATA C.C. 13/04/2015 I.D. N°68

progettisti


BAU BOIARDI CAMPARI ASSOCIATI
GEOM. CISMO BONVICINI

STRADONE VESCOVADO, 3 (RE) TEL. 0522-406212 bau@bauassociati.it
VIA ANNA FRANK 38/14 (RE) TEL. 335 8028040 cismobonvicini@gmail.com

ccdp centro cooperativo di progettazione
architettura ingegneria urbanistica

VIA LOMBARDIA, 7 (RE) TEL. 0522-920460 info@ccdprog.com

RETE ENERGIA ELETTRICA - SCALA 1:1500

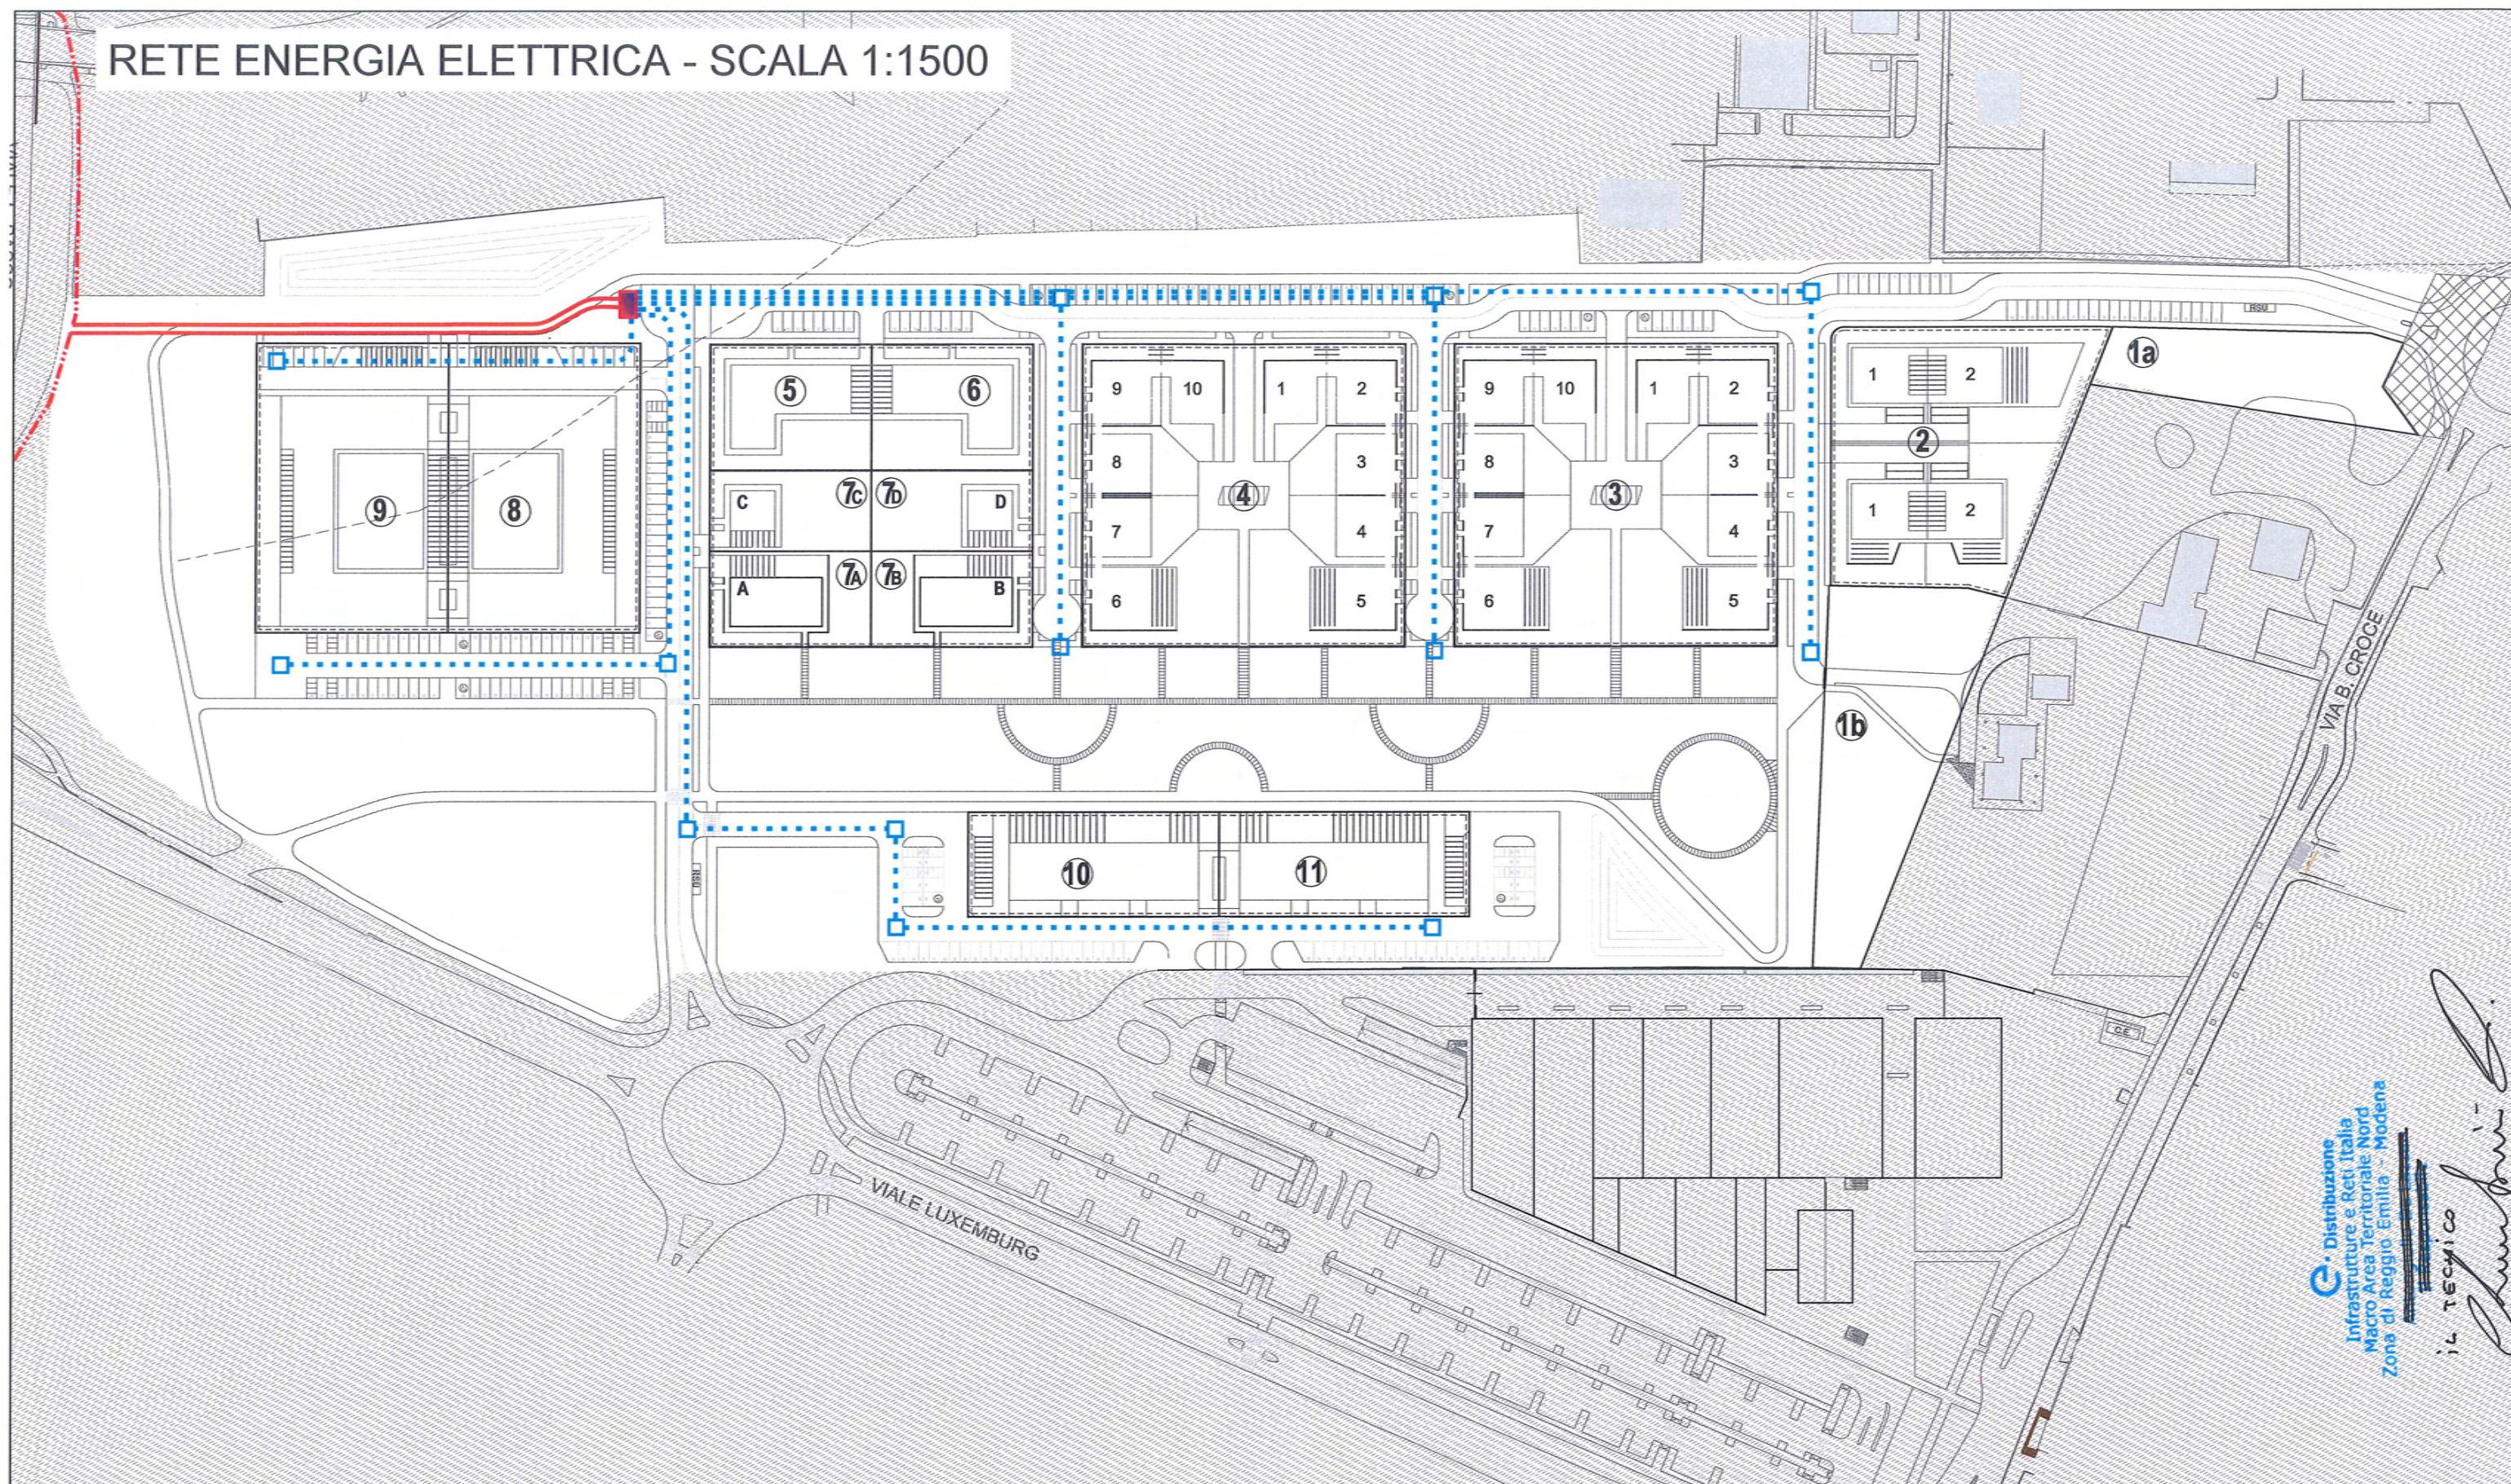

LEGENDA

Linea ENEL 15.000 Volt esistente
 Linea ENEL 15.000 Volt di progetto
 Linea ENEL 380 Volt di progetto
 Pozzetto prefabbricato 60x60
 Cabina di trasformazione prefabbricata omologata Enel di progetto



titolo del progetto

PIANO URBANISTICO ATTUATIVO DI INIZIATIVA PRIVATA COMPARTO ANS2-2b
 VIA LUXEMBURG - REGGIO EMILIA (RE)
 PRIMA VARIANTE AL POC APPROVATA C.C. 13/04/2015 I.D. N°68

progettisti

BAU
 GEOM. CISMO BONVICINI

BOIARDI CAMPARI ASSOCIATI

STRADONE VESCOVADO, 3 (RE)

VIA ANNA FRANK 38/14 (RE)

TEL 0522-406212 bau@bauassociati.it

TEL. 335 8028040 cismobonvicini@gmail.com

ccdp

centro cooperativo di progettazione sc
 architettura ingegneria urbanistica

VIA LOMBARDIA, 7 (RE)

TEL 0522-920460 info@ccdprog.com

C. Distribuzione
 Infrastrutture e Reti Italia
 Macro Area Territoriale Nord
 Zona di Reggio Emilia - Modena

il tecnico

RACCOLTA DEI RIFIUTI SOLIDI URBANI - SCALA 1:1500

PIAZZOLA PER LA RACCOLTA DELLE FRAZIONI DI CARTA, PLASTICA, VETRO-METALLO

PIAZZOLA PER LA RACCOLTA DELLE FRAZIONI DI CARTA, PLASTICA, VETRO-METALLO

AREA PRIVATA ANNESSA ALLA PROPRIETÀ PRIVATA ADIACENTE ESTERNA AL COMPARTO

AREA DI PROPRIETÀ DEL COMUNE DI REGGIO EMILIA

VIA B. CROCE

VIALE LUXEMBURG

Building Details:


- Building 1:** SF=1787.5MQ, SC=700MQ
- Building 2:** SF=1787.5MQ, SC=700MQ
- Building 3:** SF=5814MQ, SC=3343MQ
- Building 4:** SF=5814MQ, SC=3343MQ
- Building 5:** SF=1207MQ, SC=1452MQ
- Building 6:** SF=1207MQ, SC=1452MQ
- Building 7A:** SF=779MQ, SC=290MQ
- Building 7B:** SF=779MQ, SC=128MQ
- Building 7C:** SF=779MQ, SC=290MQ
- Building 7D:** SF=779MQ, SC=128MQ
- Building 8:** SF=3304MQ, SC=3000MQ
- Building 9:** SF=3304MQ, SC=3000MQ
- Building 10:** SF=1562MQ, SC=2088MQ
- Building 11:** SF=1562MQ, SC=2088MQ
- Building 12:** SF=2584MQ, AREA PRIVATA ANNESSA ALLA PROPRIETÀ PRIVATA ADIACENTE ESTERNA AL COMPARTO
- Building 13:** SF=1376MQ, AREA PRIVATA ANNESSA ALLA PROPRIETÀ PRIVATA ADIACENTE ESTERNA AL COMPARTO

25.10.2016
Iren Ambiente S.p.A
Gestione Territorio
Reggio Emilia
Elisabetta Montanari
Elisabetta Montanari

NOTA BENE:
per le frazioni di umido, indifferenziato e giro-verde si prevede che vada a regime entro la fine dell'anno 2018 la raccolta porta a porta

RETE ILLUMINAZIONE PUBBLICA - SCALA 1:1500

PUNTO DI ALLACCIO ALLA LINEA
ELETTRICA E QUADRO ELETTRICO

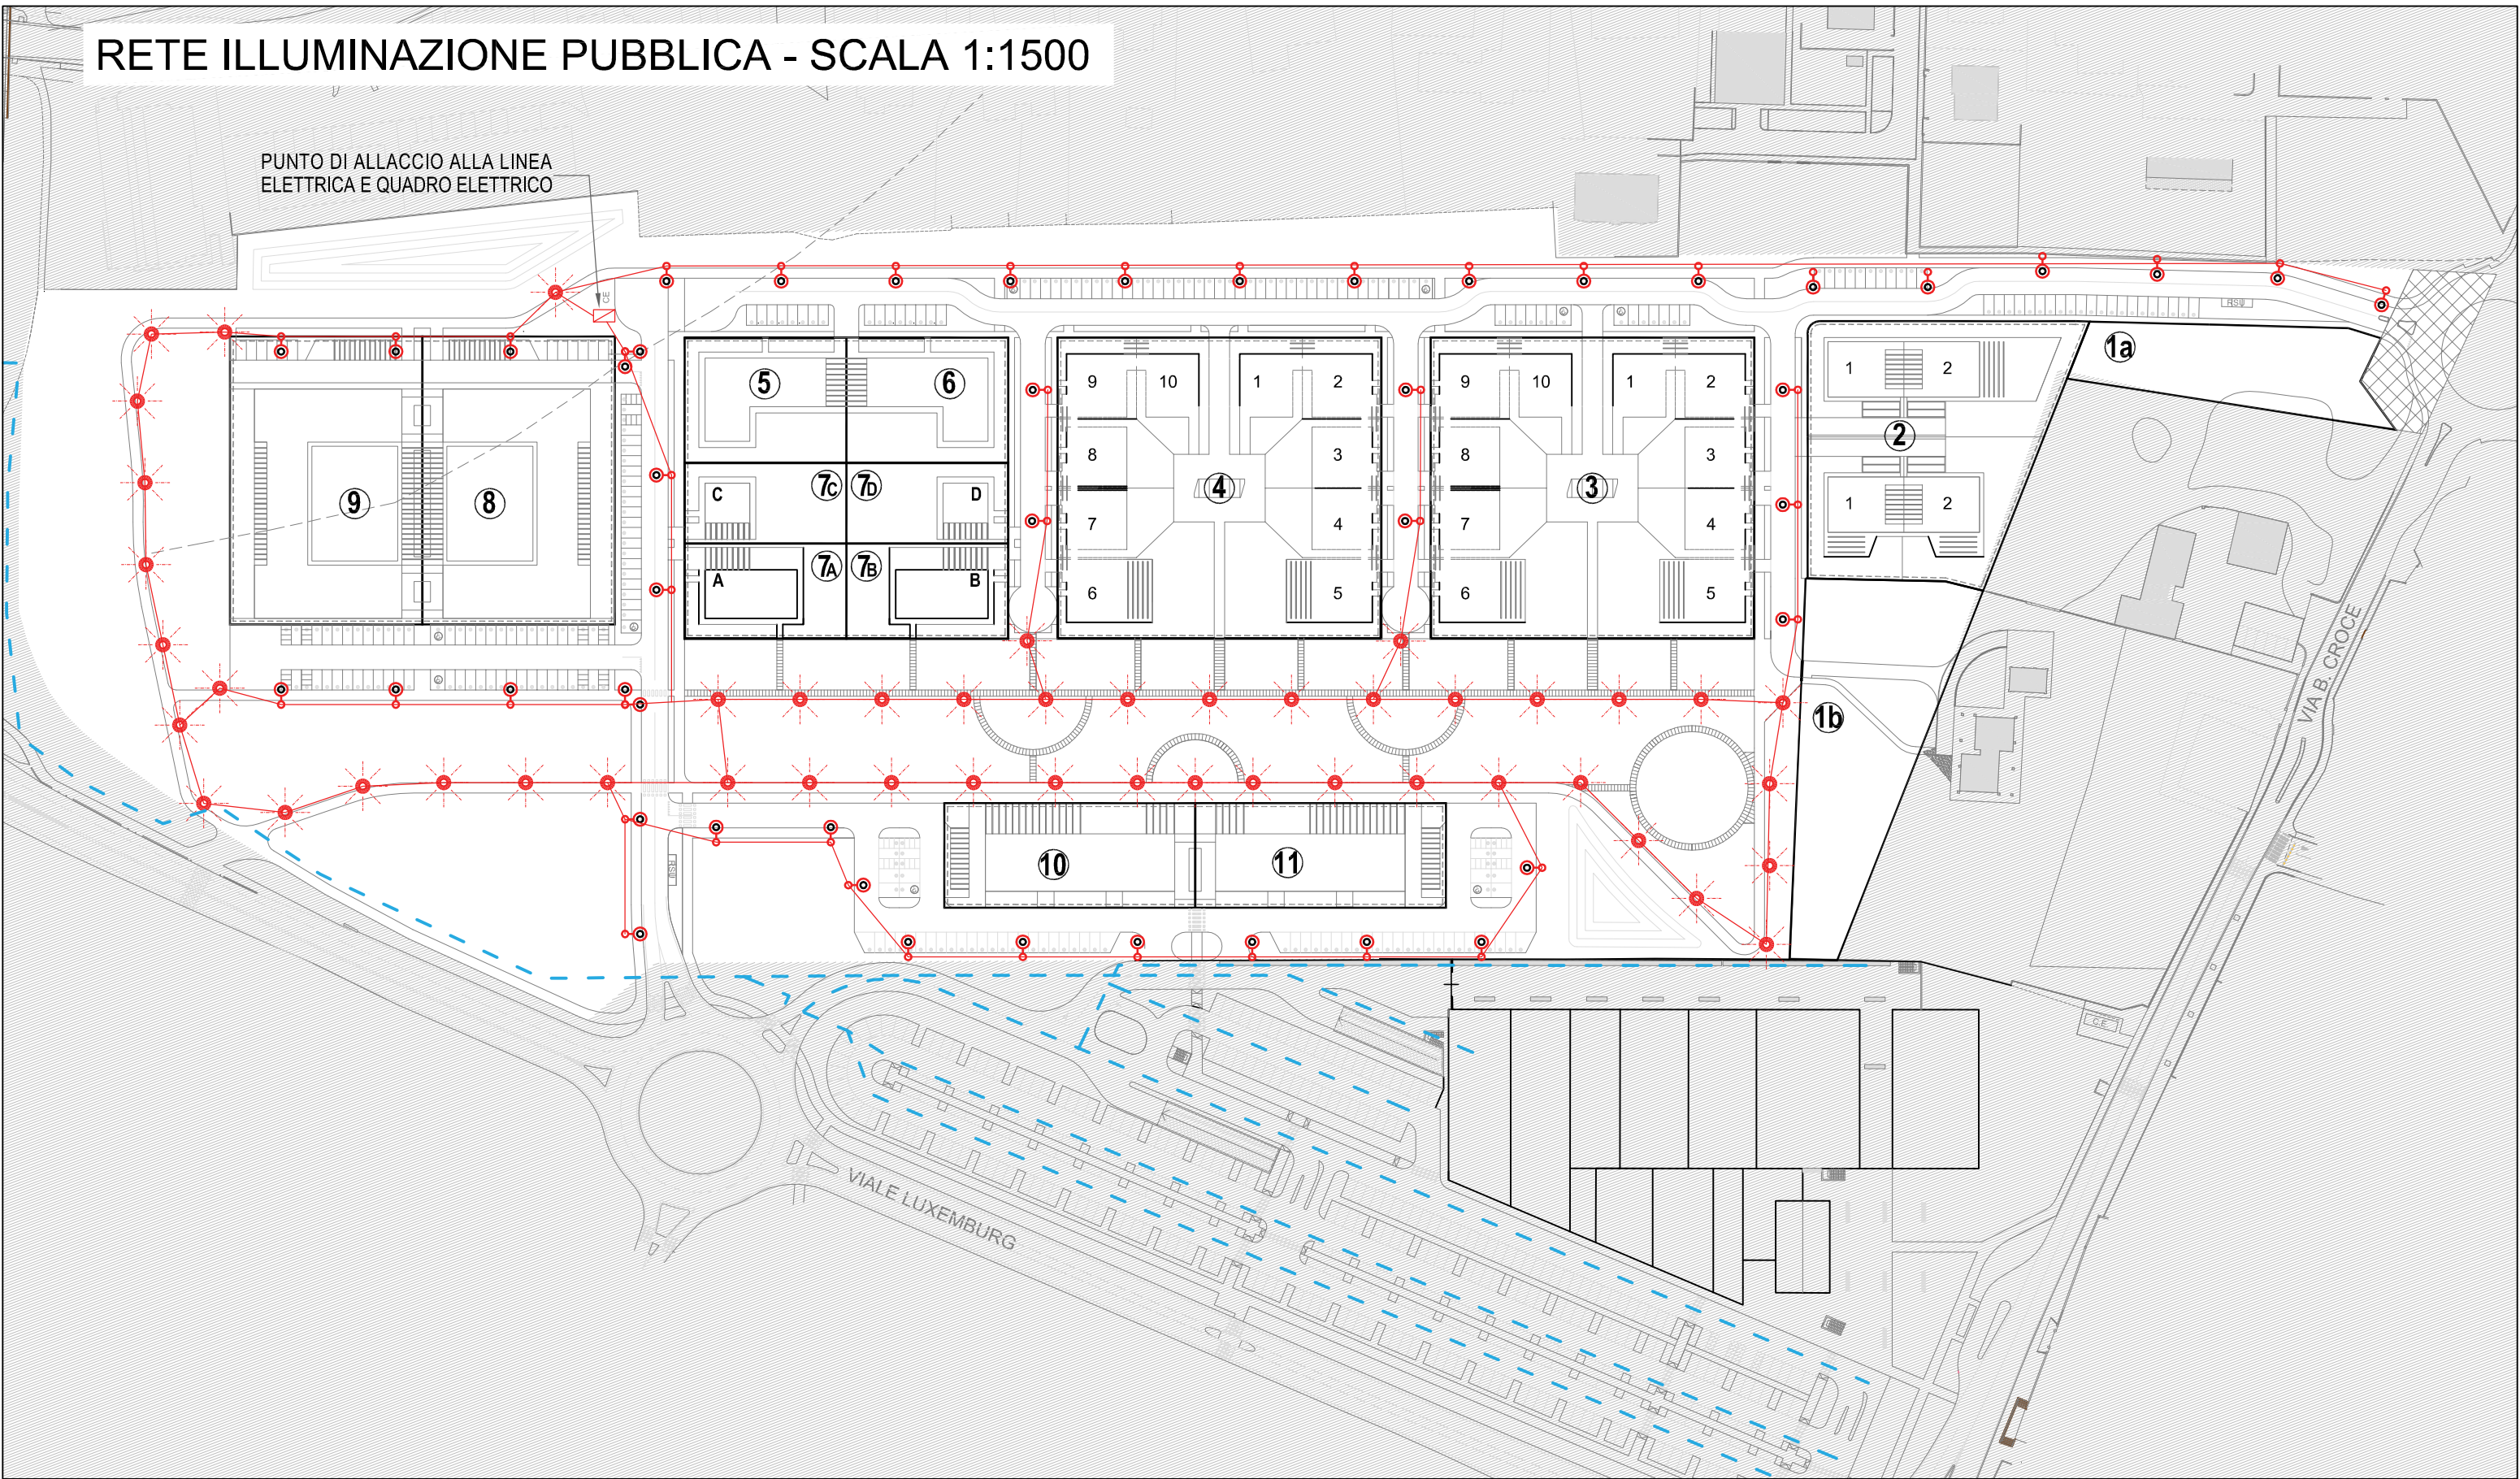

LEGENDA

- LAMPIONE STRADALE h 7m
- LAMPIONE PER PERCORSI CICLO PEDONALI h 4.5m
- CAVIDOTTO IN TUBO A DOPPIA PARETE IN PVC Ø100mm
- ARMADIETTO CON QUADRO ELETTRICO

titolo del progetto

PIANO URBANISTICO ATTUATIVO DI INIZIATIVA PRIVATA COMPARTO ANS2-2b
VIA LUXEMBURG – REGGIO EMILIA (RE)
PRIMA VARIANTE AL POC APPROVATA C.C. 13/04/2015 I.D. N°68

progettisti

BAU BOIARDI CAMPARI ASSOCIATI
GEOM. CISMO BONVICINI

STRADONE VESCOVADO, 3 (RE) TEL. 0522-406212 bau@bauassociati.it
VIA ANNA FRANK 38/14 (RE) TEL. 335 8028040 cismobonvicini@gmail.com

ccdp centro cooperativo di progettazione sc.
architettura ingegneria urbanistica
VIA LOMBARDIA, 7 (RE) TEL. 0522-920460 info@ccdprog.com