

MACCAGNANI arch. MANUELA

VIA DIMITROV, 12 REGGIO EMILIA  
TEL. 329-4779580

ALBO ARCHITETTI di R.E. n. 196

COMUNE: REGGIO EMILIA

DATA:  
LUGLIO  
2023

SCALA:  
1:200


TITOLO: INCONTRI CON EMERGENCY

COMMITTENTE: EMERGENCY

RAPPRESENTAZIONE:

TAVOLA:

PLANIMETRIA PER OCCUPAZIONE SUOLO PUBBLICO

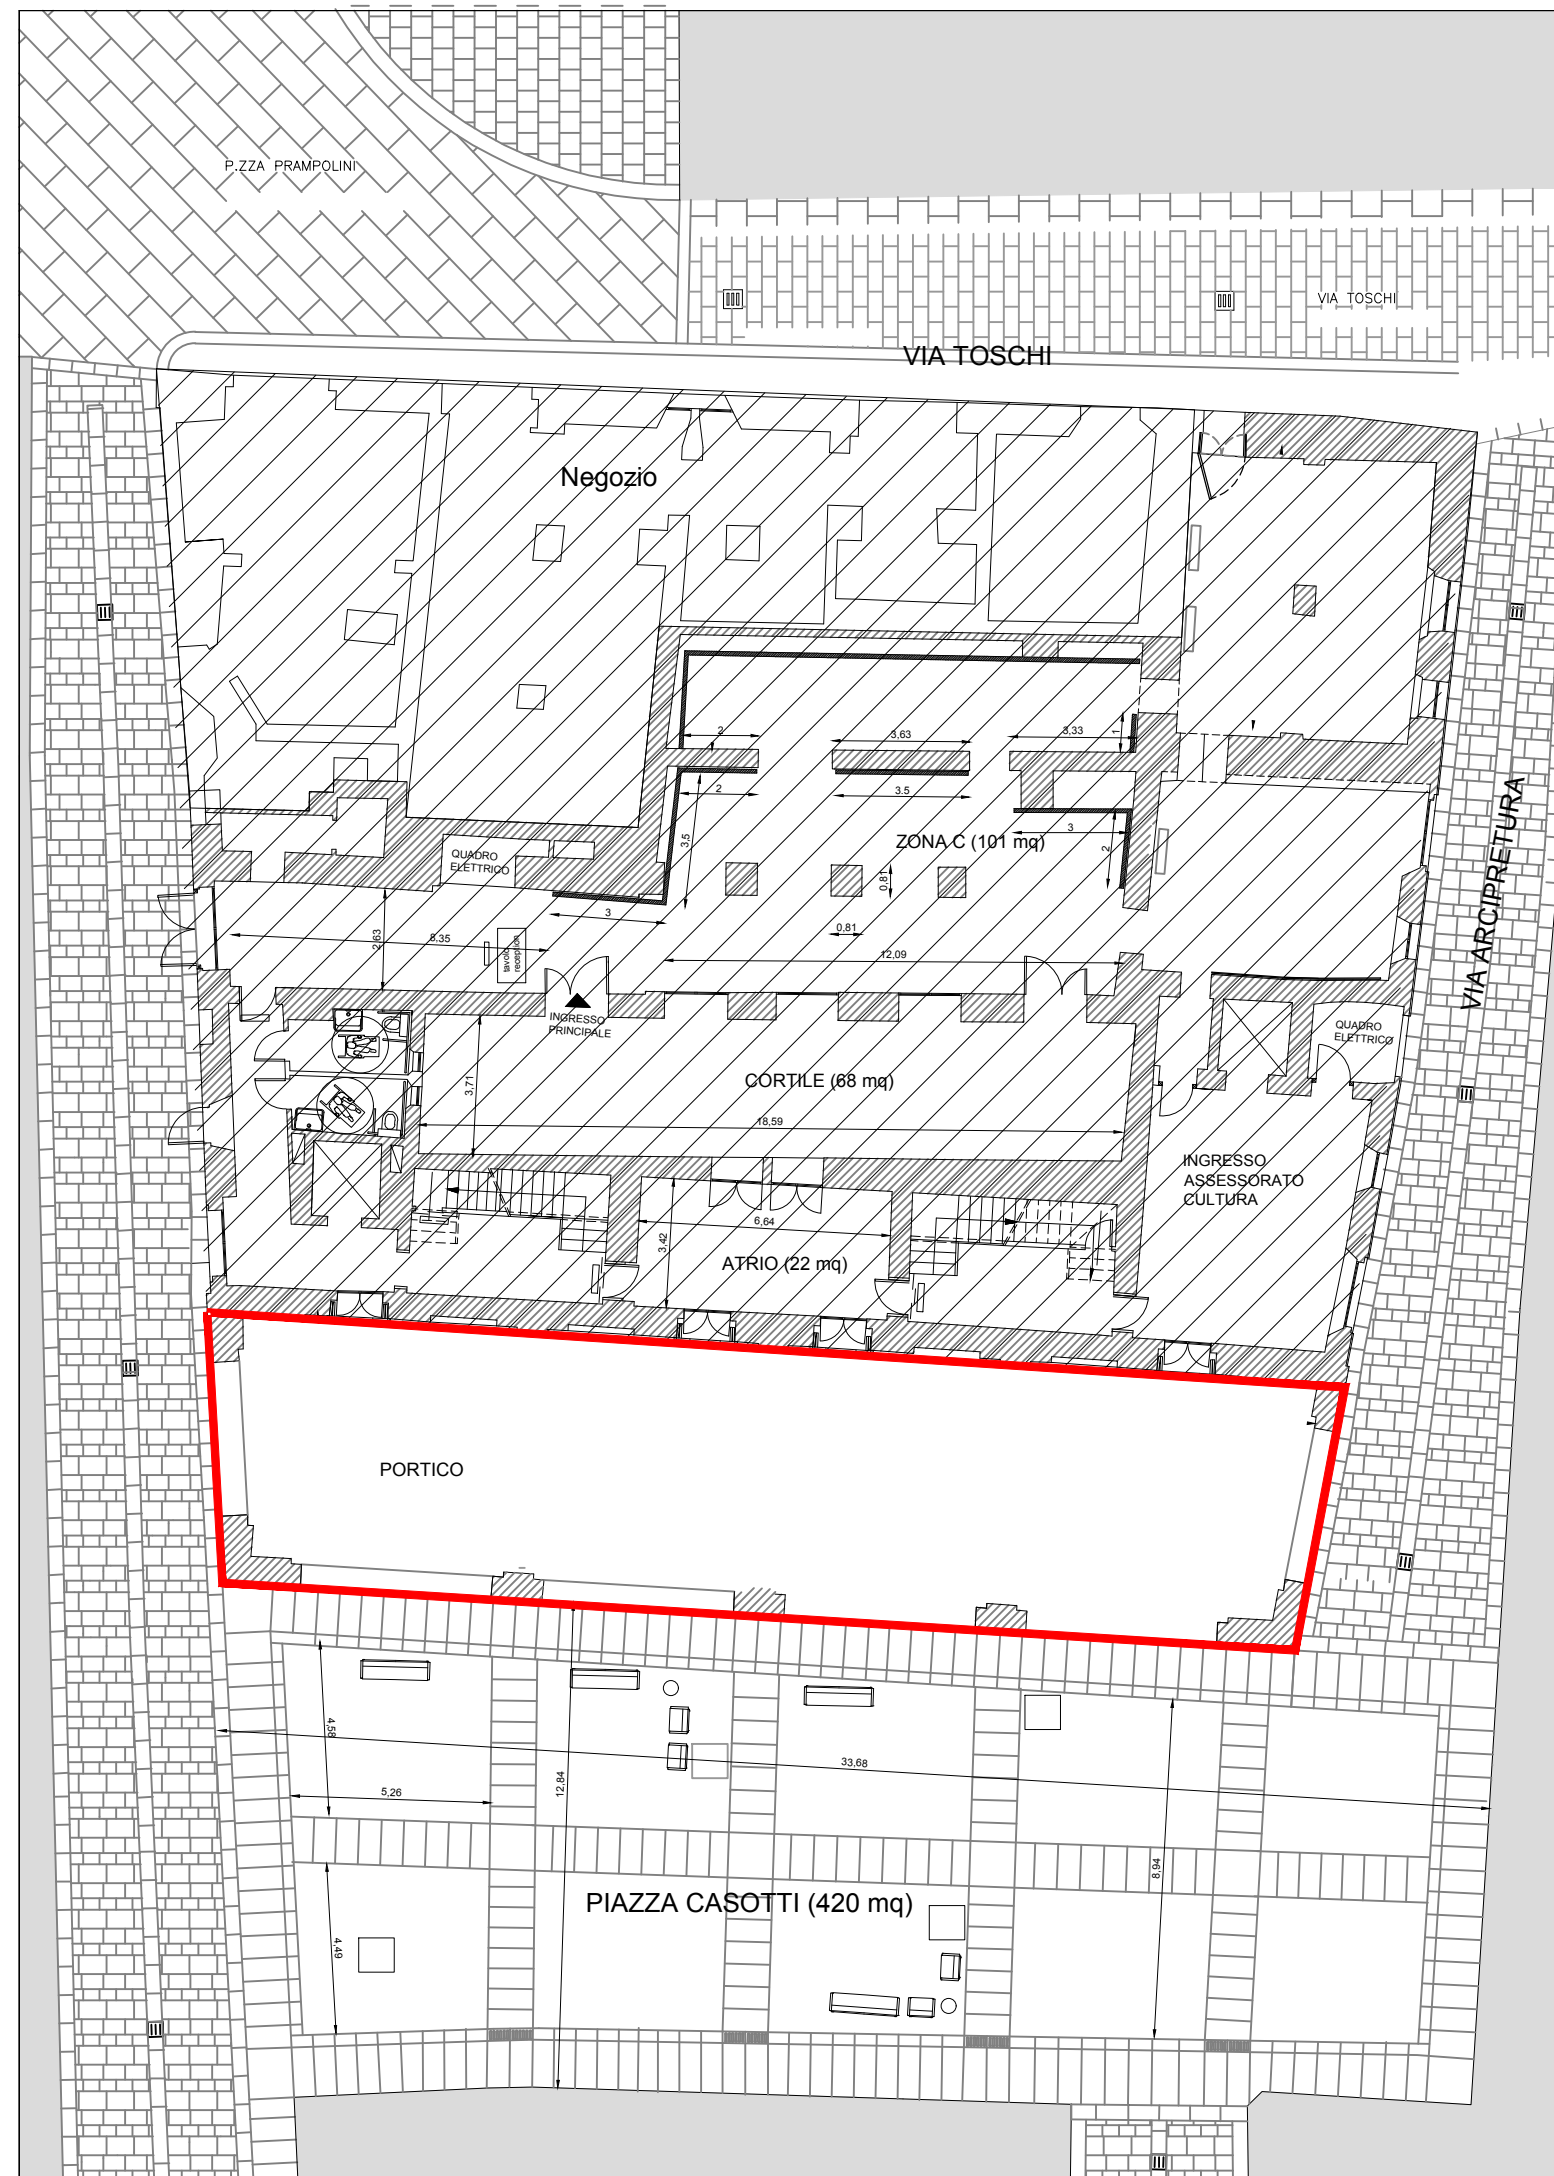

LEGENDA

 AREA PLATEA, PALCO e BACKSTAGE: 200mq