



**CHIOSTRI DI S.PIETRO**  
PIANTA PIANO RIALZATO

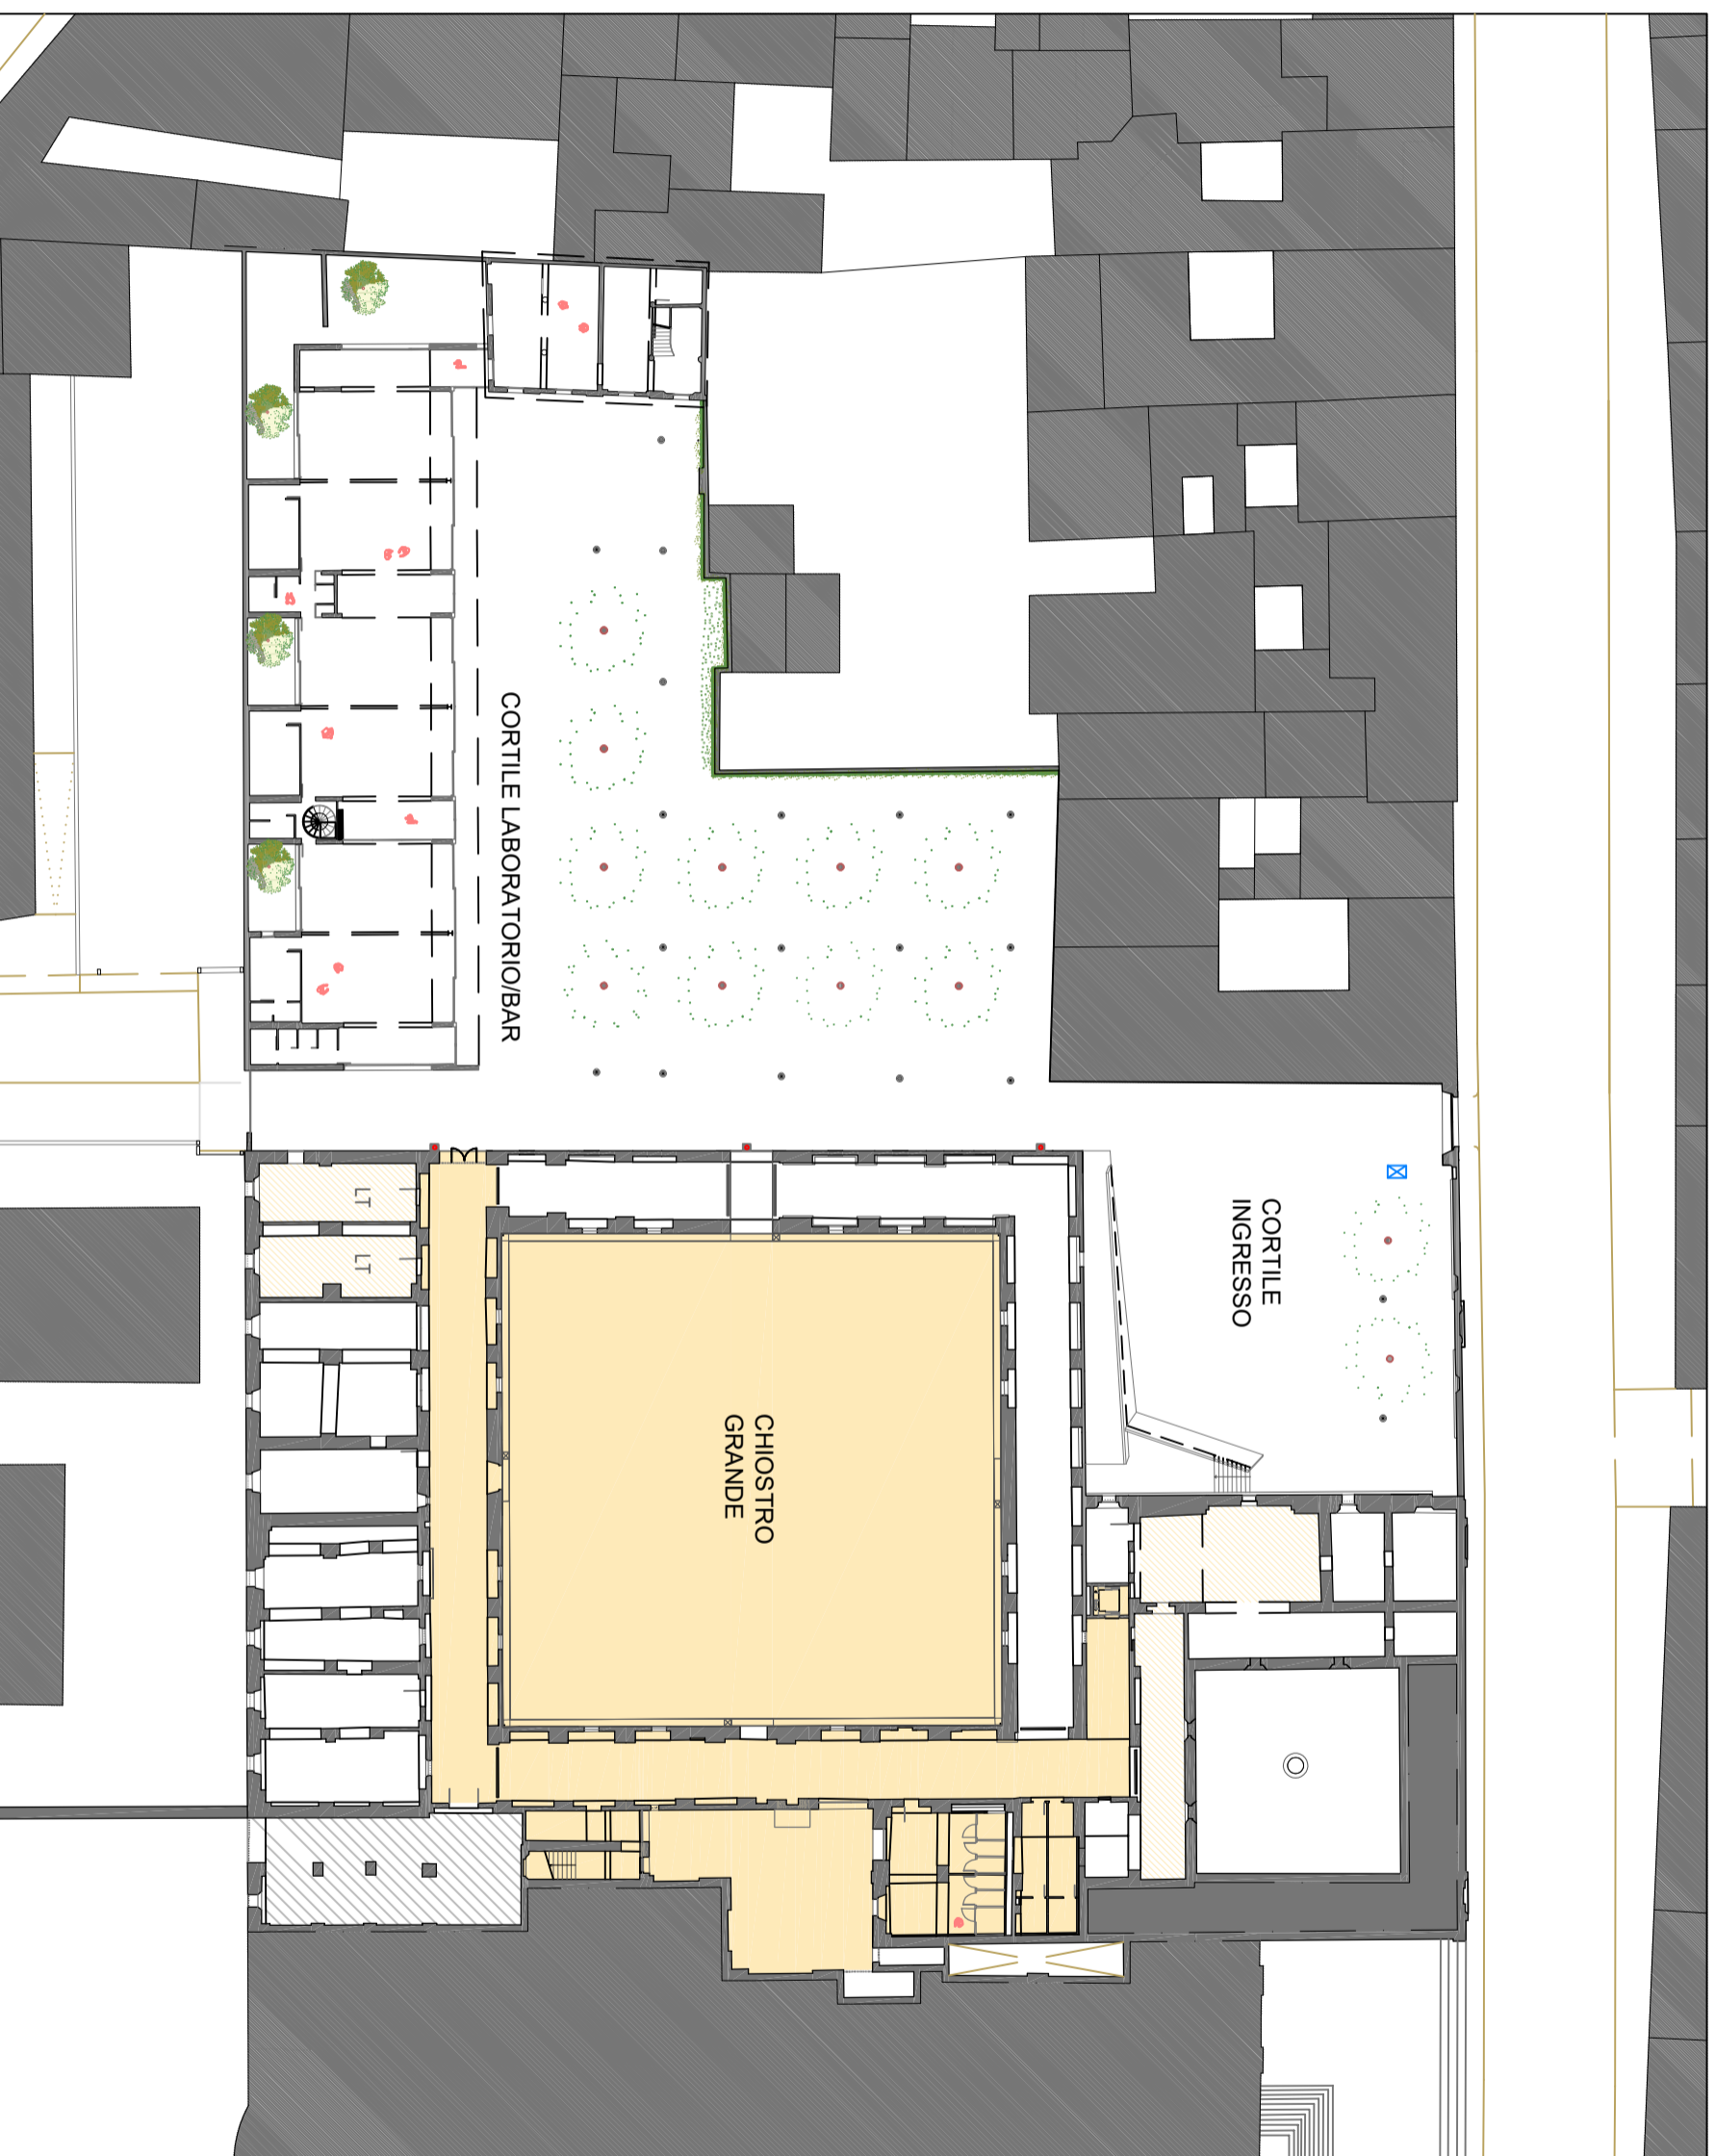

**CHIOSTRI DI S.PIETRO**  
PIANTA PIANO TERRA

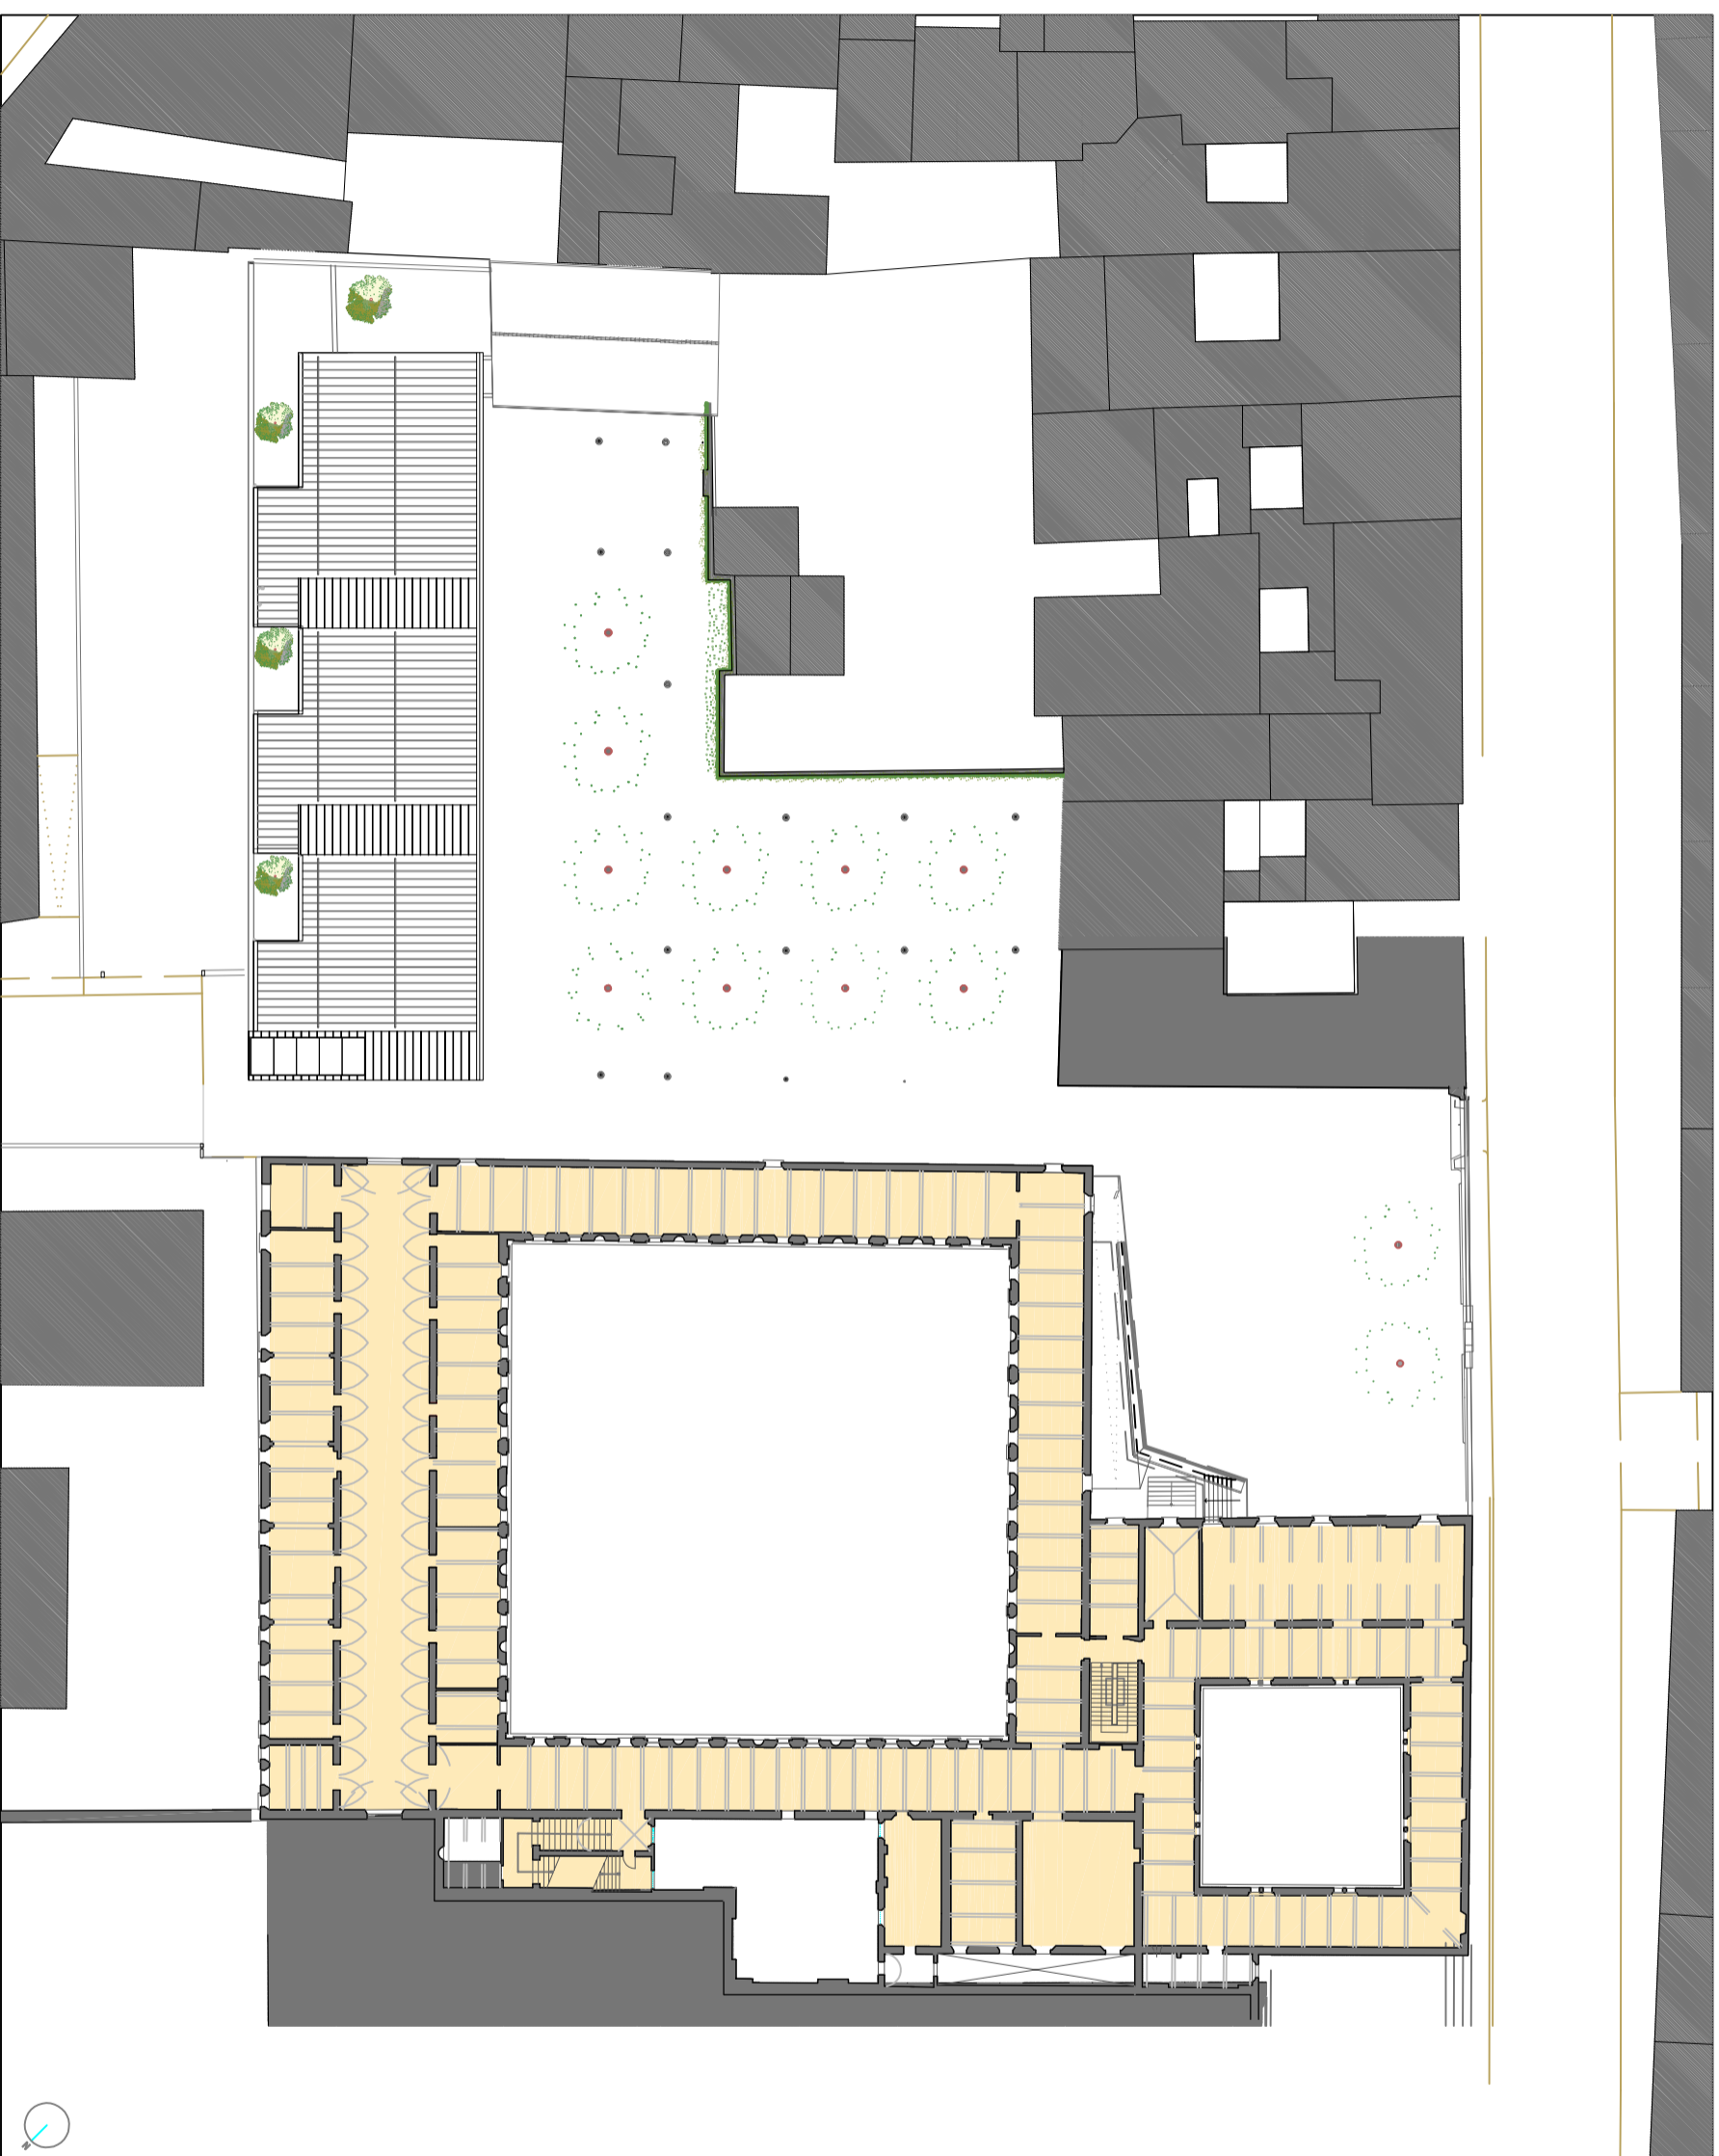

**CHIOSTRI DI S.PIETRO**  
PIANTA PIANO PRIMO