




PROGETTO FATTIBILITA' TECNICO ECONOMICA

Missione 4 – Istruzione e ricerca
PNRR-M4C1 - 11.2 SCUOLA PRIMARIA DALL'AGLIO:
NUOVA MENSA NELL'AREA CORTILIVA DELLA SCUOLA,
VIA TERRACHINI 20 - REGGIO EMILIA
CODICE PROGETTO: A-42201; CUP: J85E22000470001

codice elab.	titolo Elaborato	n. progressivo
LC01	LOCALIZZAZIONE DELL'AREA DI INTERVENTO scala 1:1000 e 1:2000	5.1

PROGETTISTI: ARCH. GIORDANO INCERTI
ING. GABRIELLA OLIVIERO
RESPONSABILE DEL PROCEDIMENTO: ARCH. GIOVANNI GHERPELLI
DIRIGENTE: ING. ERMES TORREGGIANI


revisione 01	revisione 02	revisione 03	revisione 04	revisione 05	revisione 06	data prima emissione
23 Agosto 23						Maggio 2023

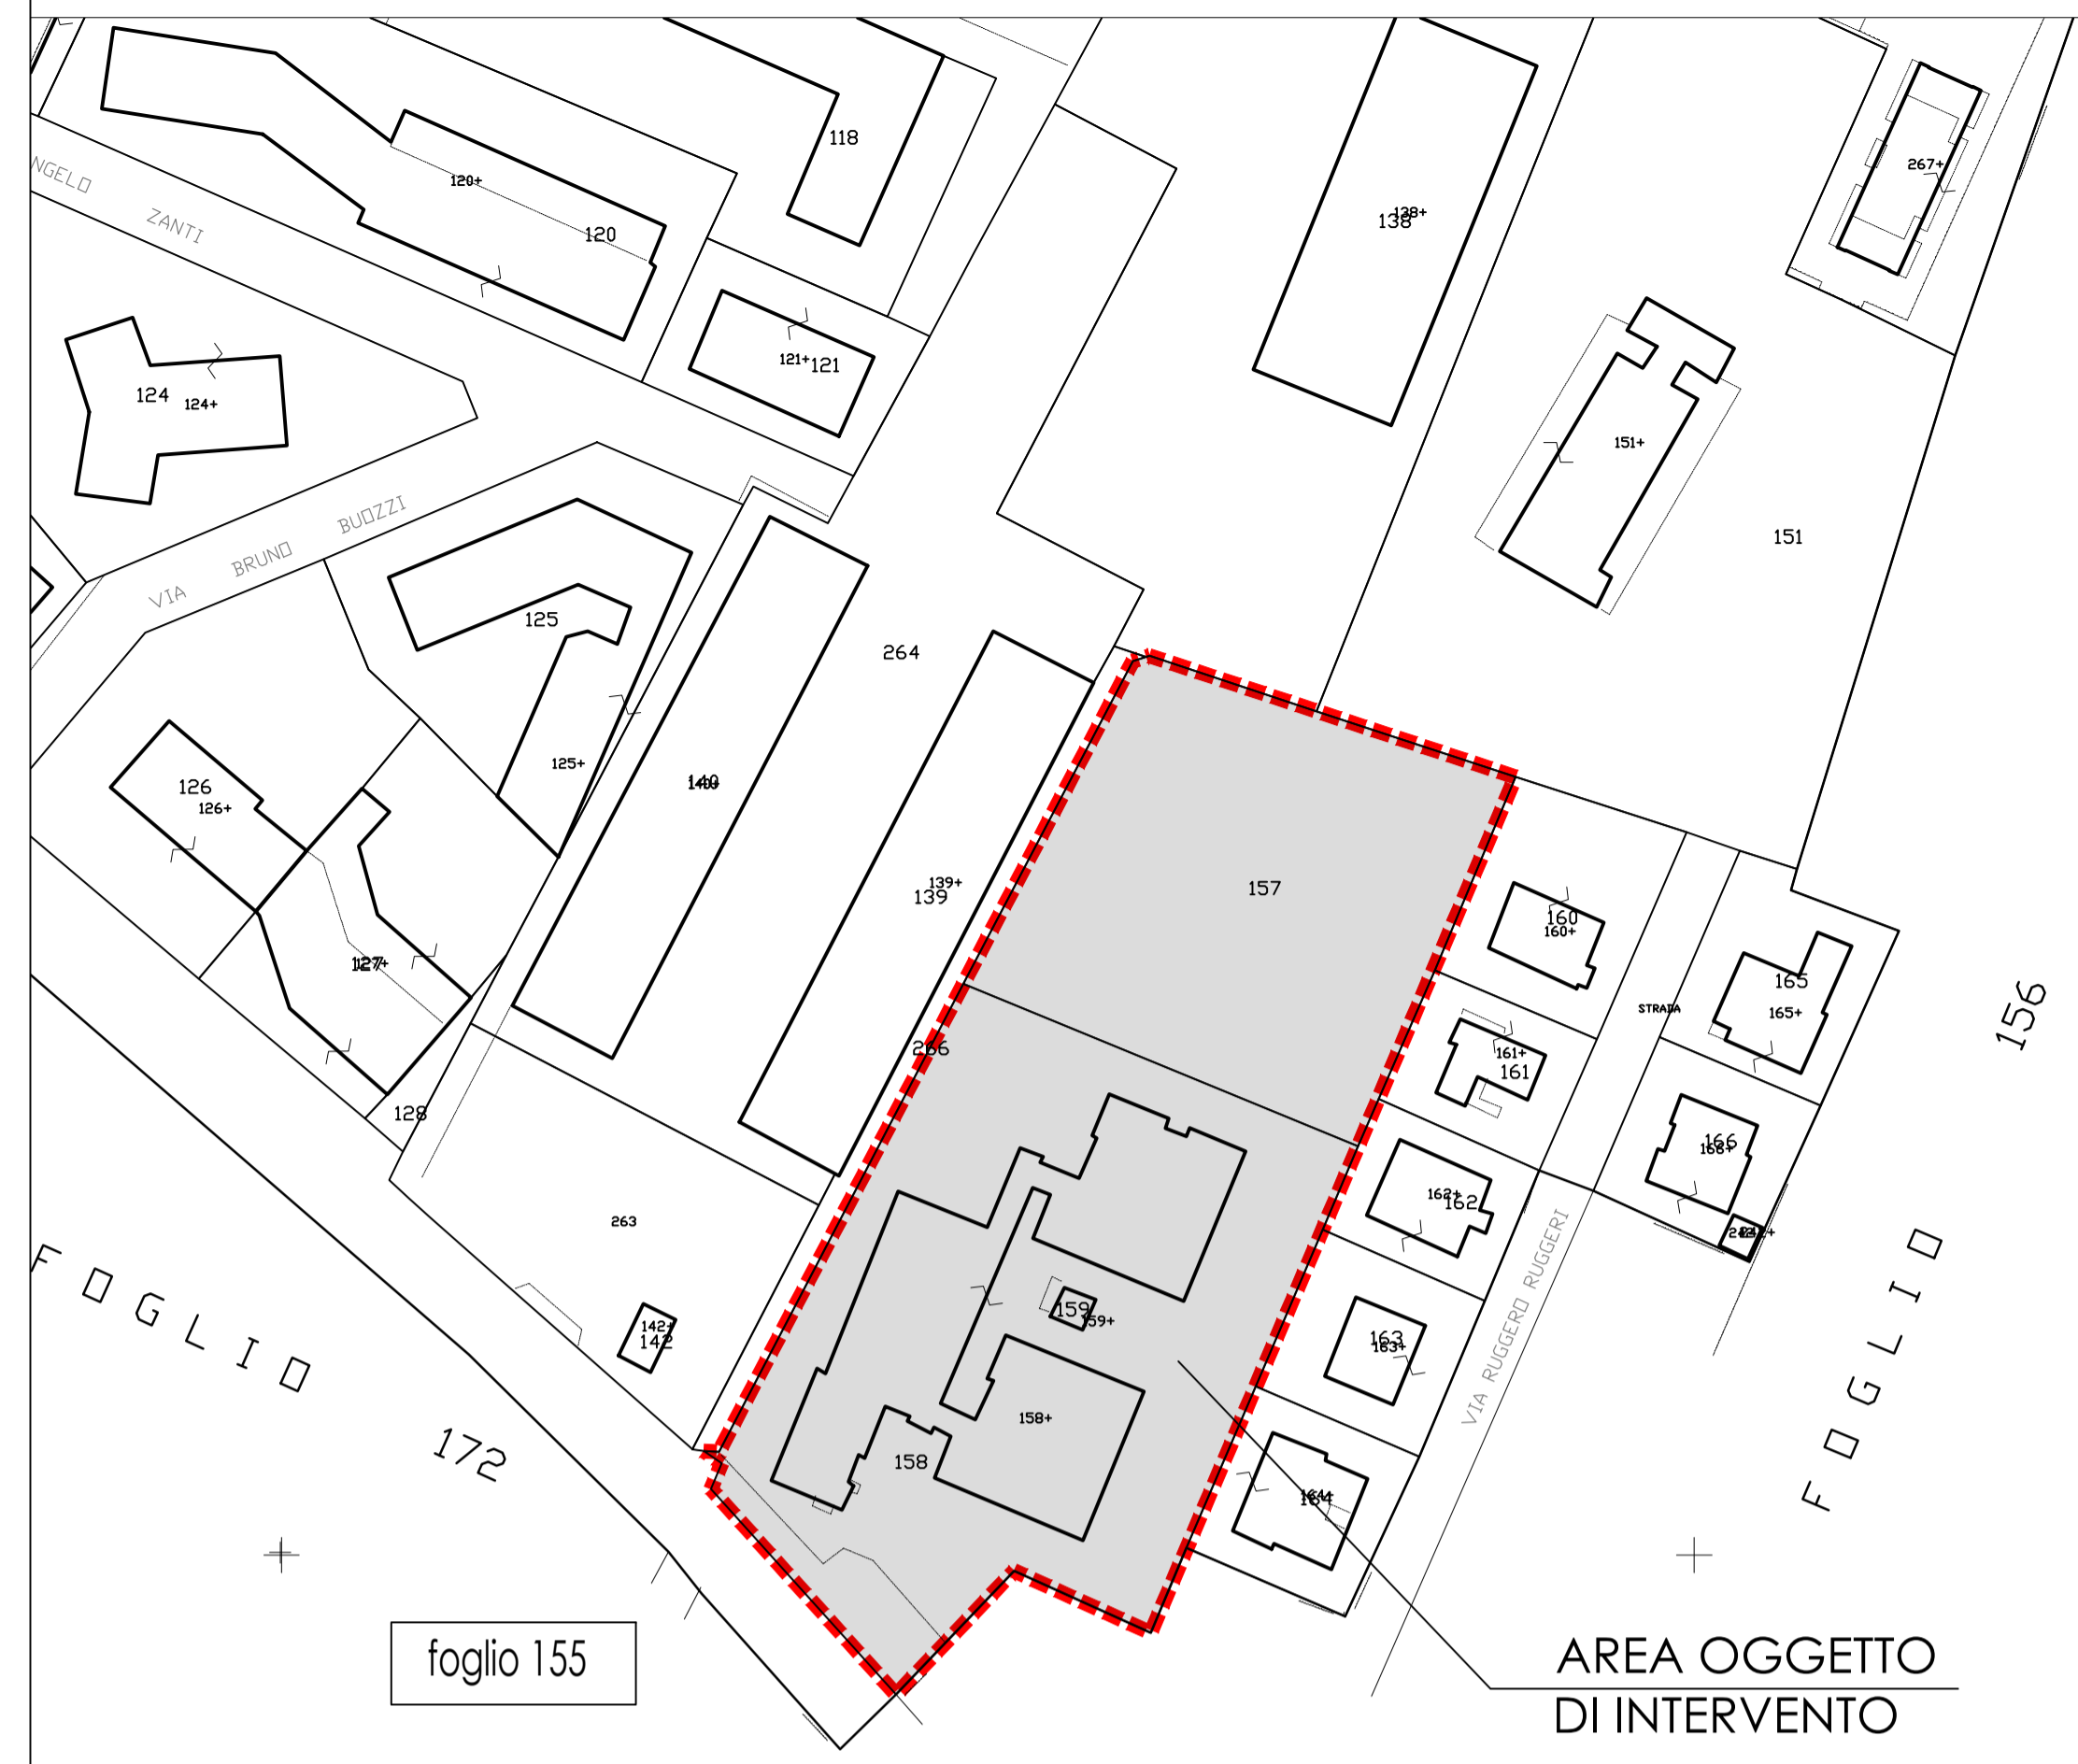


ESTRATTO DI MAPPA CATASTALE
SCALA 1:1000



FOTO AEREA

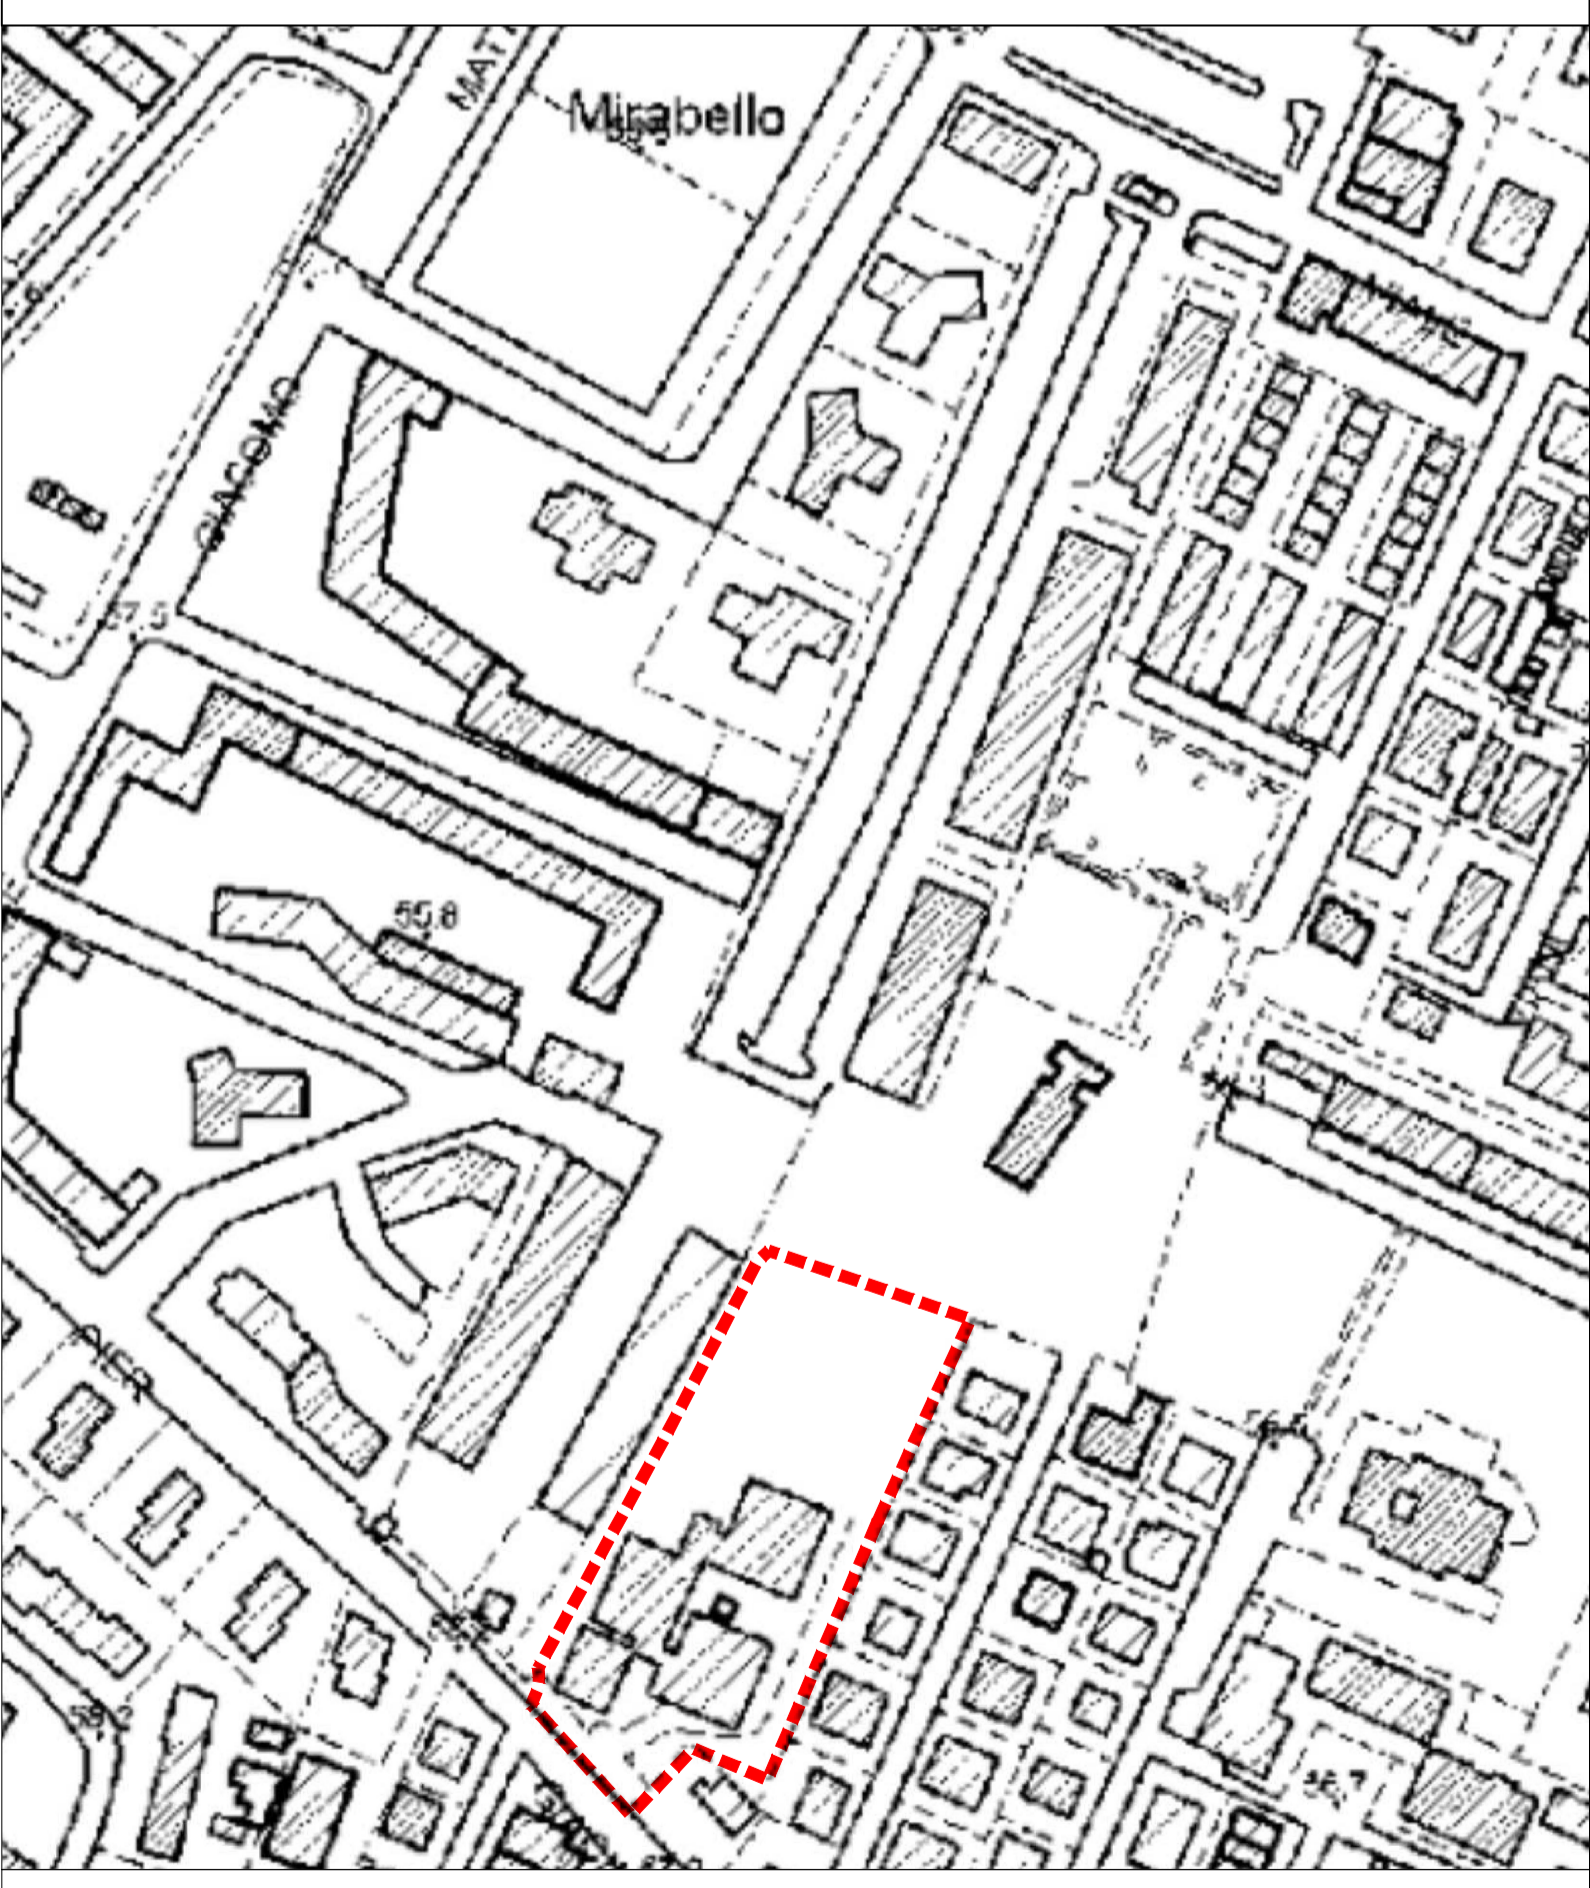

PLANIMETRIA CTR
SCALA 1:2000

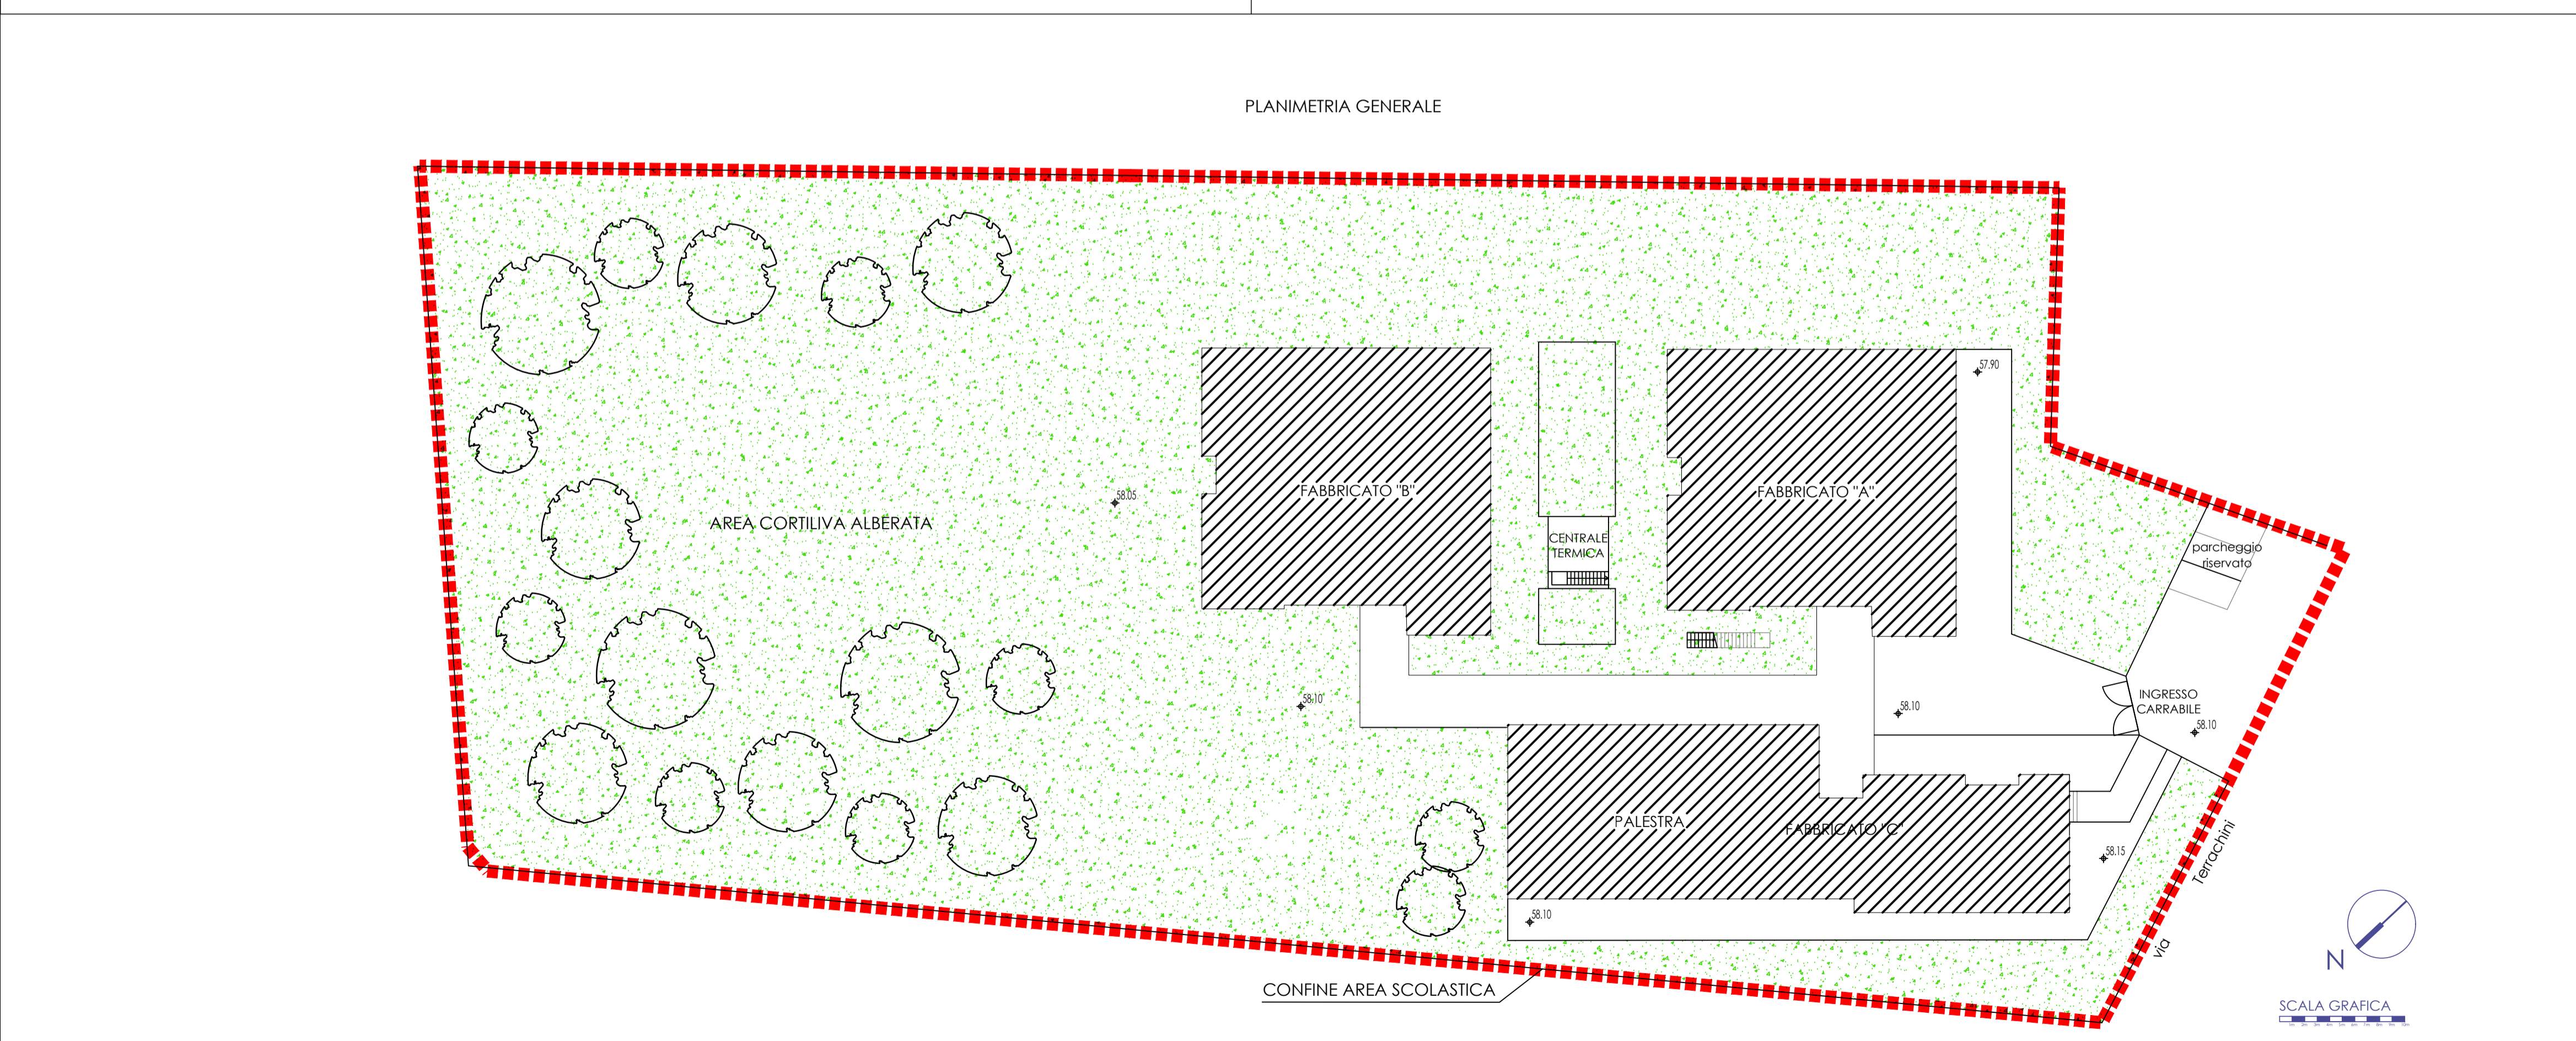

PLANIMETRIA GENERALE
SCALA GRAFICA