






- LEGENDA**
- Greenway ciclabile
  - - - Greenway alternativa tracciato rurale
  - Piste ciclabili esistenti
  - - - Linee Alta e Media Tensione e fasce di rispetto
  - modifiche alla viabilità (moderazione, pedonalizzazioni, etc.)
  - aree verdi intervento
  - alberature esistenti
  - alberature nuove
  - ▨ catastale : terreni pubblici
  - ▨ catastale : terreni privati

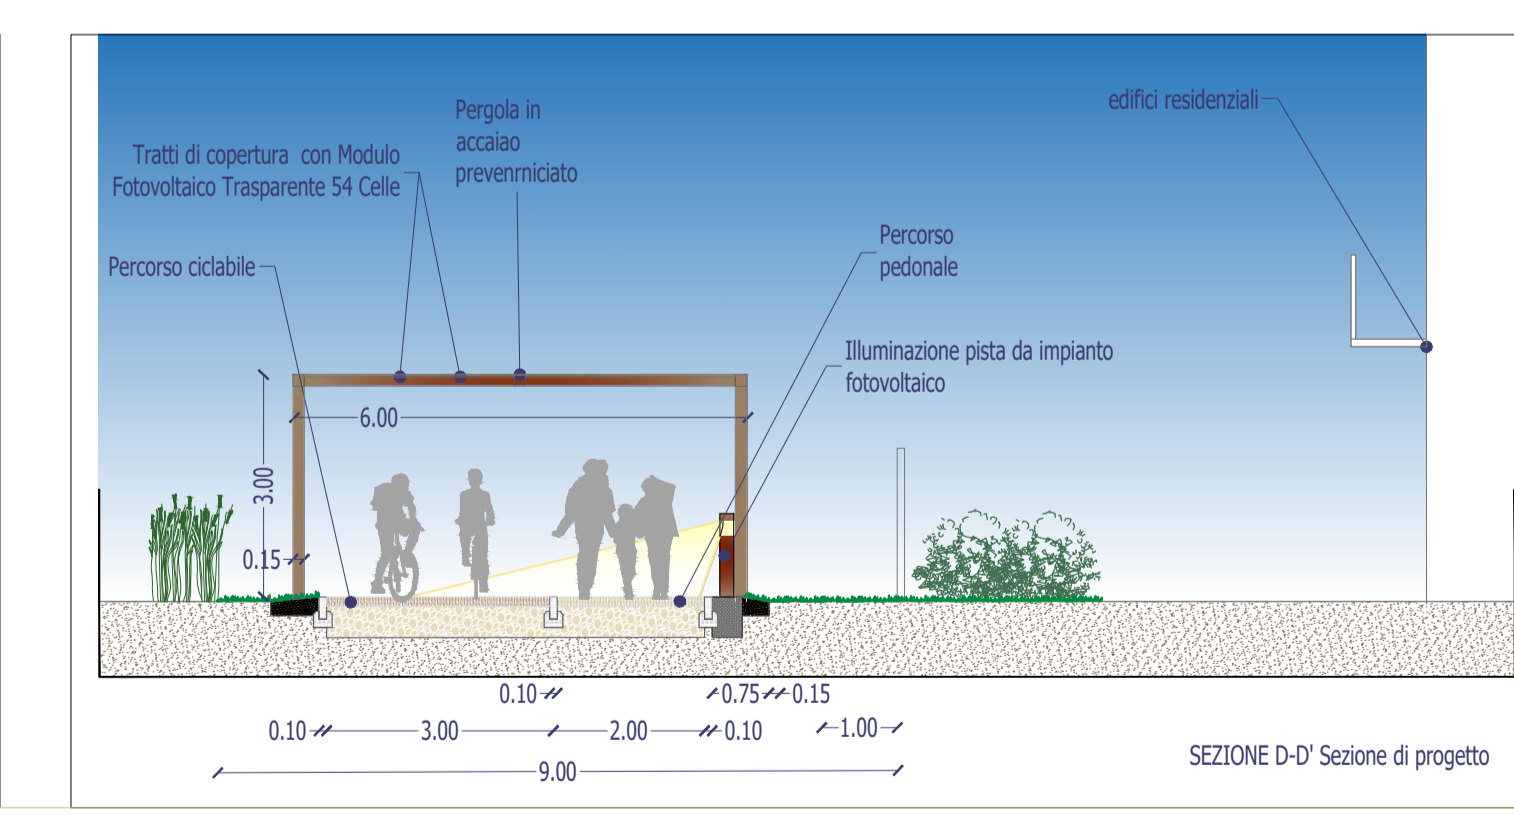


Pergola di protezione del Percorso scala 1:100

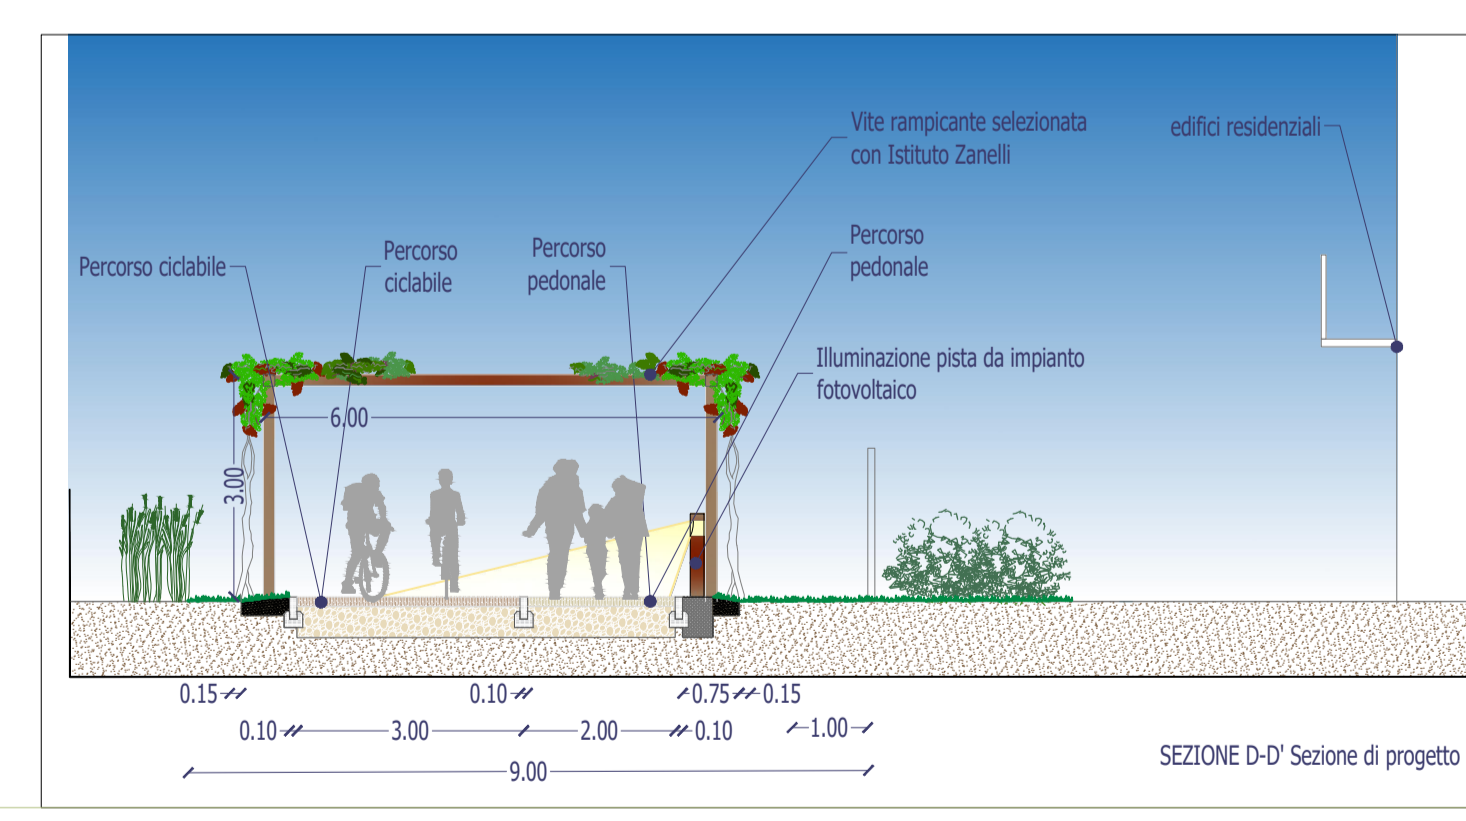

Pergola di protezione del percorso. Pista ciclabile e percorso pedonale separati. Copertura alternata in parte in vite rampicante in parte con pannelli fotovoltaici.

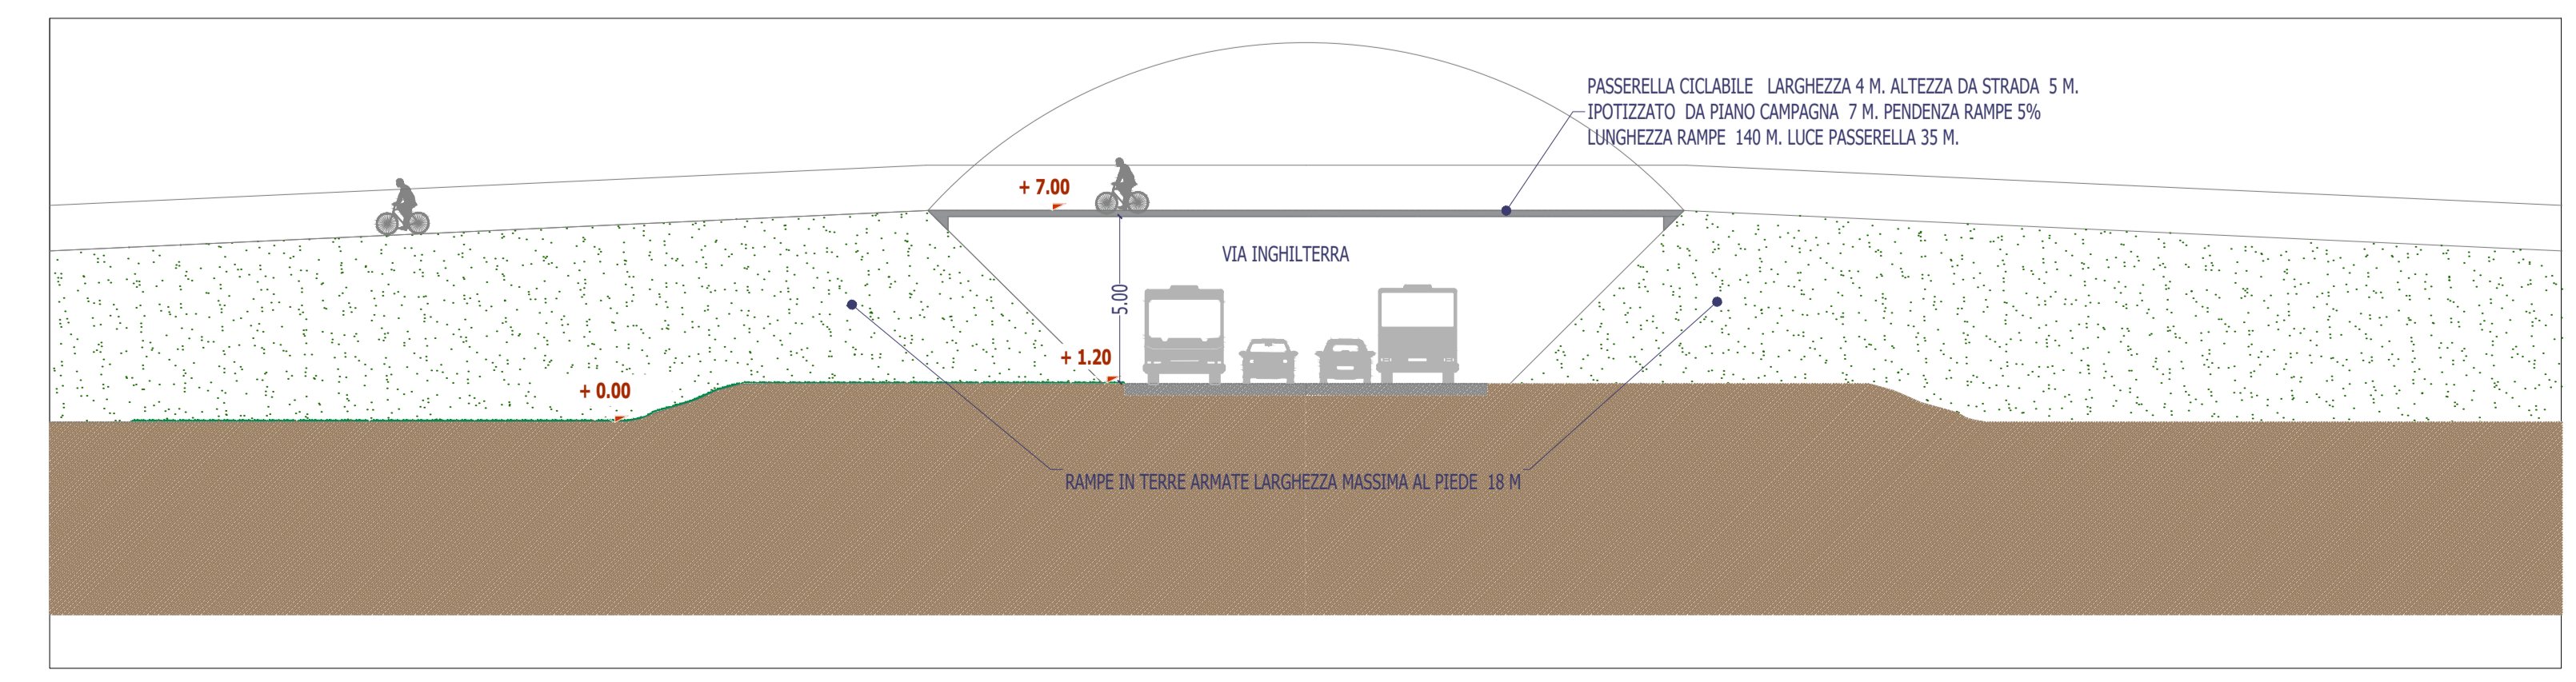

Passerella ciclopedonale SEZIONE E-E' scala 1:200

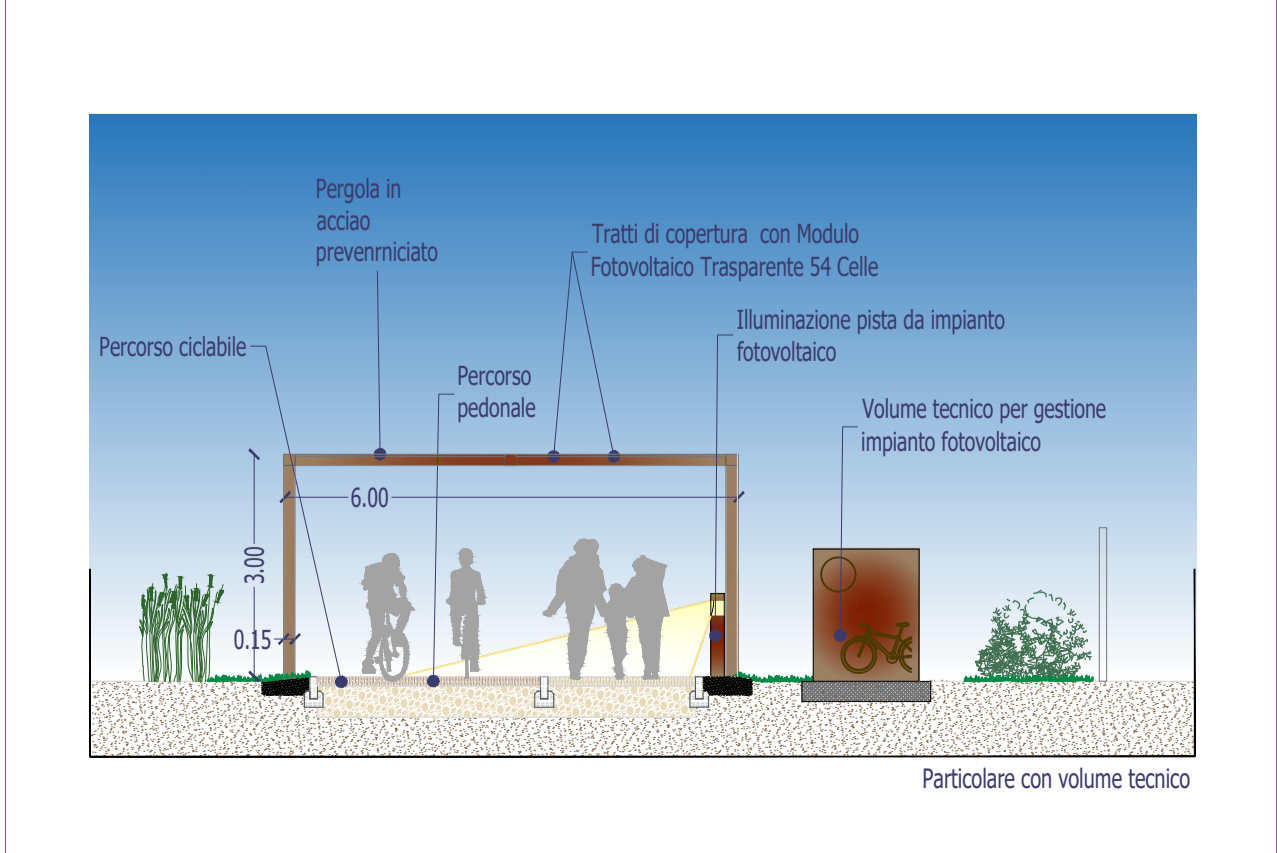

Comune di Reggio nell'Emilia (RE)

**Greenway Canale d'Enza**  
Tratto Modena- Roncina - Via Francia

Progettazione  
Progetto di Fattibilità tecnico economica

TITOLO Elaborato  
Collegamento via Nievo, superamento via Inghilterra, collegamento ciclabile via Unione Sovietica

Elaborato  
Tav. G2

Progettisti:  
Arch. Valerio Montieri con Ing. Emma Macchi

SCALITÀ 1:1.000 1:200 1:100

Data  
Maggio 2023

Logo of Montieri & Macchi