



- RETE CICLABILE mar 2022
- ESISTENTE
- Ciclabile monodirezionale su strada - sui due lati
- Ciclabile monodirezionale su strada - su un lato
- Corsia ciclabile
- Corsia ciclabile per doppio senso ciclabile
- Strada urbana ciclabile (Strada Ebis)
- Itinerario ciclopedonale (Strada Fbis)
- Area pedonale
- Zona scolastica
- Corsia preferenziale BUS aperta alle bici
- Pista ciclabile su corsia riservata su marciapiede
- Percorso promiscuo pedonale e ciclabile su marciapiede
- Pista ciclopedonale in sede propria
- Pista ciclabile bidirezionale in sede propria
- Pista ciclabile monodirezionale in sede propria
- Sentieri, carraie o strade vicinali non pavimentate
- Superciclabile
- Passerella ciclabile o pedonale
- Sottopasso ciclabile o pedonale
- Altro
- Attrav Pedonale
- Attrav Semaforizzato
- VUOTO
- PROGETTO
- Ciclabile monodirezionale su strada - sui due lati
- Ciclabile monodirezionale su strada - su un lato
- Corsia ciclabile
- Corsia ciclabile per doppio senso ciclabile
- Strada urbana ciclabile (Strada Ebis)
- Itinerario ciclopedonale (Strada Fbis)
- Area pedonale
- Zona scolastica
- Corsia preferenziale BUS aperta alle bici
- Pista ciclabile su corsia riservata su marciapiede
- Percorso promiscuo pedonale e ciclabile su marciapiede
- Pista ciclopedonale in sede propria
- Pista ciclabile bidirezionale in sede propria
- Pista ciclabile monodirezionale in sede propria
- Sentieri, carraie o strade vicinali non pavimentate
- Superciclabile
- Sottopasso ciclabile o pedonale
- Passerella ciclabile o pedonale
- Altro
- Attrav Pedonale
- Attrav Semaforizzato
- VUOTO
- PIANIFICATO
- LIMITI COMUNALI

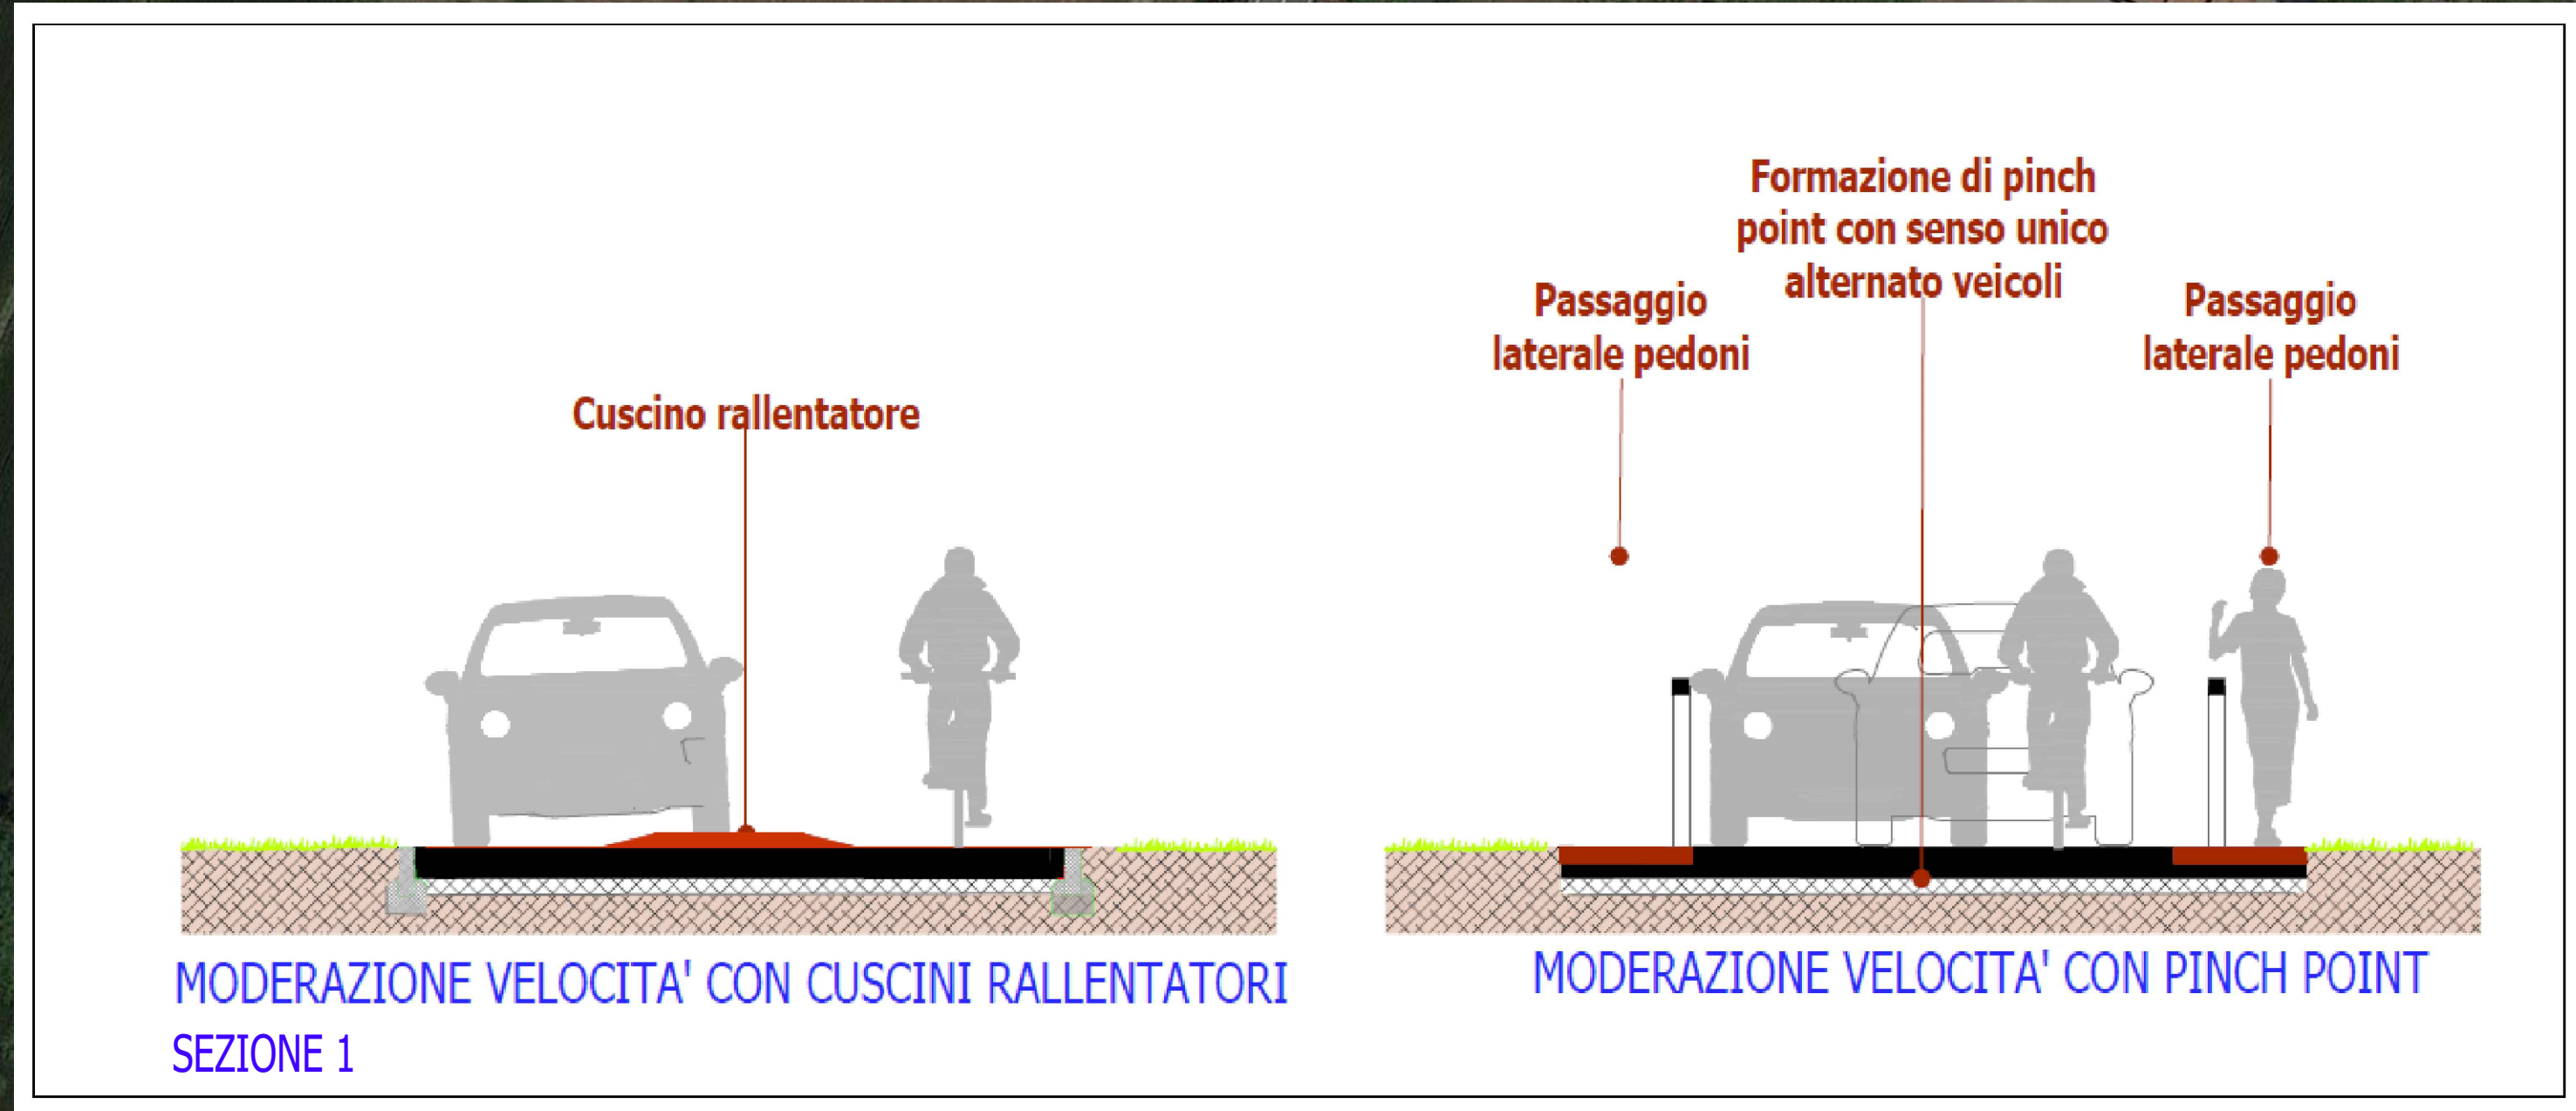

VIA ALDO MORO
realizzazione strada F-bis con
interventi di moderazione del
traffico (Pinch Point e Cuscini
rallentatori) Sezione 1

VIA ALDO MORO
realizzazione ciclabile tratto
mancante con formazione
attraversamento ciclopedonale
con semaforo a chiamata via
Lama Sezione 2

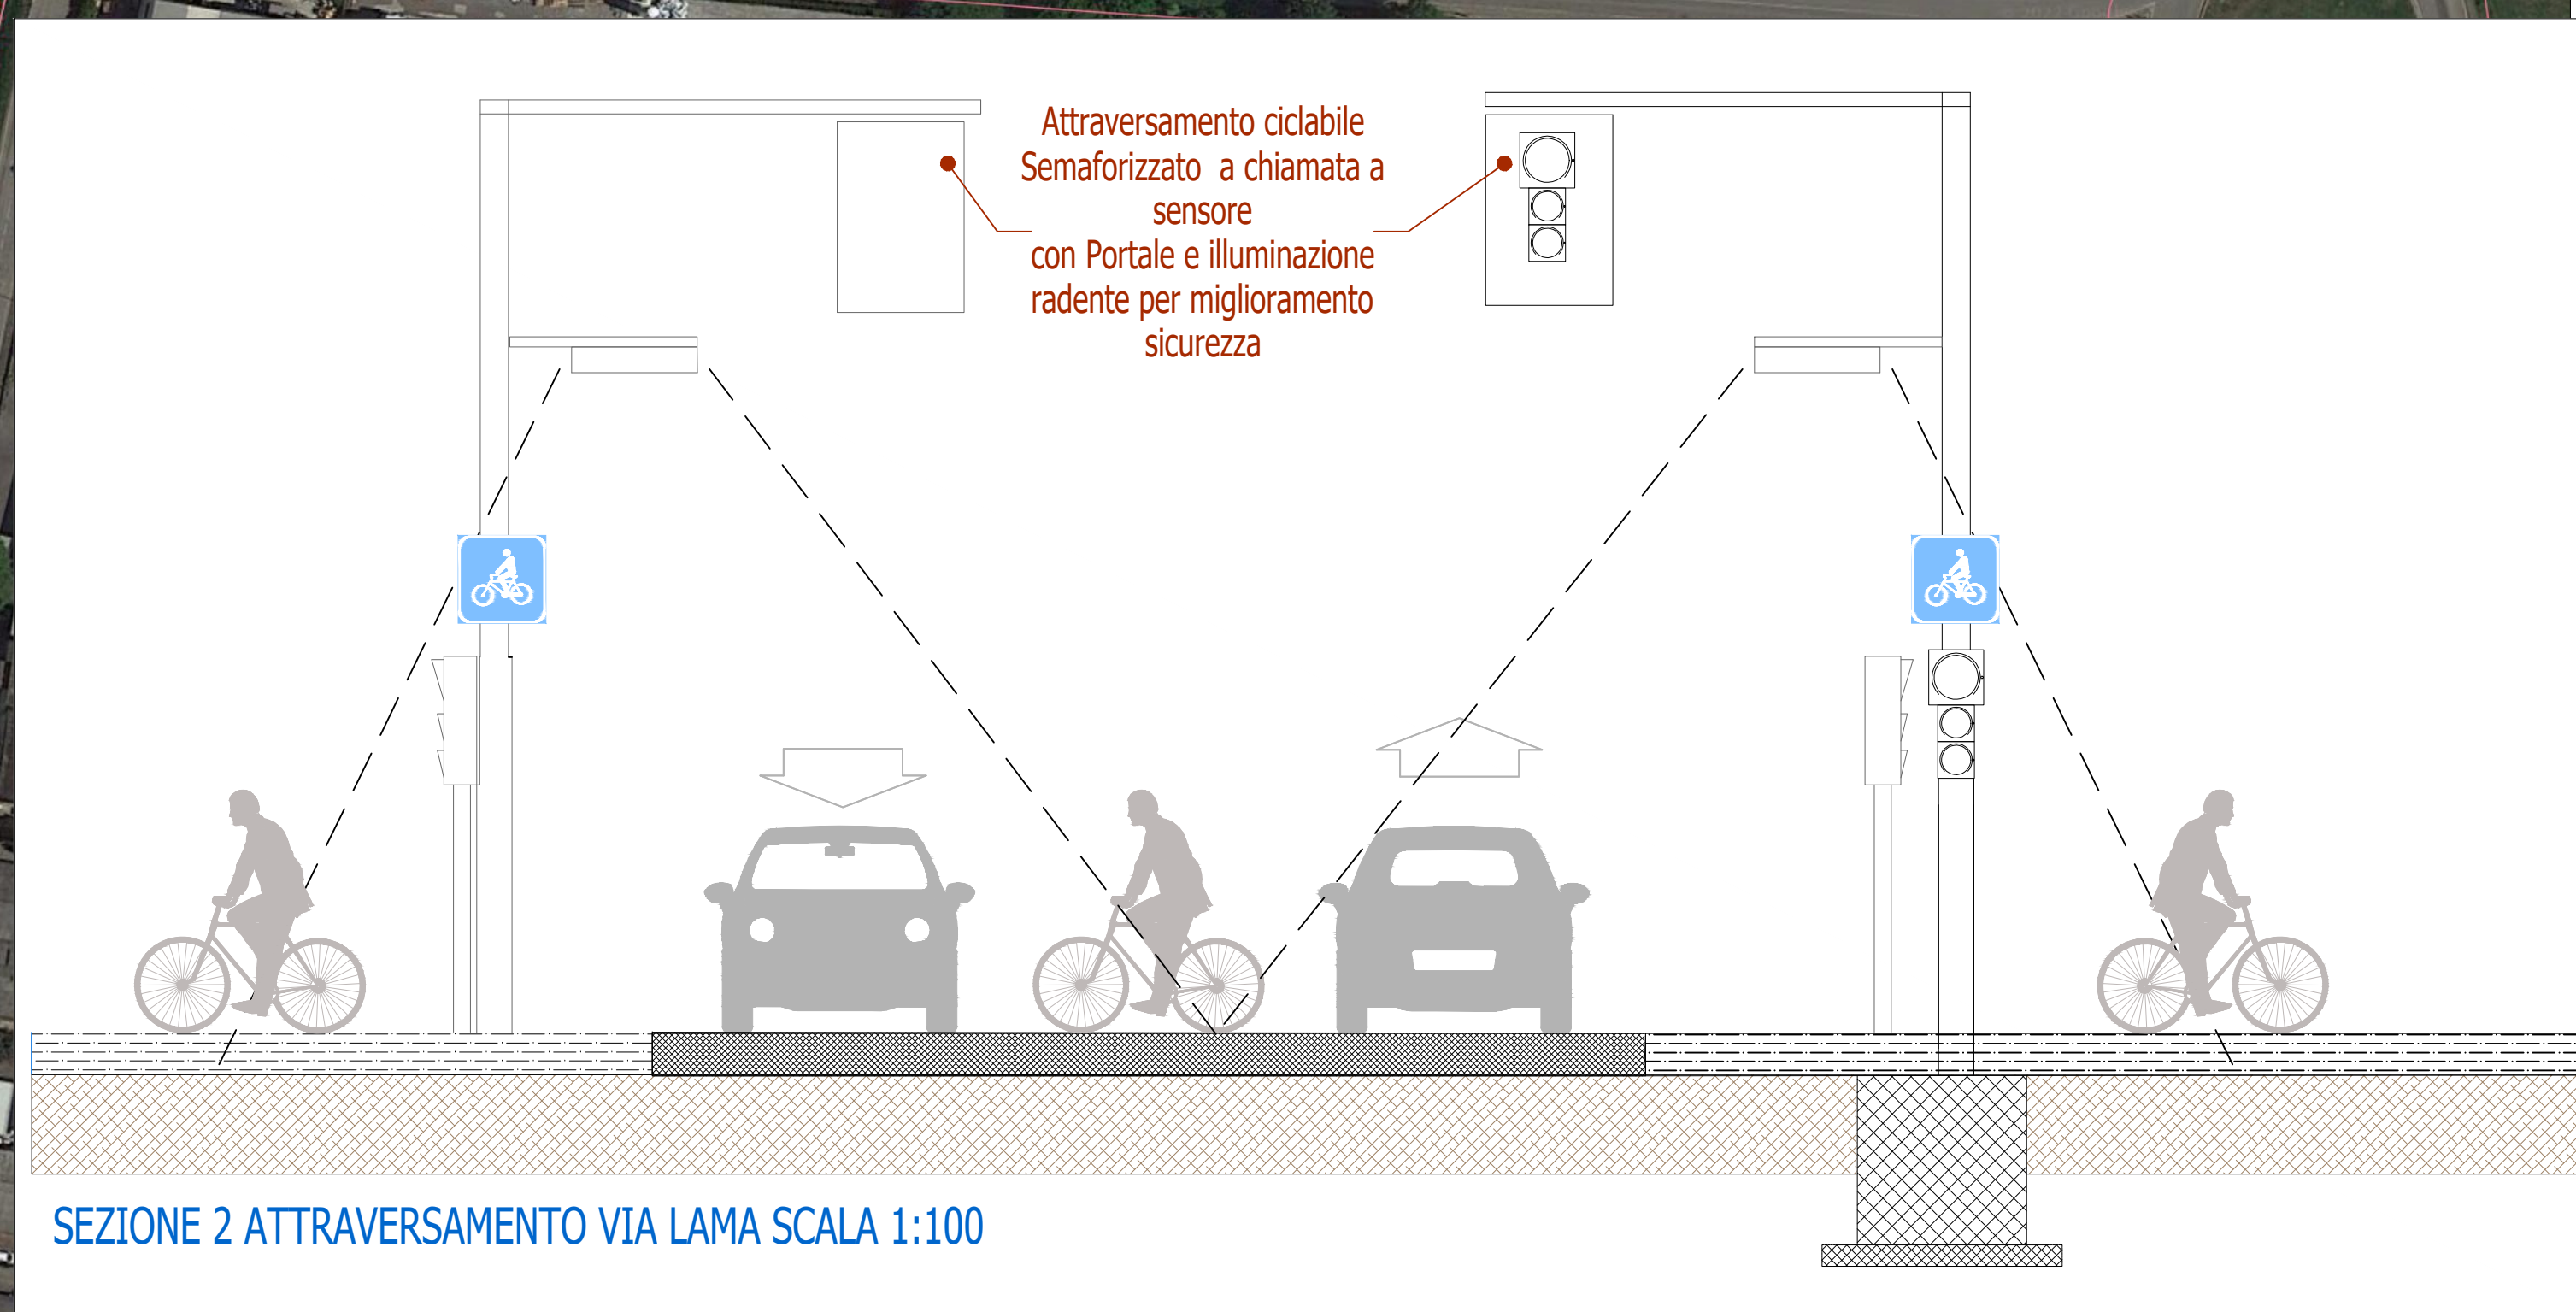

Comune di Reggio nell'Emilia (RE)

Superciclabile Nord-Sud
 Immediata percorribilità

Progettazione
 Progetto di Fattibilità tecnico economica

Titolo Elaborato	Elaborato	Progettisti:
Mancasale via Aldo Moro	Tav.IP1	Arch. Valerio Montieri con Ing. Emma Macchi
Scala	Data	MONTIERI MACCHI Architettura e Ingegneria
1:1.000	Maggio 2023	