
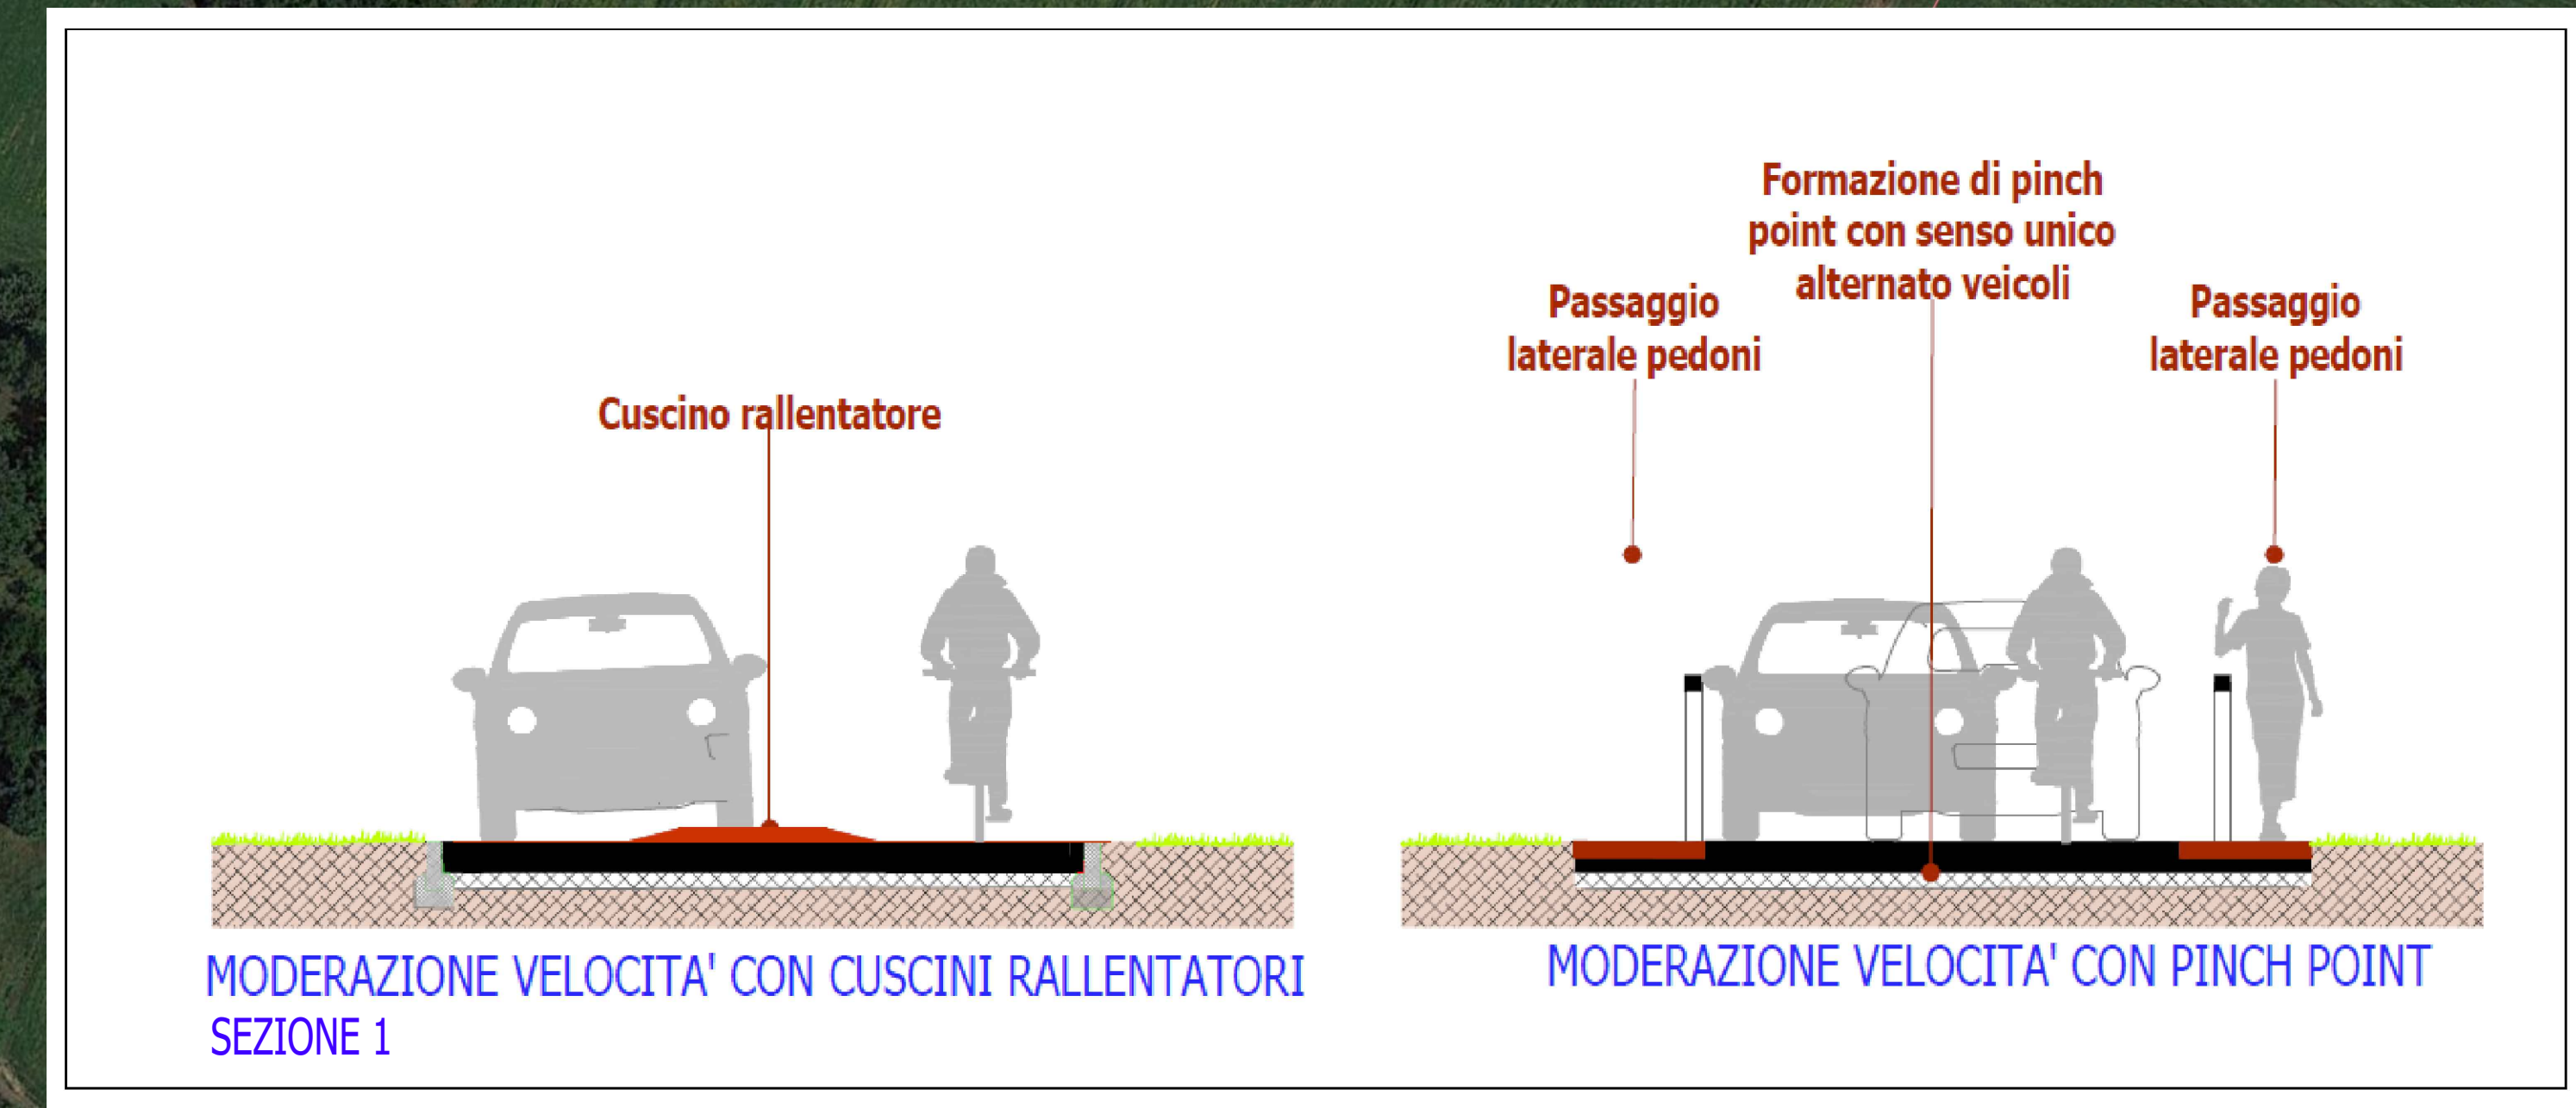


# Superciclabile Nord-Sud Immediata percorribilità

Progettazione  
Progetto di Fattibilità tecnico economica

Titolo Elaborato Superamento tangenziale, via Francavilla	Elaborato <b>Tav.IP4</b>	Progettisti: Arch. Valerio Montieri con Ing. Emma Macchi <b>MONTERI MACCHI</b>
Scala 1:1.000	Data Maggio 2023	

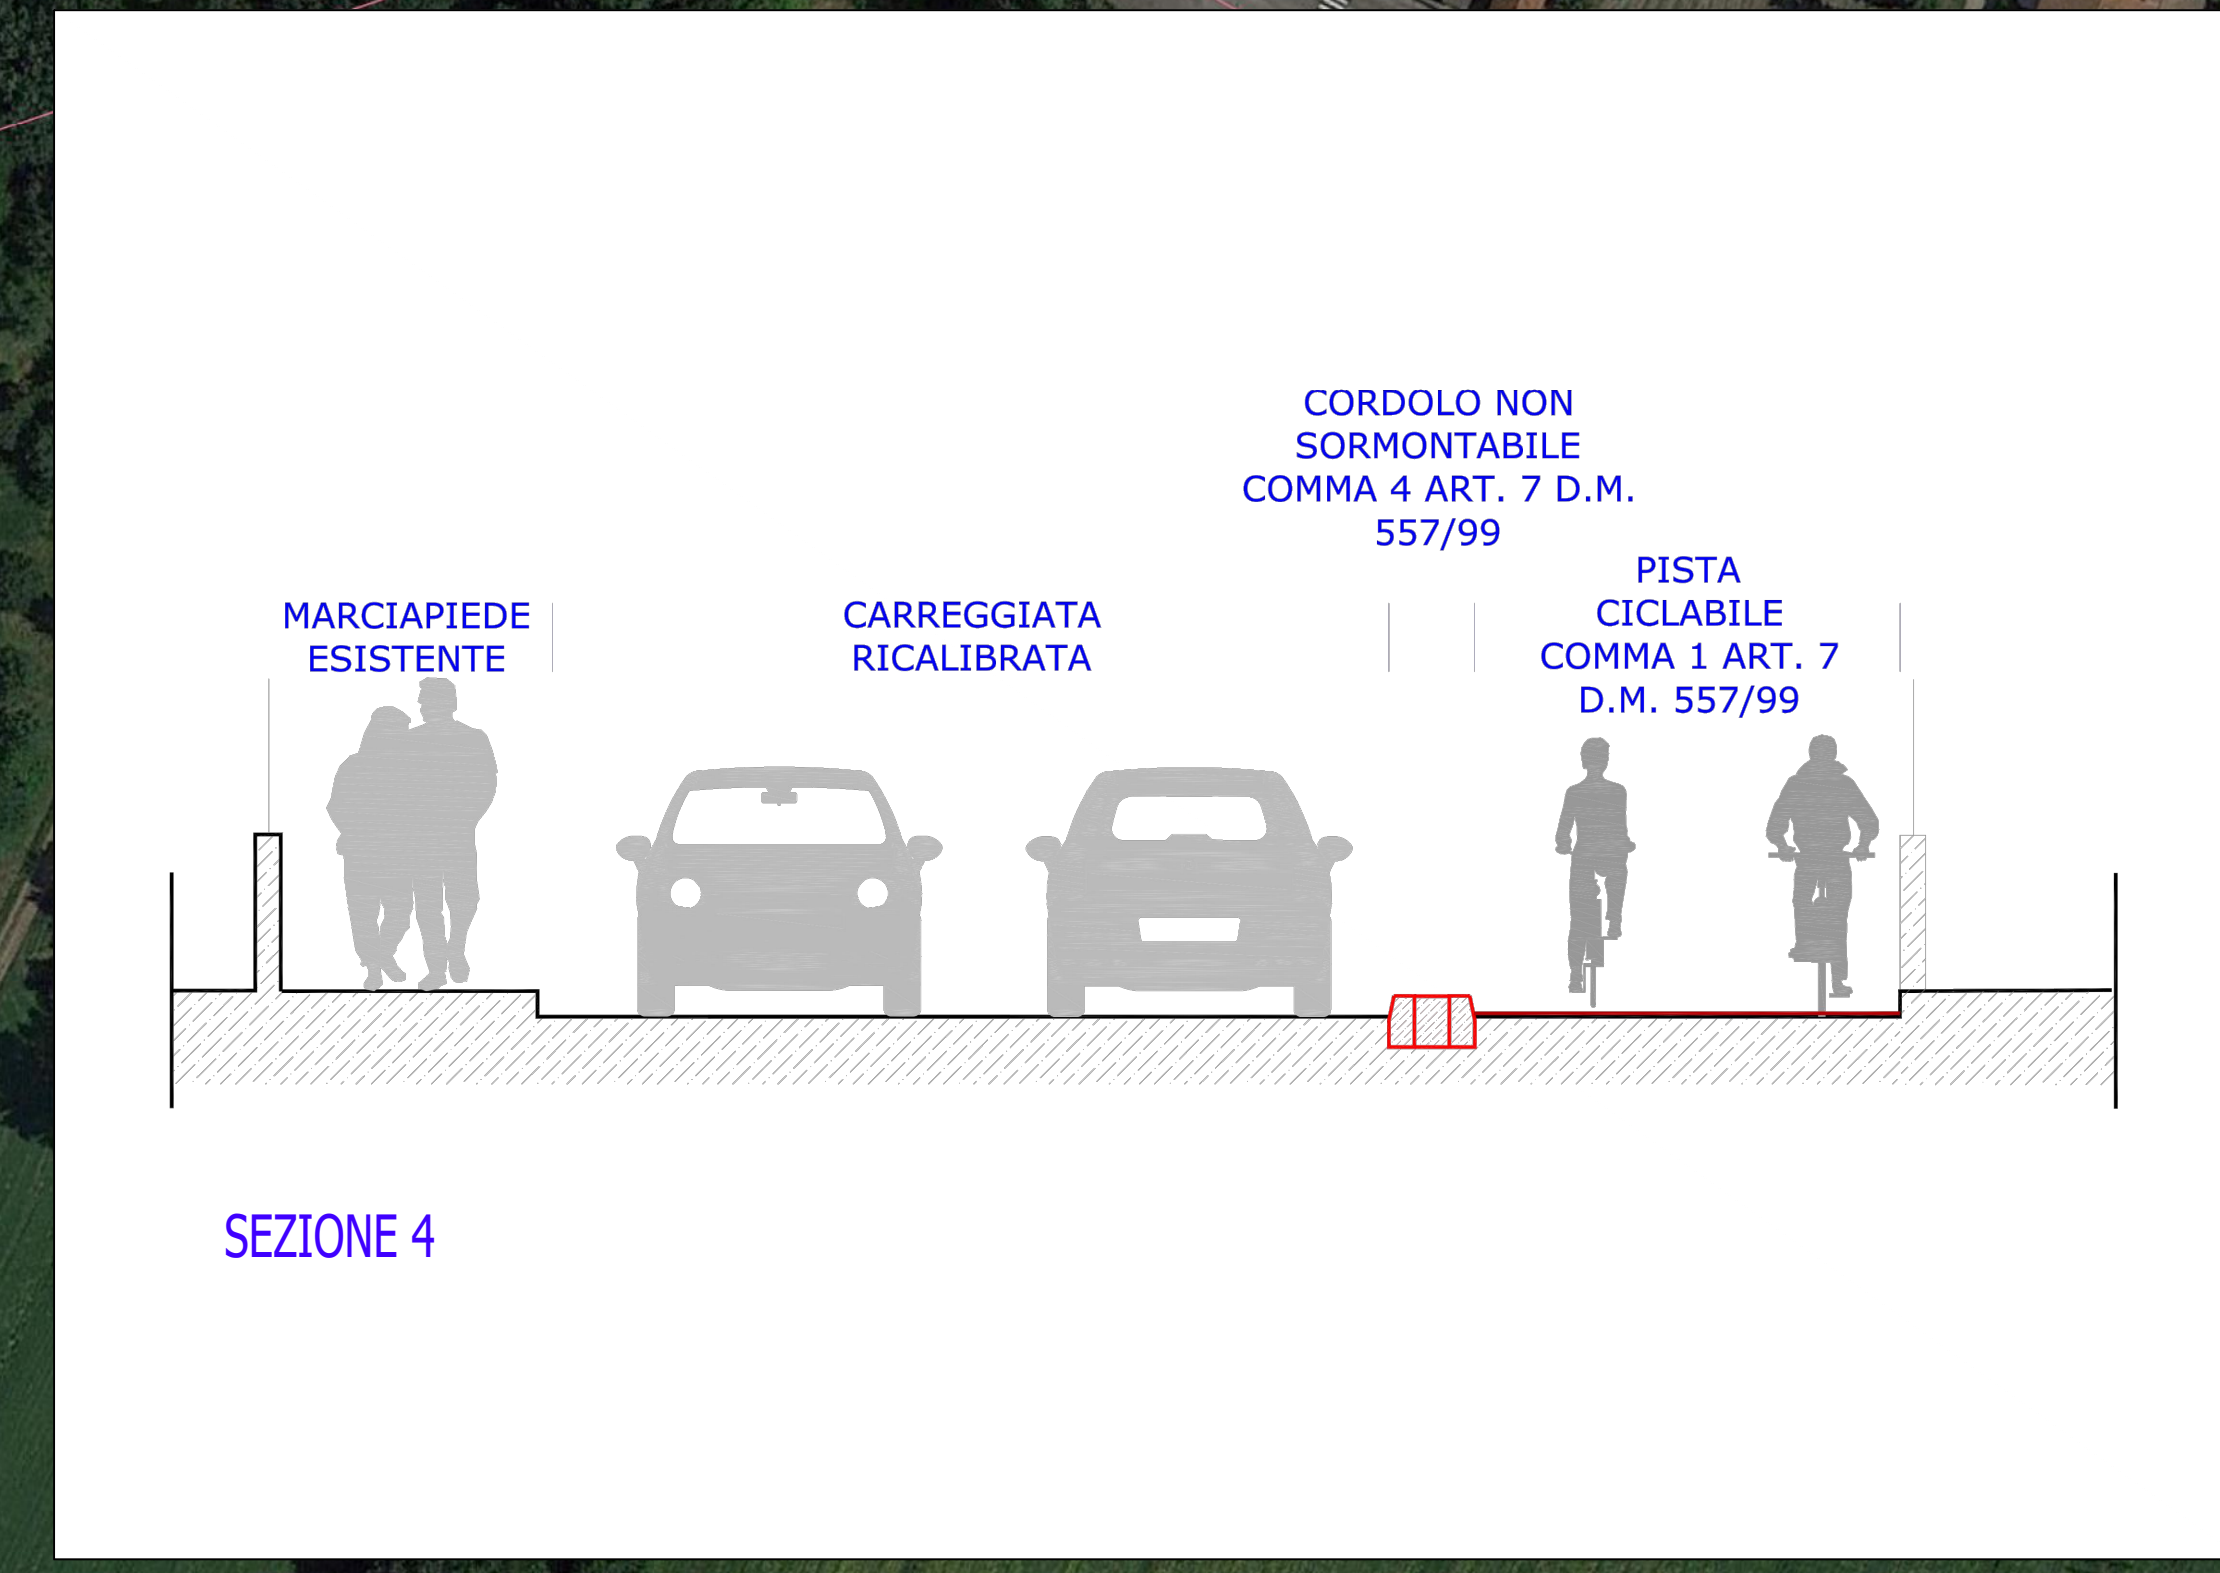

- RETE CICLABILE mar 2022
- ESISTENTE
  - Ciclabile monodirezionale su strada - sui due lati
  - Ciclabile monodirezionale su strada - su un lato
  - Corsia ciclabile
  - Corsia ciclabile per doppio senso ciclabile
  - Strada urbana ciclabile (Strada Ebis)
  - Itinerario ciclopedonale (Strada Fbis)
  - Area pedonale
  - Zona scolastica
  - Corsia preferenziale BUS aperta alle bici
  - Pista ciclabile su corsia riservata su marciapiede
  - Percorso promiscuo pedonale e ciclabile su marciapiede
  - Pista ciclopedonale in sede propria
  - Pista ciclabile bidirezionale in sede propria
  - Pista ciclabile monodirezionale in sede propria
  - Sentieri, carraie o strade vicinali non pavimentate
  - Superciclabile
  - Passerella ciclabile o pedonale
  - Sottopasso ciclabile o pedonale
  - Altro
  - Attrav Pedonale
  - Attrav Semaforizzato
  - VUOTO
- PROGETTO
  - Ciclabile monodirezionale su strada - sui due lati
  - Ciclabile monodirezionale su strada - su un lato
  - Corsia ciclabile
  - Corsia ciclabile per doppio senso ciclabile
  - Strada urbana ciclabile (Strada Ebis)
  - Itinerario ciclopedonale (Strada Fbis)
  - Area pedonale
  - Zona scolastica
  - Corsia preferenziale BUS aperta alle bici
  - Pista ciclabile su corsia riservata su marciapiede
  - Percorso promiscuo pedonale e ciclabile su marciapiede
  - Pista ciclopedonale in sede propria
  - Pista ciclabile bidirezionale in sede propria
  - Pista ciclabile monodirezionale in sede propria
  - Sentieri, carraie o strade vicinali non pavimentate
  - Superciclabile
  - Passerella ciclabile o pedonale
  - Sottopasso ciclabile o pedonale
  - Altro
  - Attrav Pedonale
  - Attrav Semaforizzato
  - VUOTO
  - PIANIFICATO
- LIMITI COMUNALI

**ROTATORIA**  
Realizzazione ciclabile da attraversamento a ingresso via Mafalda di Savoia

**VIA FERRAVILLA**  
prolungamento ciclabile esistente con restringimento carreggiata stradale sezione 4

**PARCO FERRAVILLA**  
realizzazione ciclabile su percorso esistente curando gli ingressi al quartiere

**VIA BARI**  
moderazione velocità sezione 1

**TANGEZIALE**  
tratto nuova ciclabile 3 m con illuminazione