

- RETE CICLABILE mar 2022
- ESISTENTE
  - Ciclabile monodirezionale su strada - sui due lati
  - Ciclabile monodirezionale su strada - su un lato
  - Corsia ciclabile
  - Corsia ciclabile per doppio senso ciclabile
  - Strada urbana ciclabile (Strada Ebis)
  - Itinerario ciclopedonale (Strada Fbis)
  - Area pedonale
  - Zona scolastica
  - Corsia preferenziale BUS aperta alle bici
  - Pista ciclabile su corsia riservata su marciapiede
  - Percorso promiscuo pedonale e ciclabile su marciapiede
  - Pista ciclopedonale in sede propria
  - Pista ciclabile bidirezionale in sede propria
  - Pista ciclabile monodirezionale in sede propria
  - Sentieri, carraie o strade vicinali non pavimentate
  - Superciclabile
  - Passerella ciclabile o pedonale
  - Sottopasso ciclabile o pedonale
  - Altro
  - Attrav Pedonale
  - Attrav Semaforizzato
  - VUOTO
- PROGETTO
  - Ciclabile monodirezionale su strada - sui due lati
  - Ciclabile monodirezionale su strada - su un lato
  - Corsia ciclabile
  - Corsia ciclabile per doppio senso ciclabile
  - Strada urbana ciclabile (Strada Ebis)
  - Itinerario ciclopedonale (Strada Fbis)
  - Area pedonale
  - Zona scolastica
  - Corsia preferenziale BUS aperta alle bici
  - Pista ciclabile su corsia riservata su marciapiede
  - Percorso promiscuo pedonale e ciclabile su marciapiede
  - Pista ciclopedonale in sede propria
  - Pista ciclabile bidirezionale in sede propria
  - Pista ciclabile monodirezionale in sede propria
  - Sentieri, carraie o strade vicinali non pavimentate
  - Superciclabile
  - Passerella ciclabile o pedonale
  - Sottopasso ciclabile o pedonale
  - Altro
  - Attrav Pedonale
  - Attrav Semaforizzato
  - VUOTO
  - PIANIFICATO
  - LIMITI COMUNALI

ROTATORIA ciclabile esistente



VIA MAFALDA DI SAVOIA ASSIA moderazione della velocità con realizzazione corsie ciclabili

ROTATORIA Realizzazione ciclabile da attraversamento a ingresso via Mafalda di Savoia

PASSERELLA CROSTOLO utilizzo previsto senza interventi

SOTTOPASSO FERROVIA utilizzo senza interventi

CICLABILE LUNGO IL CROSTOLO possibile adeguamenti semaforici con sensore verifica tema cassonetti mantenimento percorso ciclopedonale SEZIONE 2

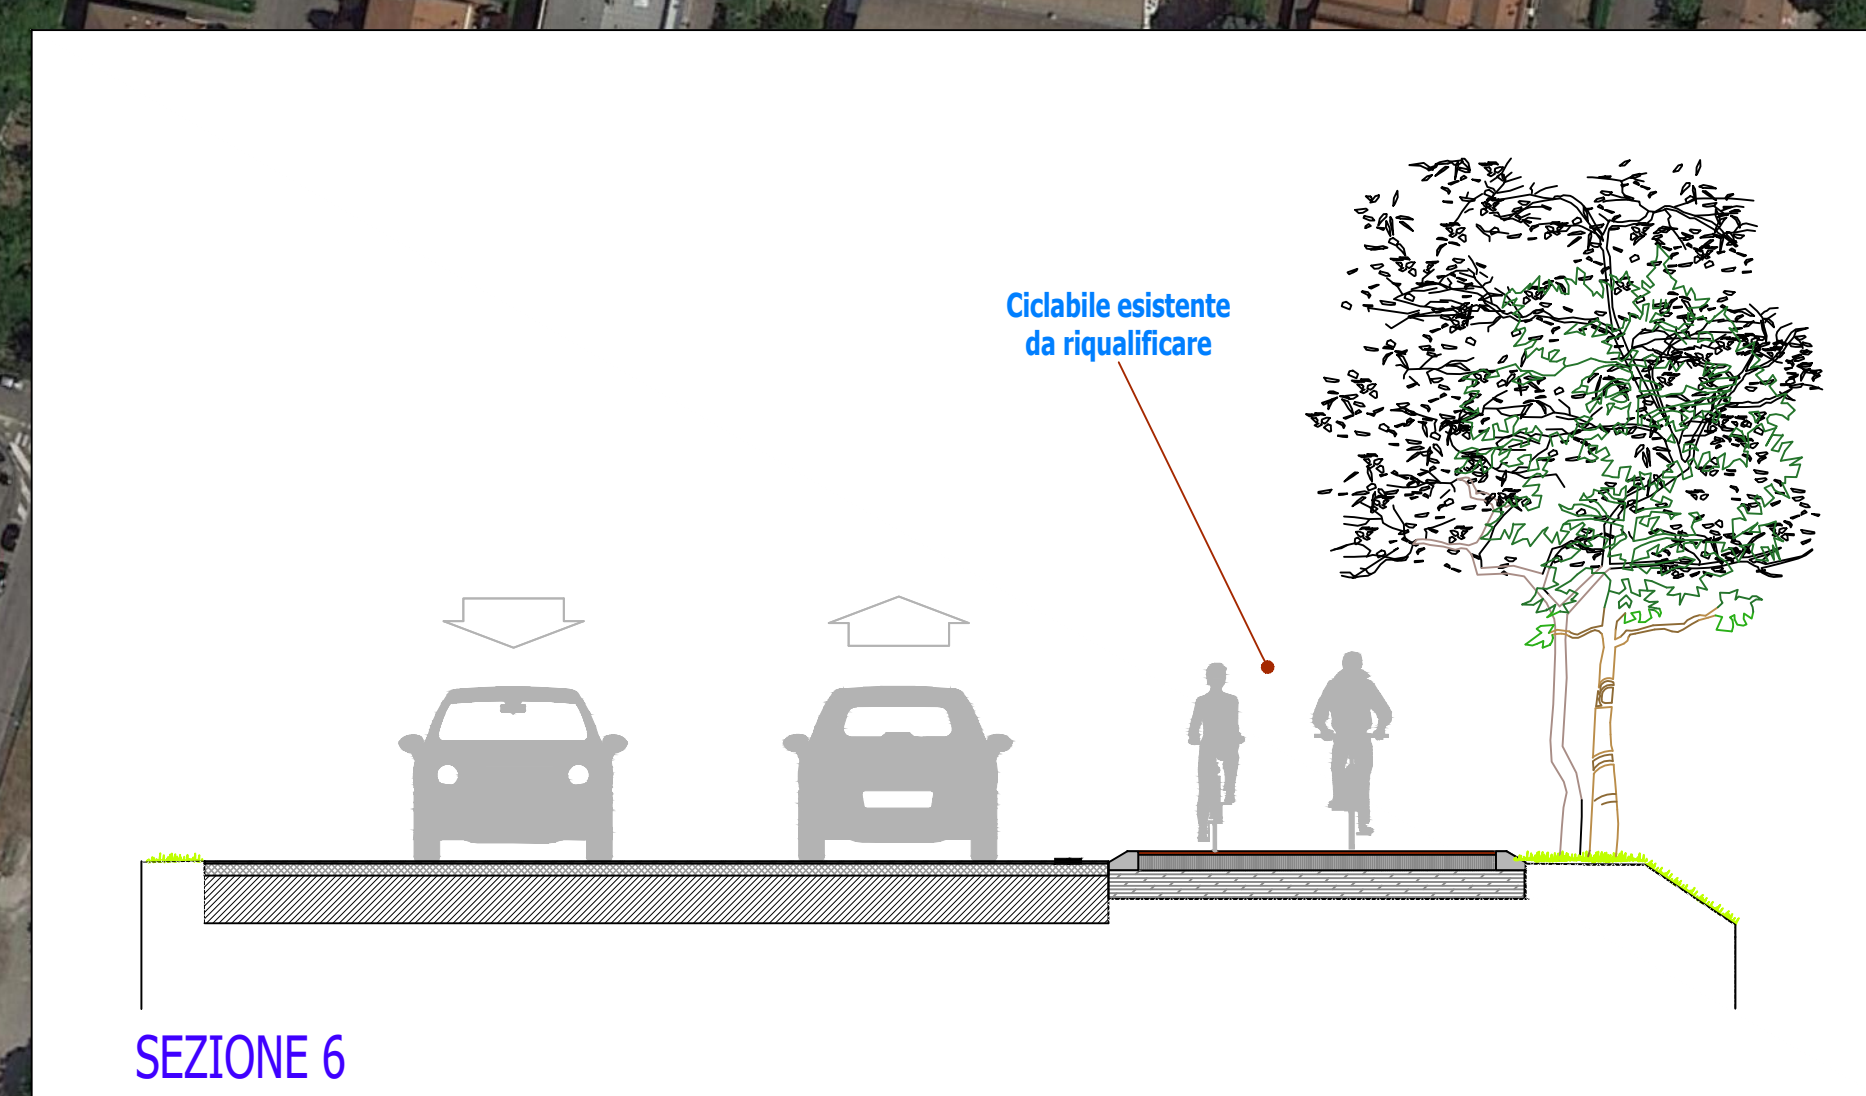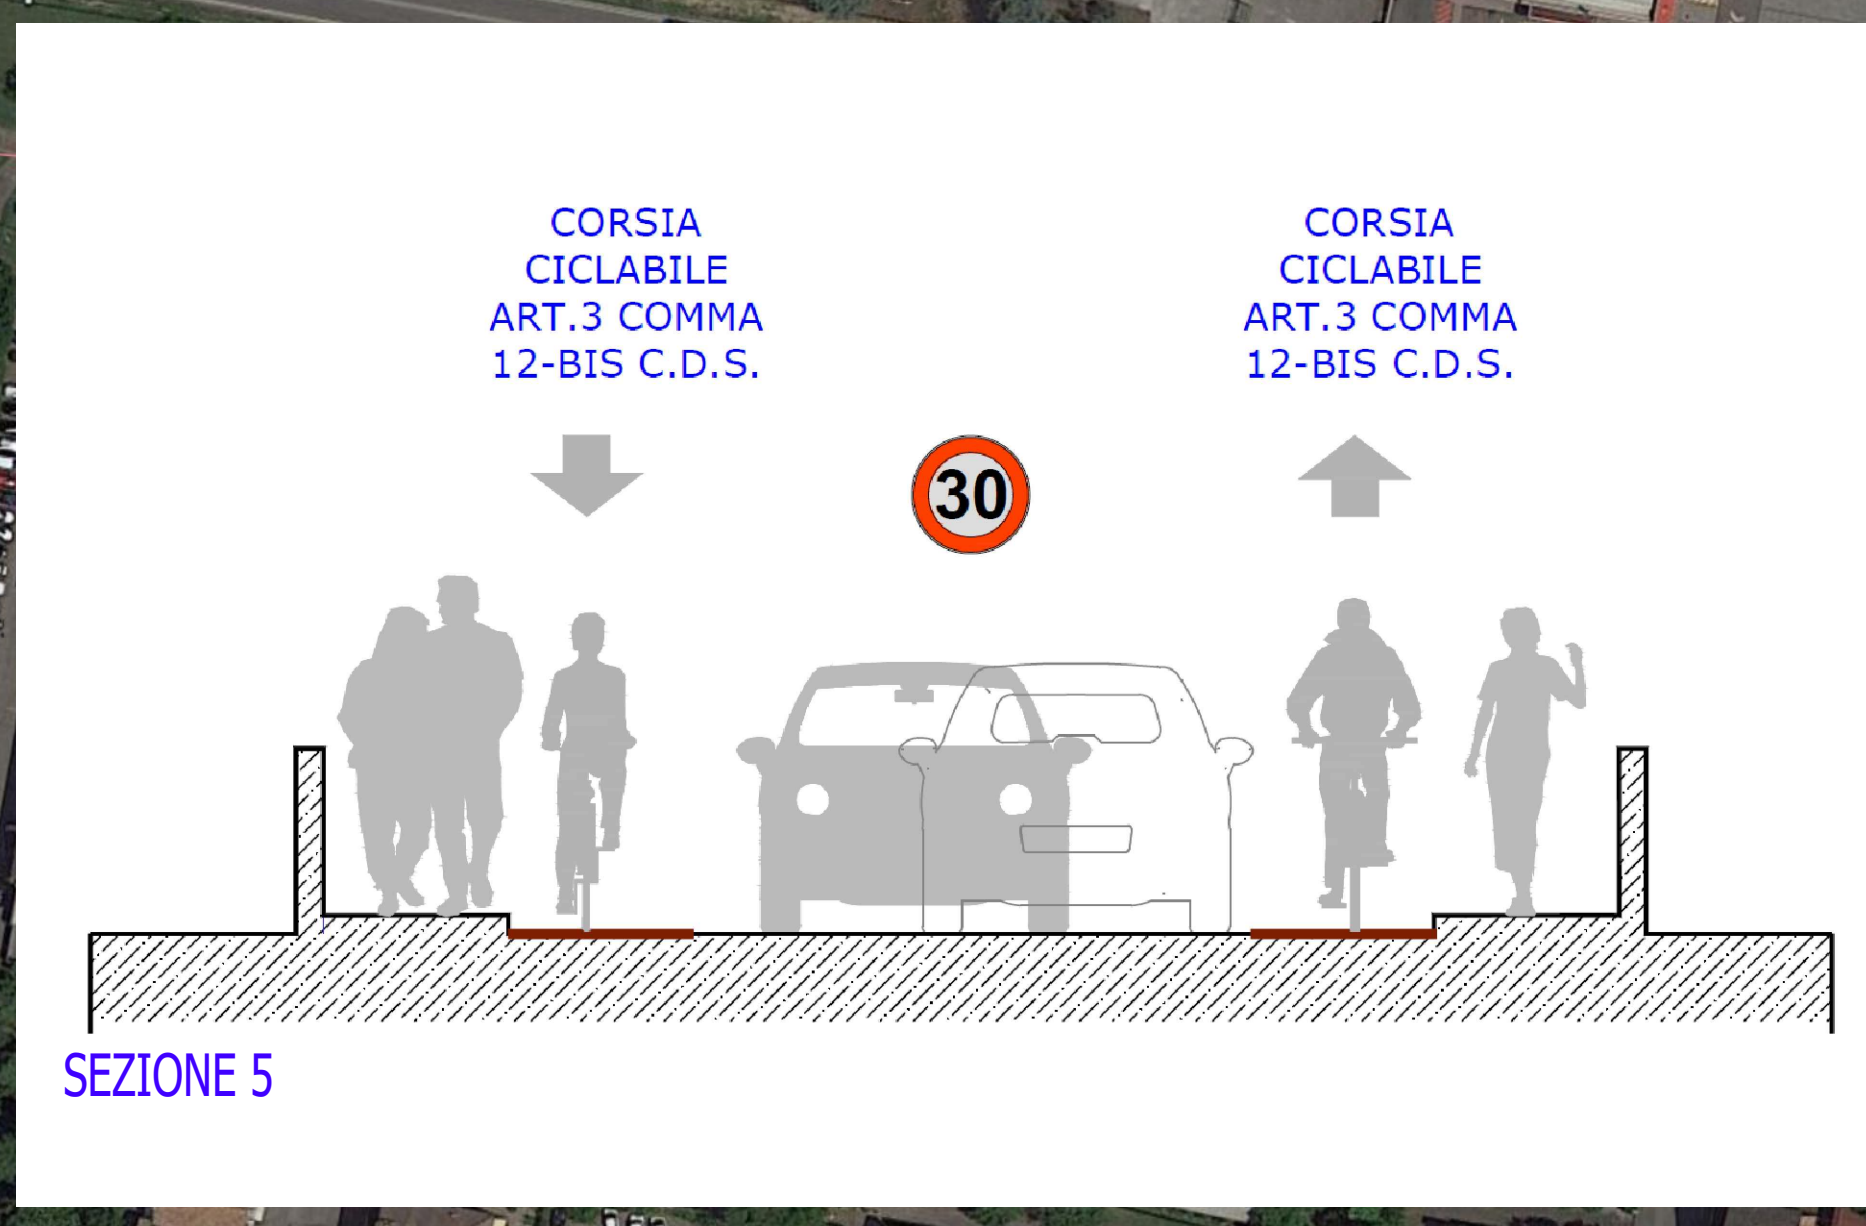

Comune di Reggio nell'Emilia (RE)

**Superciclabile Nord-Sud**  
Immediata percorribilità

Progettazione  
Progetto di Fattibilità tecnico economica

Titolo Elaborato Superamento Crostolo e Ferrovia, Lungo Crostolo	Elaborato <b>Tav.IP5</b>	Progettisti: Arch. Valerio Montieri con Ing. Emma Macchi <b>MONTIERI &amp; MACCHI</b> Architettura e Urbanistica
Scala 1:1.000	Data Maggio 2023	