

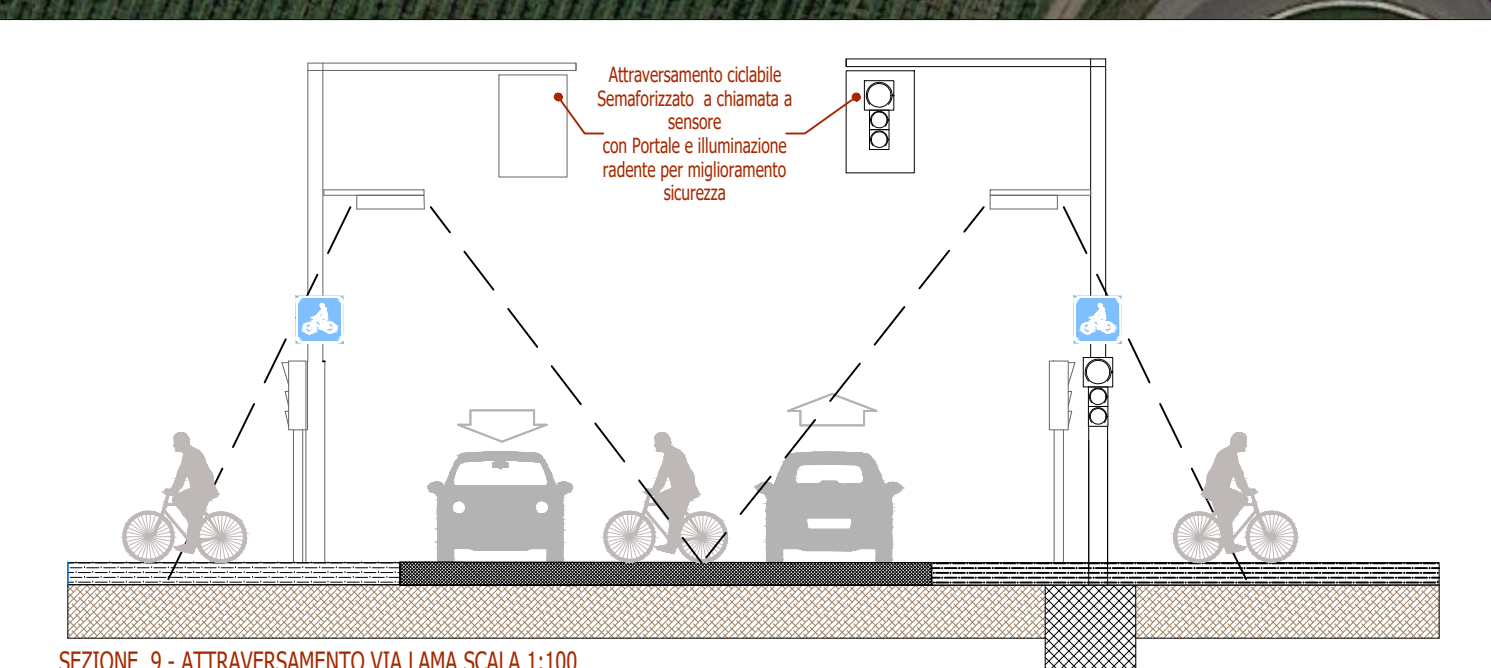


- RETE CICLABILE mar 2022
- ESISTENTE
- Ciclabile monodirezionale su strada - su due lati
- Ciclabile monodirezionale su strada - su un lato
- Corsia ciclabile
- Corsia ciclabile per doppio senso ciclabile
- Strada urbana ciclabile (Strada Ebis)
- Itinerario ciclopedonale (Strada Fbis)
- Area pedonale
- Zona scolastica
- Corsia preferenziale BUS aperta alle bici
- Pista ciclabile su corsia riservata su marciapiede
- Percorso promiscuo pedonale e ciclabile su marciapiede
- Pista ciclopedonale in sede propria
- Pista ciclabile bidirezionale in sede propria
- Pista ciclabile monodirezionale in sede propria
- Sentieri, carraie o strade vicinali non pavimentate
- Superciclabile
- Passerella ciclabile o pedonale
- Sottopasso ciclabile o pedonale
- Altro
- Attrav Pedonale
- Attrav Semaforizzato
- VUOTO
- PROGETTO
- Ciclabile monodirezionale su strada - su due lati
- Ciclabile monodirezionale su strada - su un lato
- Corsia ciclabile
- Corsia ciclabile per doppio senso ciclabile
- Strada urbana ciclabile (Strada Ebis)
- Itinerario ciclopedonale (Strada Fbis)
- Area pedonale
- Zona scolastica
- Corsia preferenziale BUS aperta alle bici
- Pista ciclabile su corsia riservata su marciapiede
- Percorso promiscuo pedonale e ciclabile su marciapiede
- Pista ciclopedonale in sede propria
- Pista ciclabile bidirezionale in sede propria
- Pista ciclabile monodirezionale in sede propria
- Sentieri, carraie o strade vicinali non pavimentate
- Superciclabile
- Passerella ciclabile o pedonale
- Sottopasso ciclabile o pedonale
- Altro
- Attrav Pedonale
- Attrav Semaforizzato
- VUOTO
- PIANIFICATO
- LIMITI COMUNALI

**VIA ALDO MORO
TRATTO DA VIA LUCIANO LAMA
E VIA SANTI GRISANTI E DARIA
RIQUALIFICAZIONE STRADA
ESISTENTE CON CHIUSURA
CARRAI ESISTENTI E
FORMAZIONE SUPER CICLABILE
600 M**

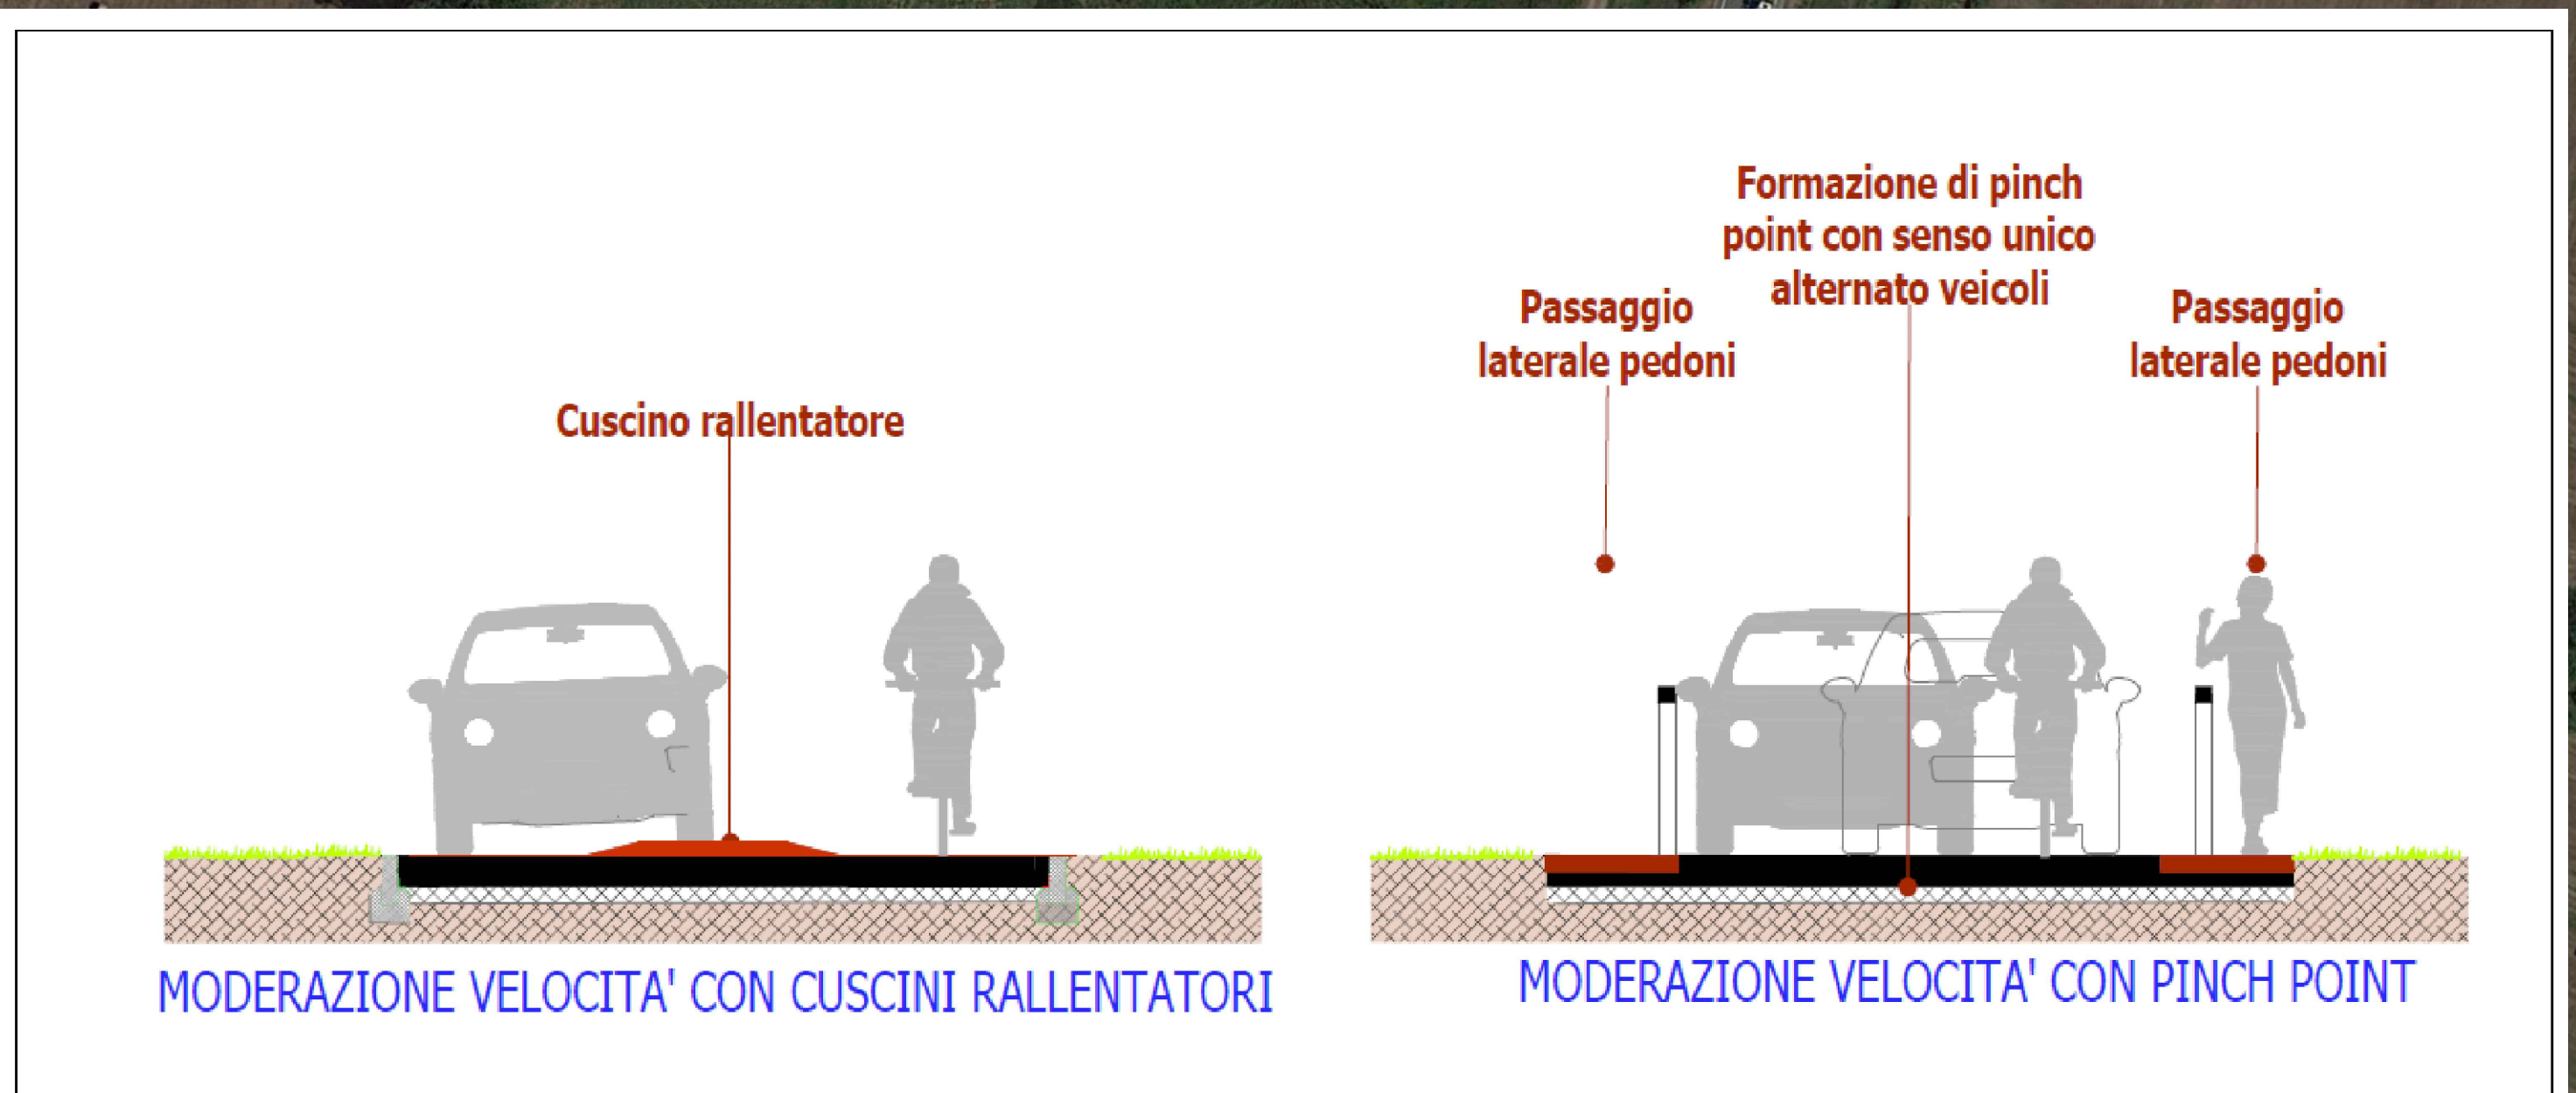

**VIA LUCIANO LAMA
NUOVO
ATTRAVERSAMENTO
CICLOPEDONALE CON
SEMAFORO A CHIAMATA
25 M Sezione 9**

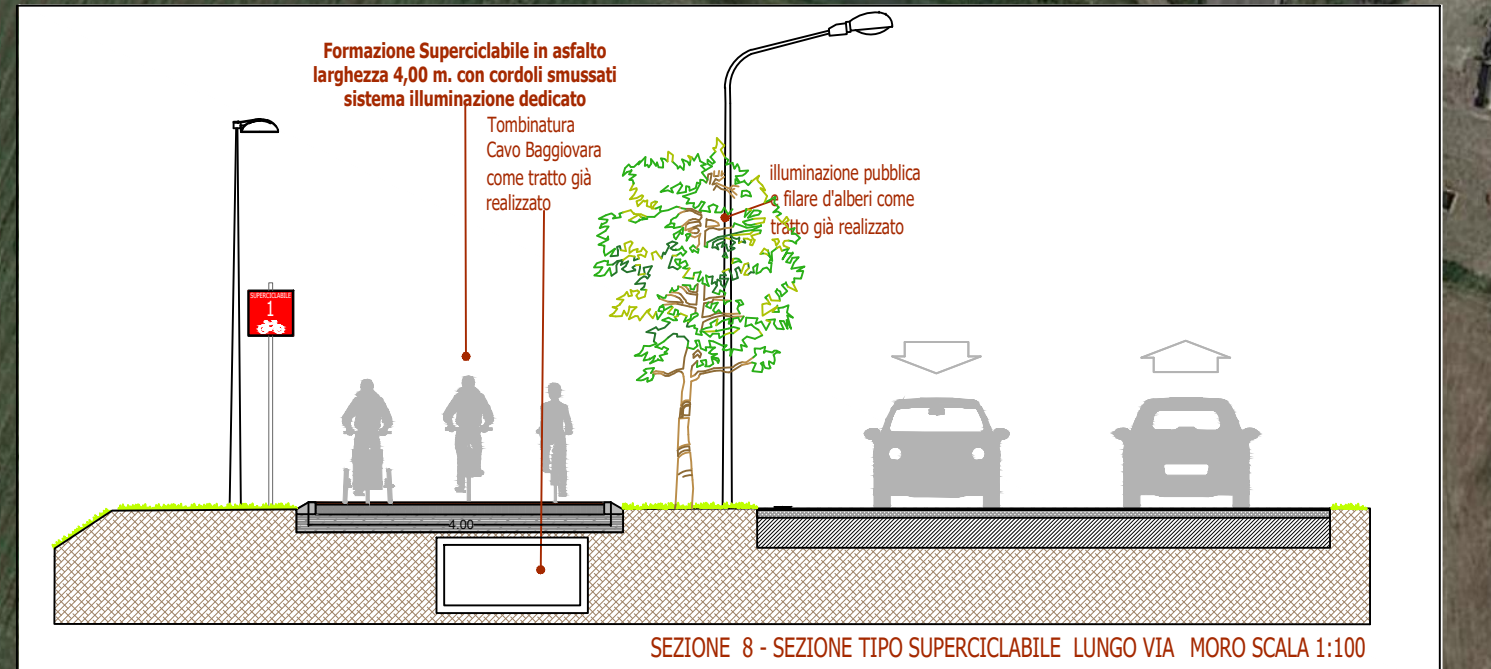

**TRATTO TRATTO DA FINE
PISTA ESISTENTE A
INCROCIO VIA LAMA
NUOVA SUPER CICLABILE
TOMBINATURA ROGGIA
BAGGIOVARA COME
TRATTO ESISTENTE
140 M Sezione 8**

**VIA ALDO MORO
CICLABILE
ESISTENTE
690 M**

Comune di Reggio nell'Emilia (RE)

Superciclabile Nord-Sud

Progettazione
Progetto di Fattibilità tecnico economica

Titolo Elaborato Mancasale via Aldo Moro	Elaborato Tav.S1	Progettisti: Arch. Valerio Montieri con Ing. Emma Macchi MONTIERI MACCHI Architettura e Ingegneria
Scale 1:1.000	Data Maggio 2023	