
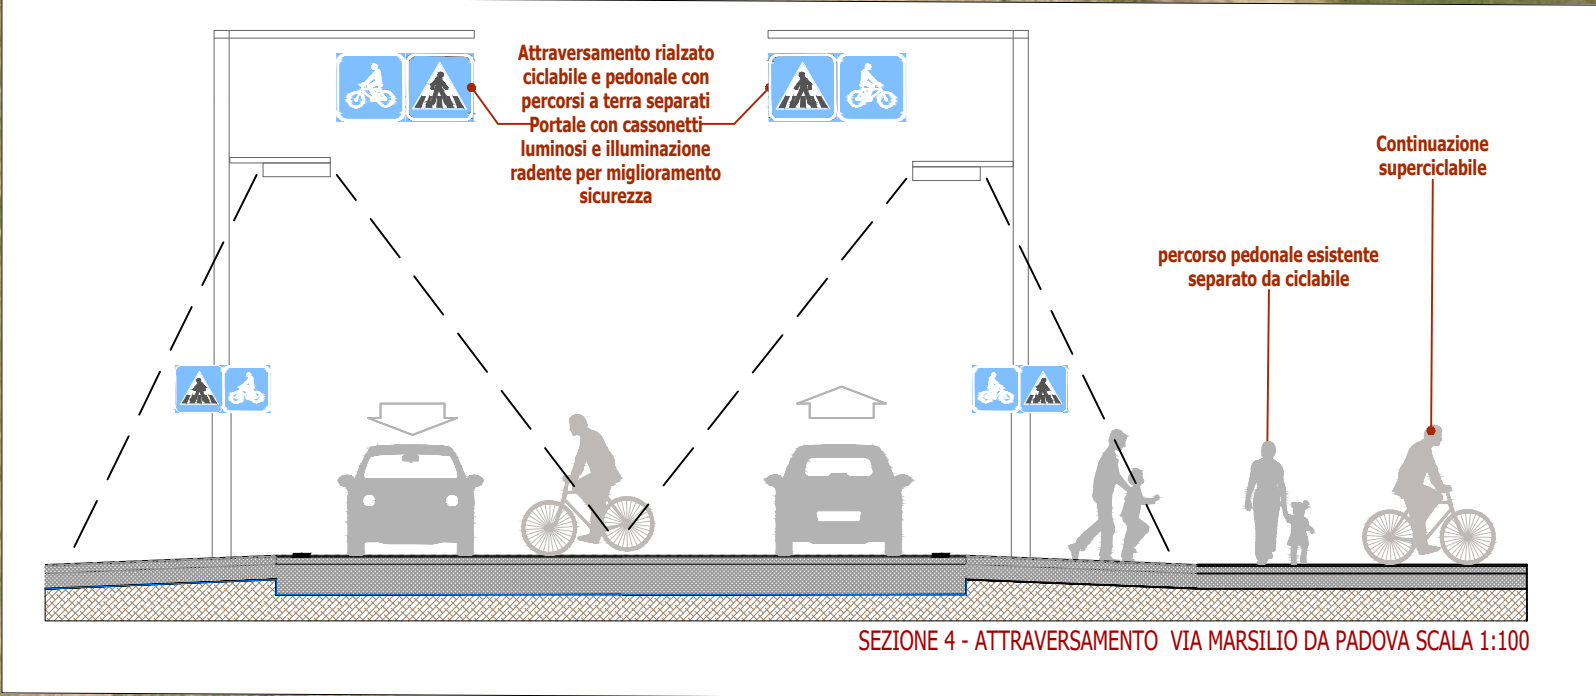
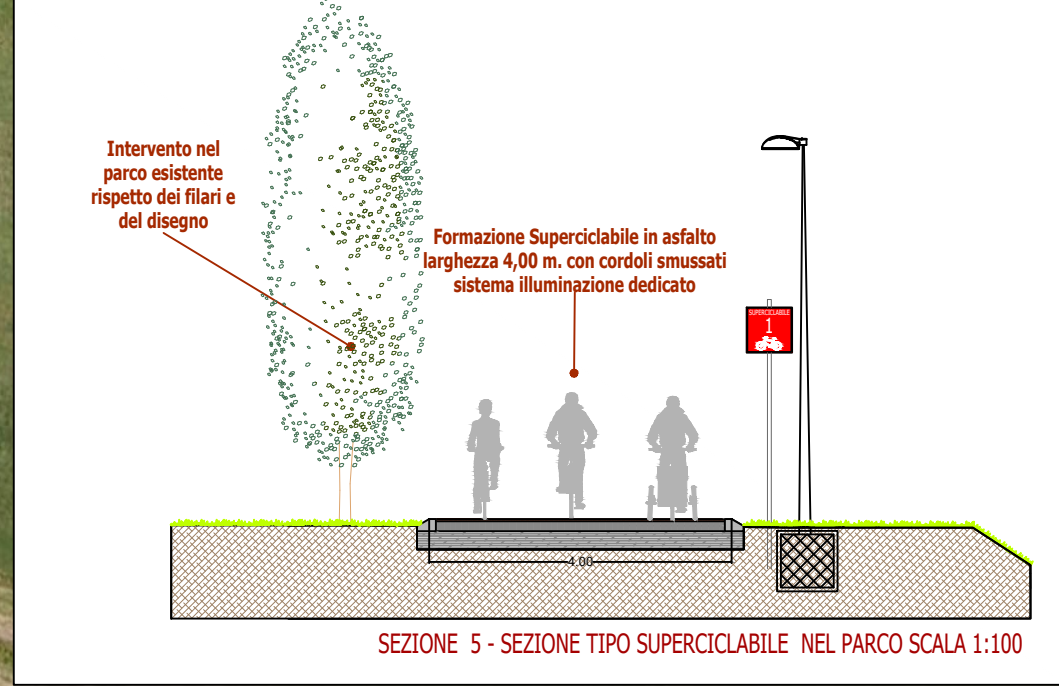


- RETE CICLABILE mar 2022
- ESISTENTE
- Ciclabile monodirezionale su strada - sui due lati
 - Ciclabile monodirezionale su strada - su un lato
 - Corsia ciclabile
 - Corsia ciclabile per doppio senso ciclabile
 - Strada urbana ciclabile (Strada Ebis)
 - Itinerario ciclopedonale (Strada Fbis)
 - Area pedonale
 - Zona scolastica
 - Corsia preferenziale BUS aperta alle bici
 - Pista ciclabile su corsia riservata su marciapiede
 - Percorso promiscuo pedonale e ciclabile su marciapiede
 - Pista ciclopedonale in sede propria
 - Pista ciclabile bidirezionale in sede propria
 - Pista ciclabile monodirezionale in sede propria
 - Sentieri, carraie o strade vicinali non pavimentate
 - Superciclabile
 - Passerella ciclabile o pedonale
 - Sottopasso ciclabile o pedonale
 - Altro
 - Attrav. Pedonale
 - Attrav. Semaforizzato
 - VIUOTO
- PROGETTO
- Ciclabile monodirezionale su strada - sui due lati
 - Ciclabile monodirezionale su strada - su un lato
 - Corsia ciclabile
 - Corsia ciclabile per doppio senso ciclabile
 - Strada urbana ciclabile (Strada Ebis)
 - Itinerario ciclopedonale (Strada Fbis)
 - Area pedonale
 - Zona scolastica
 - Corsia preferenziale BUS aperta alle bici
 - Pista ciclabile su corsia riservata su marciapiede
 - Percorso promiscuo pedonale e ciclabile su marciapiede
 - Pista ciclopedonale in sede propria
 - Pista ciclabile bidirezionale in sede propria
 - Pista ciclabile monodirezionale in sede propria
 - Sentieri, carraie o strade vicinali non pavimentate
 - Superciclabile
 - Sottopasso ciclabile o pedonale
 - Passerella ciclabile o pedonale
 - Altro
 - Attrav. Pedonale
 - Attrav. Semaforizzato
 - VIUOTO
 - PIANIFICATO
 - LIMITI COMUNALI

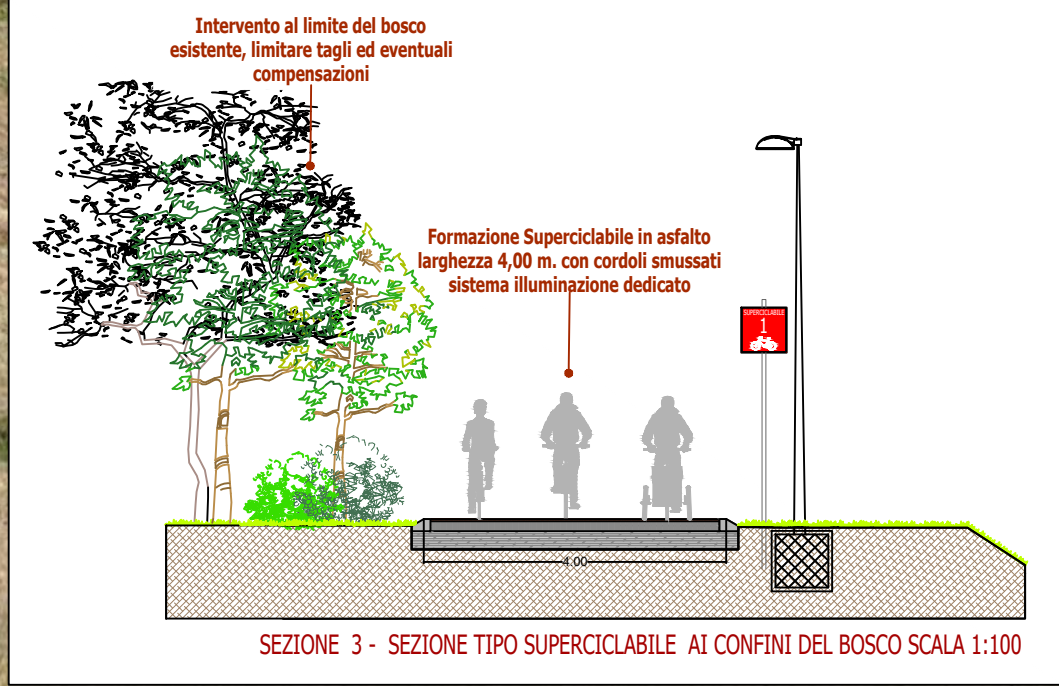

CATASTO FG 71MAPPA 987, 459, 460, 461, 396 PROPRIETA': COMUNE REGGIO EMILIA

CAVO BAGGIOVARA E CAVO MANCASALE Sovrapposizione cavi con eventuale tombinatura

AREA A PARCO NUOVA SUPER CICLABILE RISPETTO DISEGNO PARCO 430 M Sezione 5

CATASTO FG 71 MAPPA 410 PROPRIETA': PRIVATO

CAVO BAGGIOVARA Ciclabile costeggia il cavo eventuale tombinatura

AREA AGRICOLA NUOVA SUPERCICLABILE VERIFICA PASSAGGIO MEZZI AGRICOLI 100 m

CATASTO FG 71 MAPPA 584 1118 111 PROPRIETA': COMUNE REGGIO EMILIA

AREA A PARCO NUOVA SUPER CICLABILE RISPETTO DISEGNO PARCO 250 M. Sezione 5

CAVO BAGGIOVARA Superamento cavo con scatolare

VIA MARSILIO DA PADOVA ATTRAVERSAMENTO CICLOPEDONALE CON PORTALE 30 M Sezione 4

CATASTO FG 80 MAPPA 37 PROPRIETA': PRIVATO

CATASTO FG 80 MAPPA 114 PROPRIETA': COMUNE REGGIO EMILIA


CAVO BAGGIOVARA Superamento cavo con scatolare 5 M

AREA BOSCATI NUOVA SUPERCICLABILE 220 M. VERIFICA ABBATTIMENTI COMPENSAZIONI Sezione 3

AREA AGRICOLA NUOVA SUPERCICLABILE 50 M. VERIFICA PASSAGGIO MEZZI AGRICOLI

CATASTO FG 80 MAPPA 111, 113 PROPRIETA': PRIVATO

AREA AGRICOLA NUOVA SUPERCICLABILE 200 M. VERIFICA PASSAGGIO MEZZI AGRICOLI

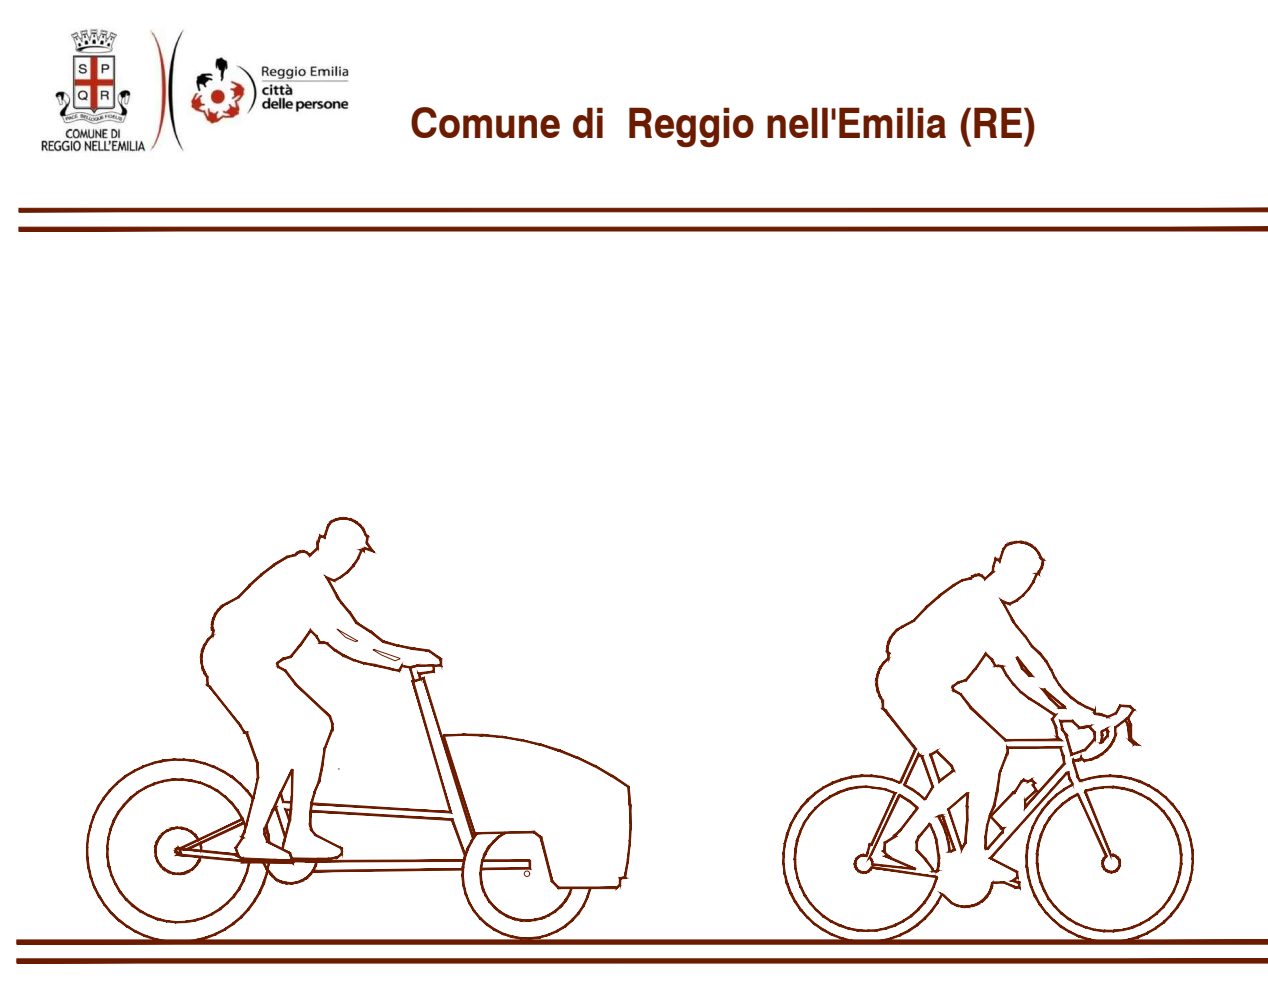

Superciclabile Nord-Sud

Progettazione
Progetto di Fattibilità tecnico economica

Titolo Elaborato
via Lincoln, Bosco Urbano, via Marsilio da Padova

Elaborato
Tav.S3

Progettisti:
Arch. Valerio Montieri
con Ing. Emma Macchi
MONTIERI MACCHI
Architettura studio urbano (reggio)

Scala
1:1.000

Data
Maggio 2023