

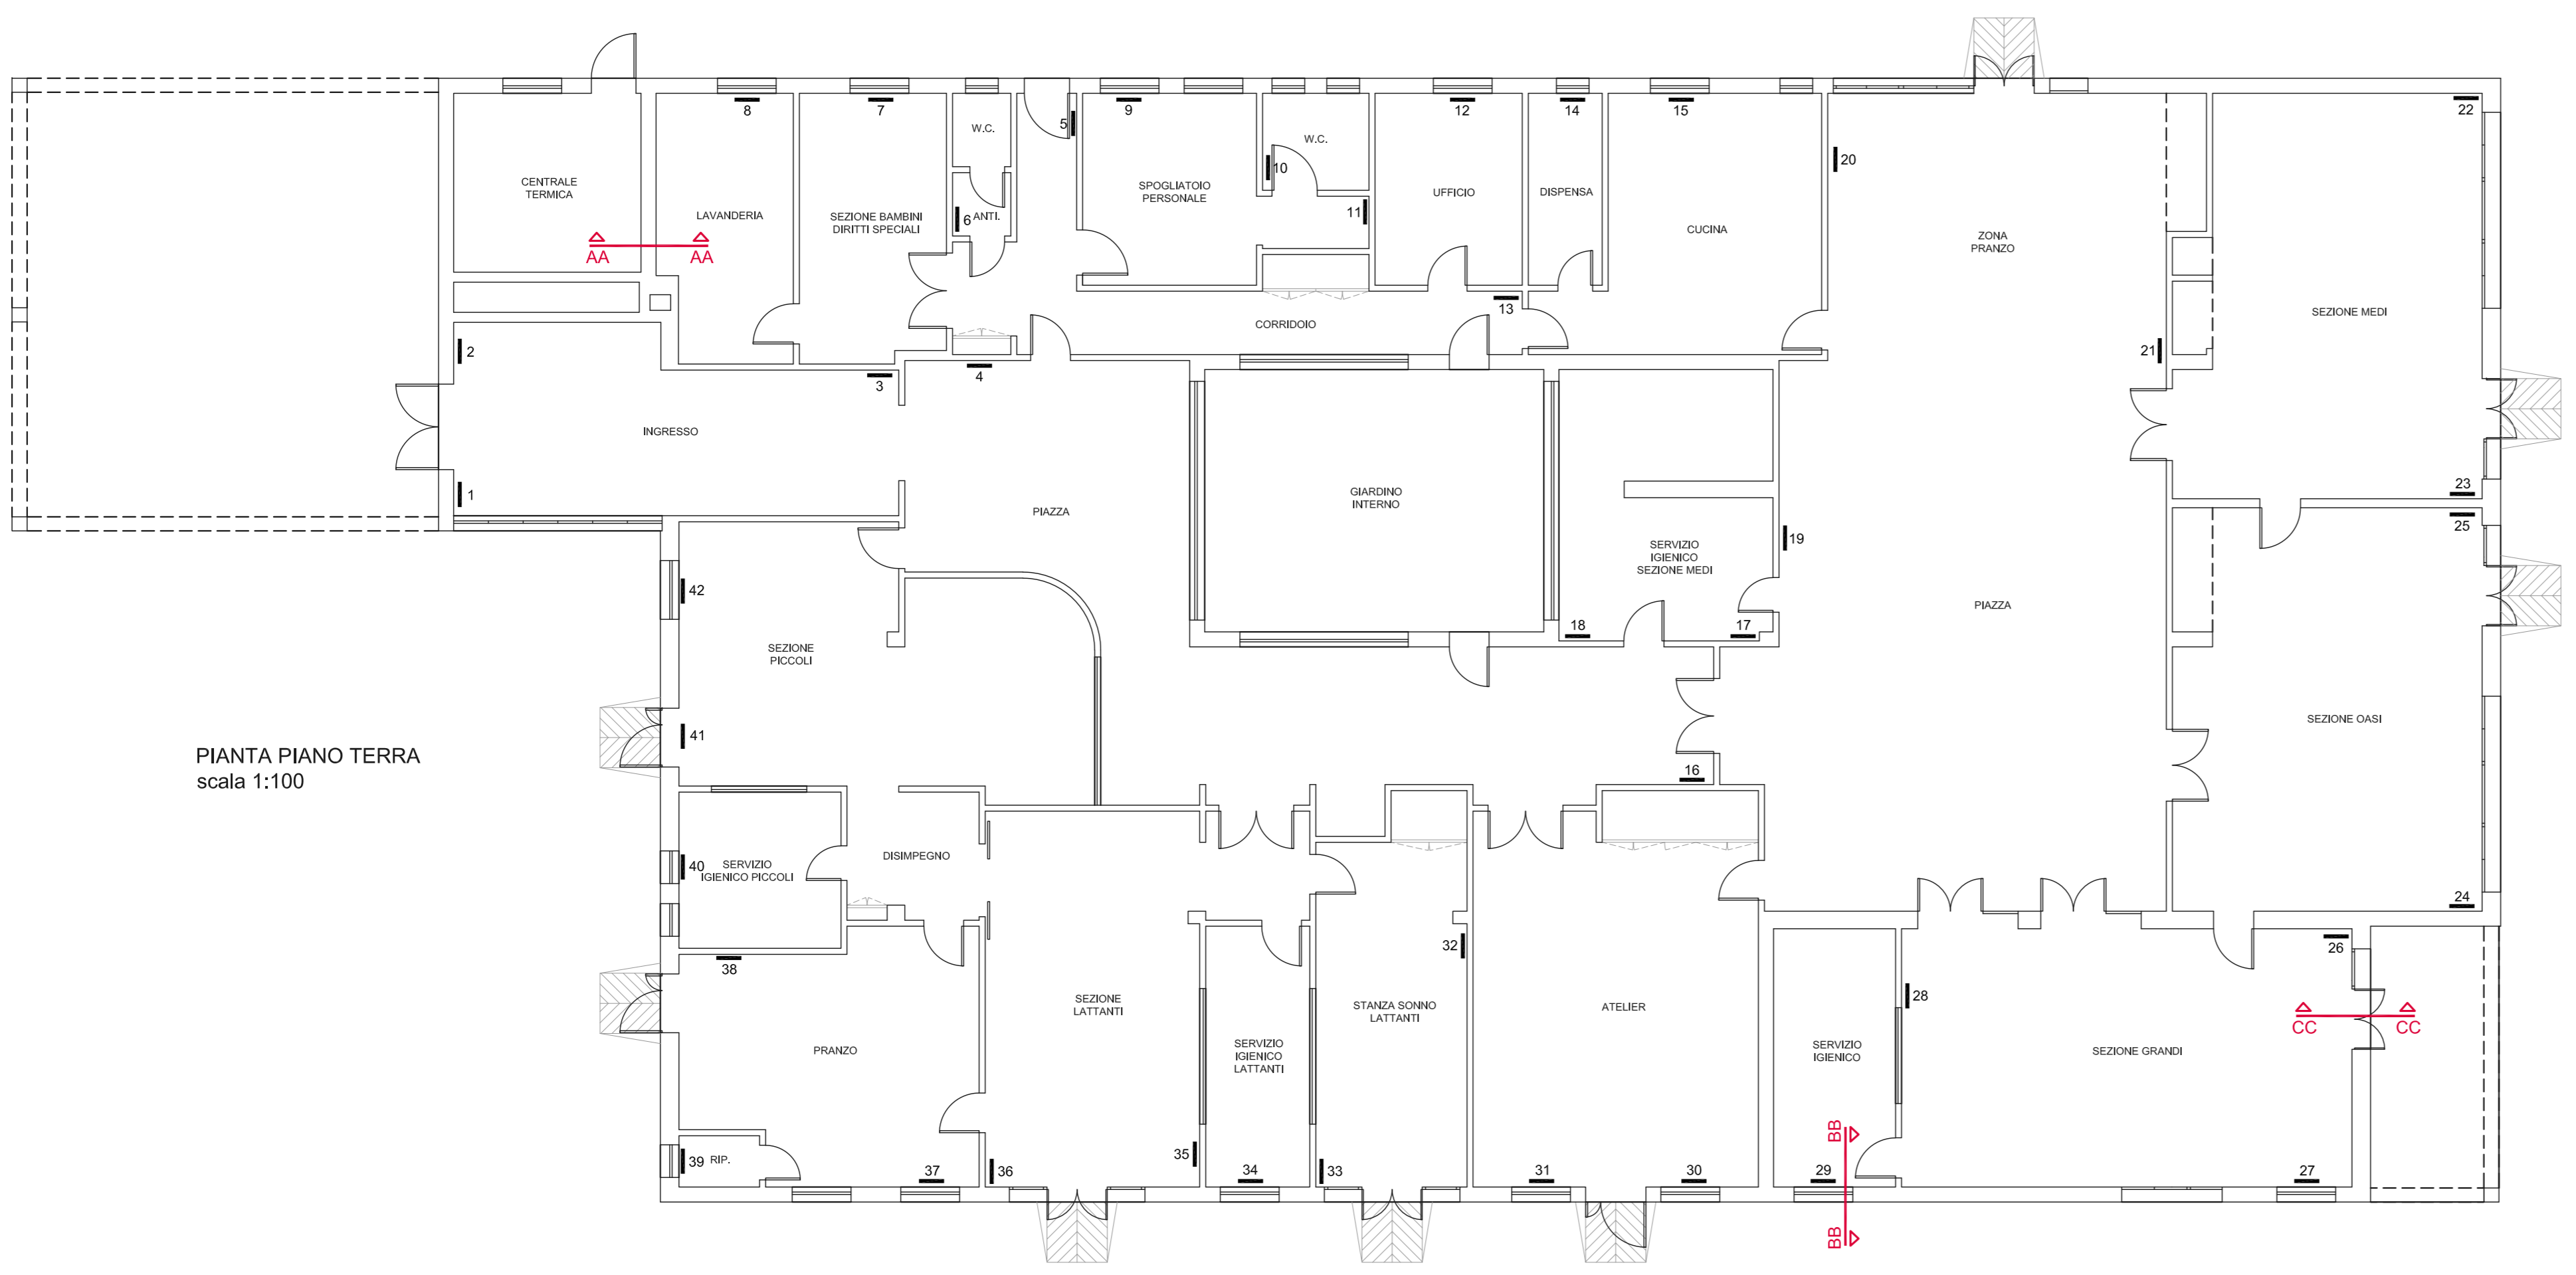
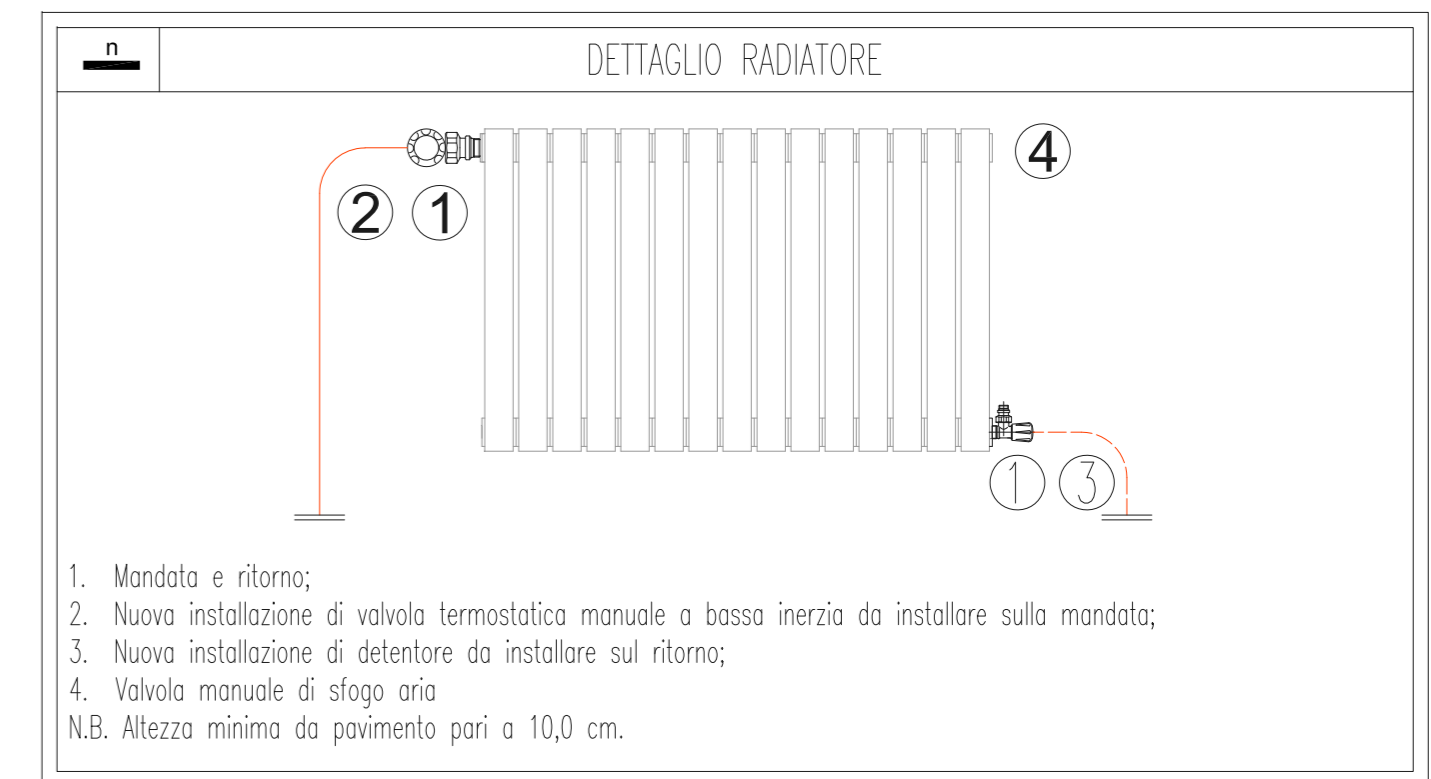
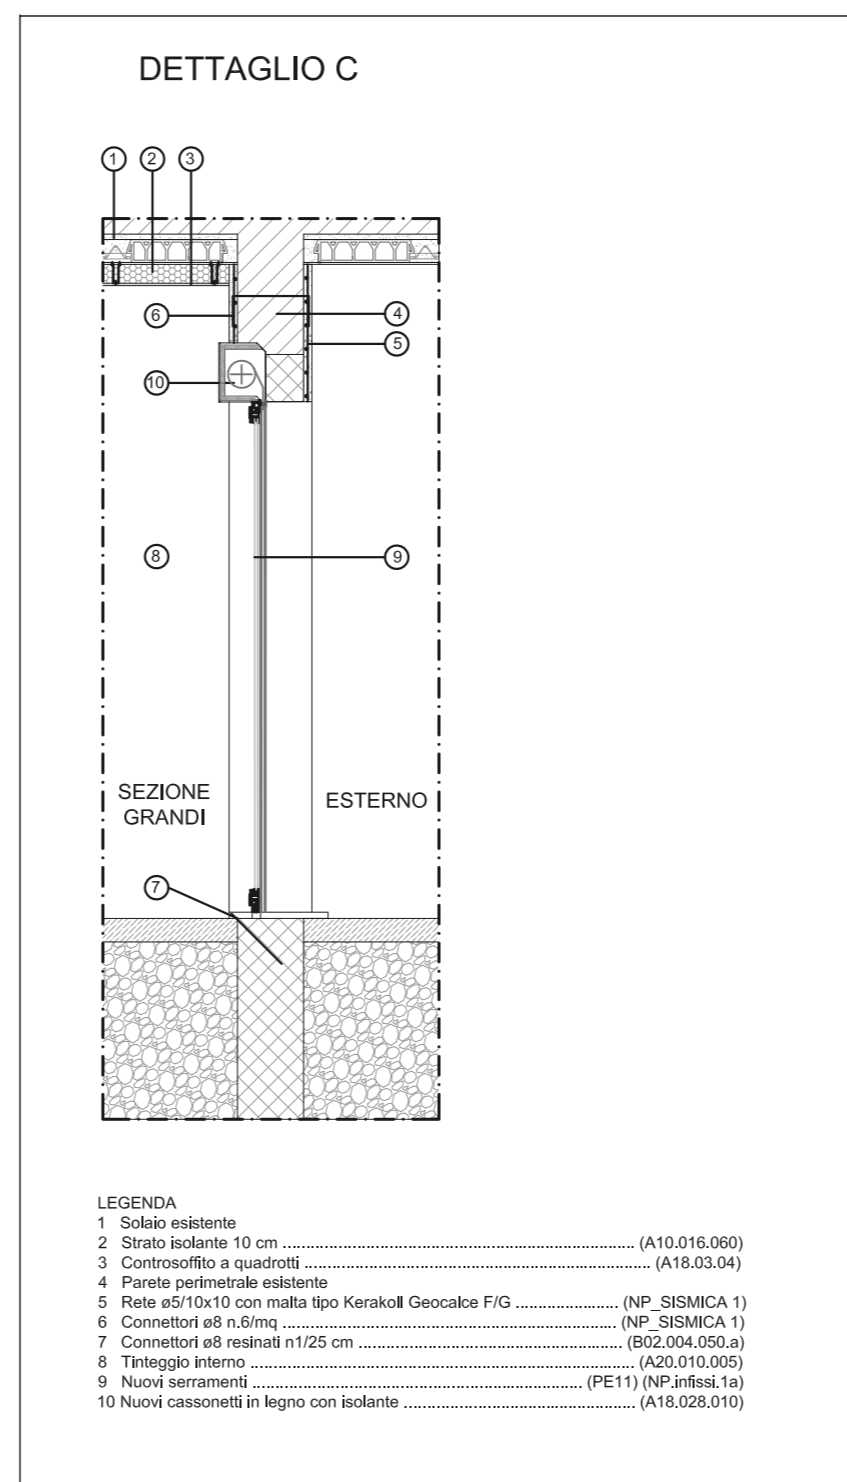


PARTICOLARI ESECUTIVI  
scala 1:50

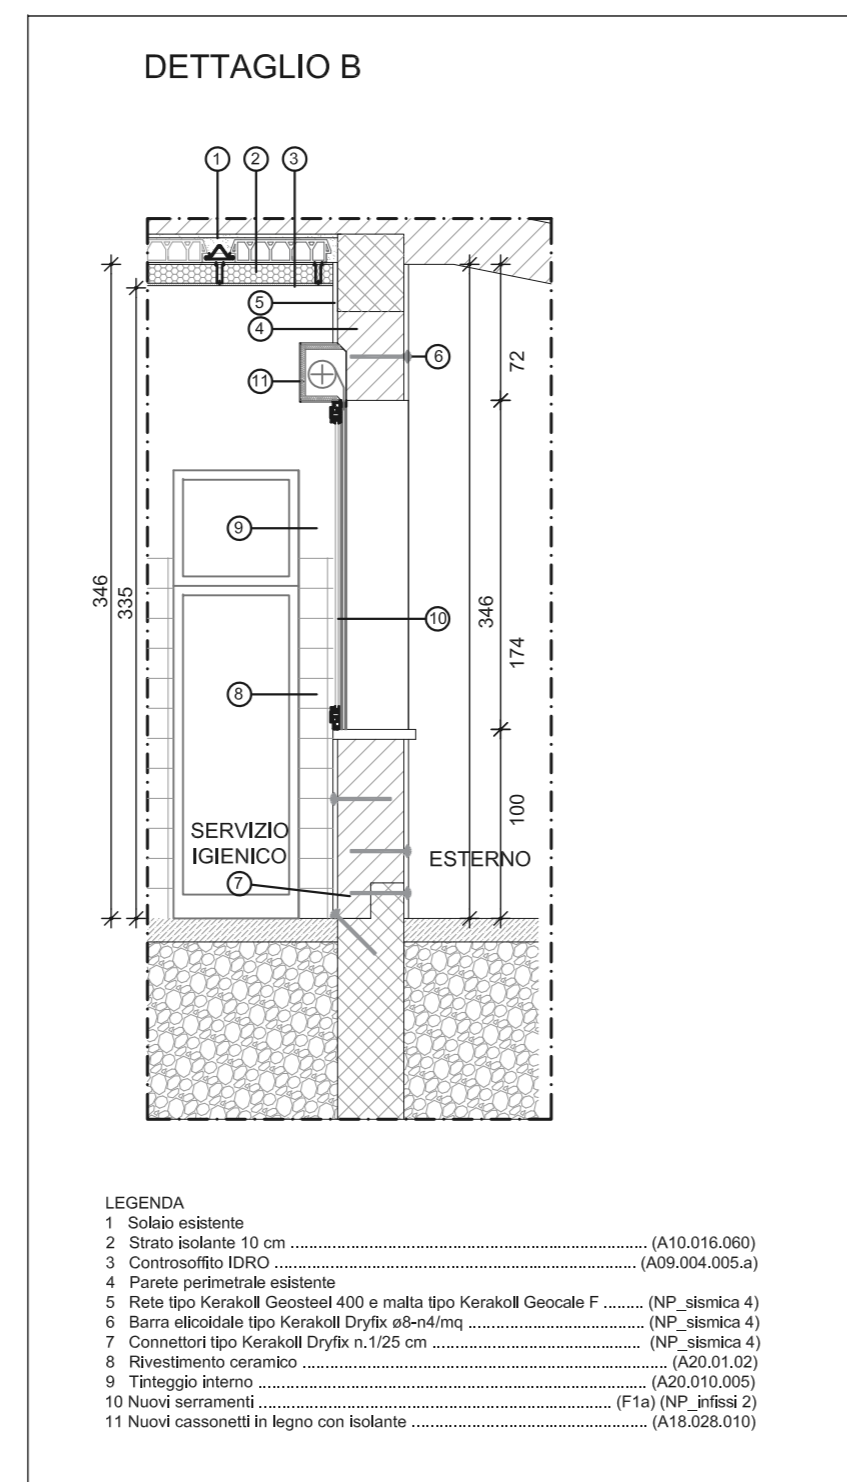

PNRR-M4C1-11.1 RIQUALIFICAZIONE E MESSA IN SICUREZZA NIDO SOLE  
CODICE INTERVENTO: A\_29601  
CUP\_J88I22000420001

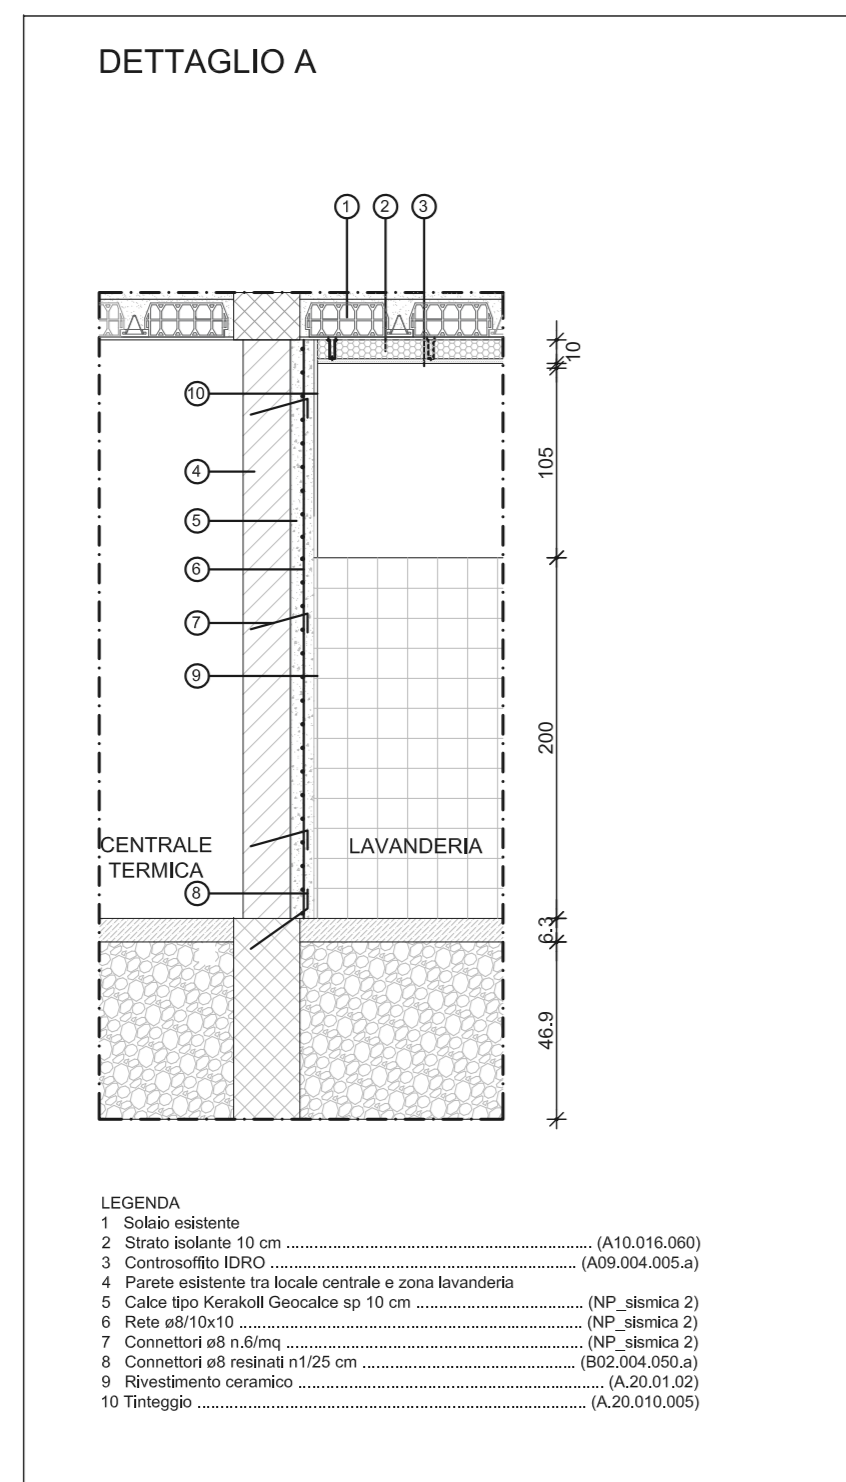

PROGETTO ESECUTIVO  
(ai sensi dell'art. 23 comma 8 del D.Lgs 50/2016)

Responsabile Unico del Procedimento:  
**arch. Elena Melloni**



Progettista  
**Ing. Carlo Lazzaretti**

Coordinamento della Sicurezza in progettazione  
**Ing. Ermanno Pancroli**

Elaborati grafici	lav. n.
Particolari esecutivi	Tav.A09 Rev.1
Settembre 2023	Scala 1:50-1:100