


KEY PLAN

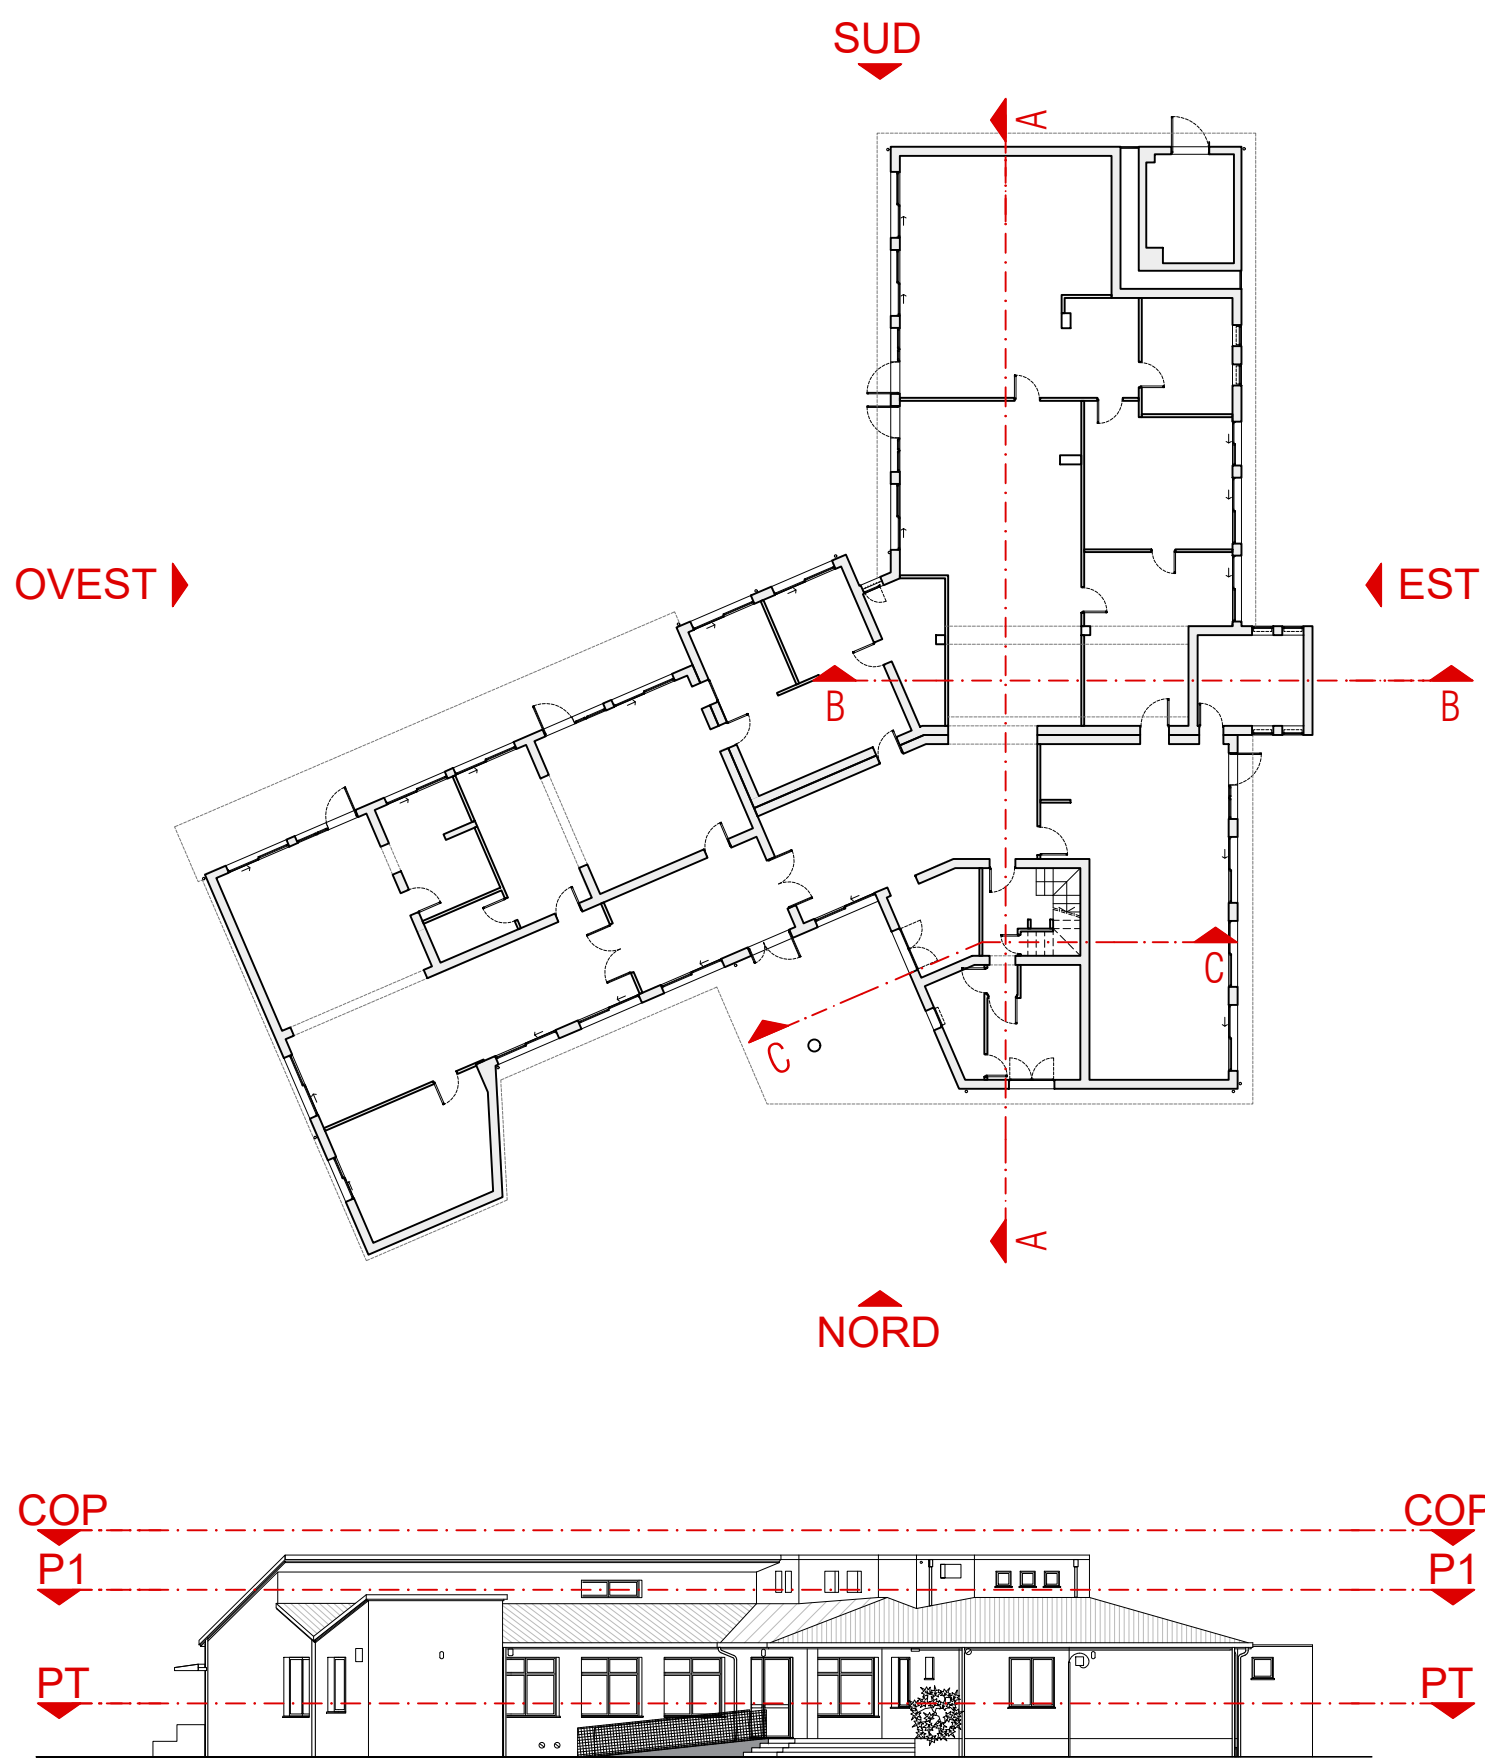

COMUNE DI REGGIO EMILIA
 Area Sviluppo Territoriale
 Servizio Qualità e Sostenibilità
 della Città Pubblica

Progetto emesso
dalla
ditta
della presente



**PNRR-M4C1-I1.1 RIQUALIFICAZIONE E MESSA IN SICUREZZA
NIDO PETER PAN**

PROGETTO ESECUTIVO
 (ai sensi dell'art. 23 comma 8 del D.Lgs. 50/2016)

Responsabile Unico del Procedimento:
arch. Elena Molloni

CODICE INTERVENTO: A_29601
CUP_ J88I22000300006

struttura
società di ingegneria strutturale

via Lung'Adriatico 21/a - 44100 Ferrara - 0532 366110
 fax 0532 3661110 - fax 0532 3661112
 psc. str@strutturaingegneri.it

Progettista opere architettoniche
 Progettista impianti elettrici e meccanici
 Progettista ammezzando
ing. Francesco Sbardellati

GRUPPO DEGLI INGEGNERI DELLA
PROFESSIONE CIVILTÀ

Dr. Ing. PIETRO (SABDELLATI)

INGEGNERE

ING. FRANCESCO SBARDELLATI

ATTIVAZIONE (D.L. 56/2010)

GRUPPO DEGLI
INGEGNERI
STRUTTURE

ING. PIETRO SBARDELLATI

INGEGNERE

ING. FRANCESCO SBARDELLATI

ATTIVAZIONE (D.L. 56/2010)

Coordinatione della sicurezza in progettazione
ing. Andrea Nallato

Elaborati grafici STATO DI FATTO Architettonico Pianta copertura novembre 2023	Barabaro n. A005 scala 1:50
--	---

data	desc.	verifica	verificato	approvazione	approvato
data	desc.	verifica	verificato	approvazione	approvato
data	desc.	verifica	verificato	approvazione	approvato

FUTURA LA SCUOLA PER L'ITALIA DI DOMANI

Protezione
dell'Ambiente
Natura



Ministero dell'Ambiente
e della Sicurezza

175 e 176 art. 17