
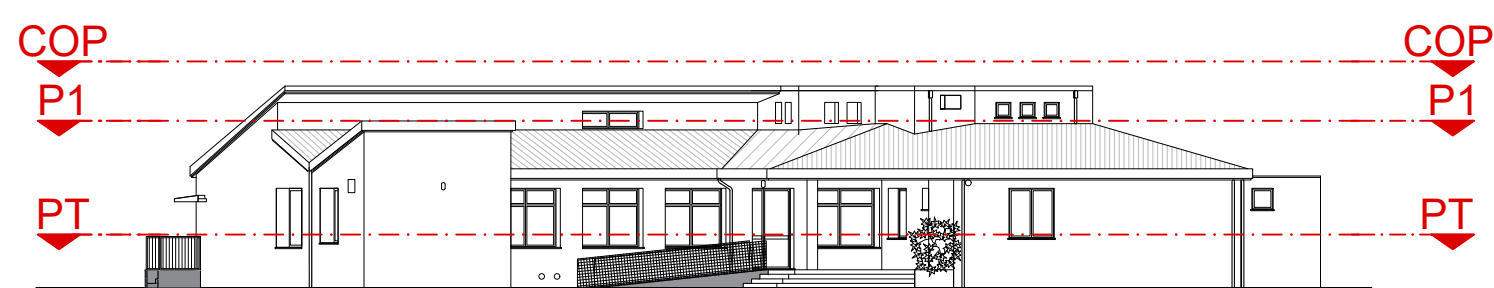
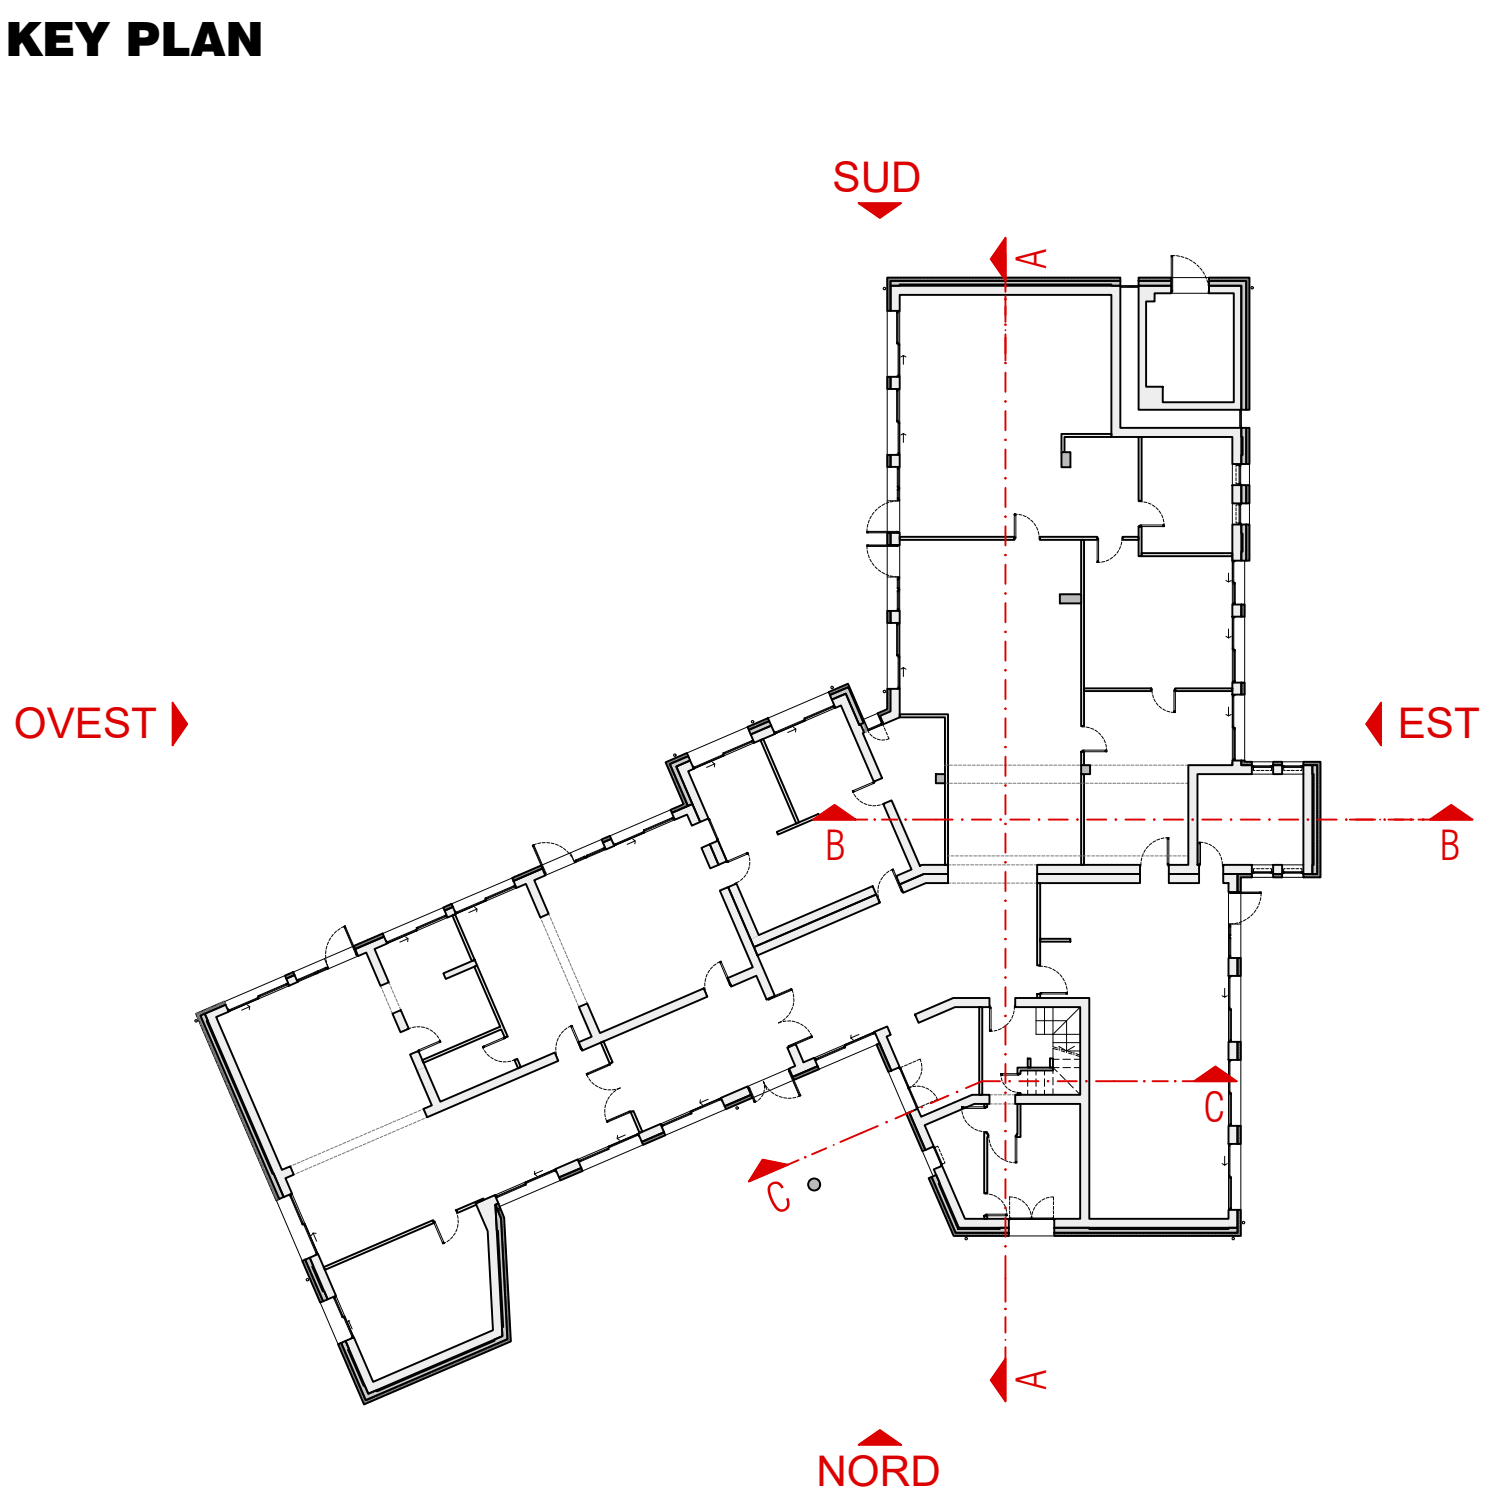


scala 1:50

**scala 1:50**

•

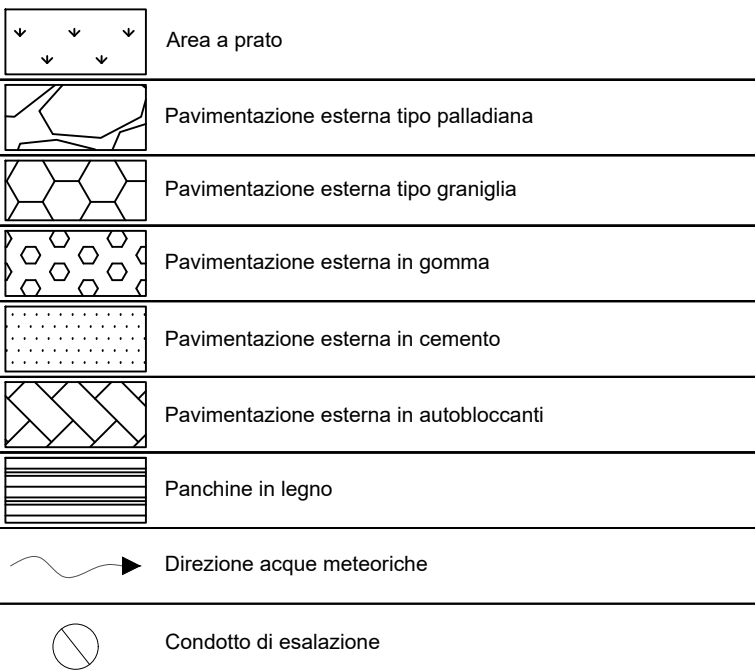

**PNRR-M4C1-I1.1 RIQUALIFICAZIONE E MESSA IN SICUREZZA
NIDO PETER PAN**

CODICE INTERVENTO: A_29601
CUP_J88I22000300006

PROGETTO ESECUTIVO

Responsabile Unico del Procedimento:
arch. Elena Melloni

struttura
società di ingegneria strutturale

Struttura S.r.l.
via Luigi Guliselli 21/A - 44122
Ferrara - Italy
tel +39 0532 731583 - fax +39 0532 1772
pec struttura@legalsmail.it

Progettista opere architettoniche
Progettista opere strutturali

Coordinamento della sicurezza in progettazione
ing. Andrea Naliato

[illegible]