




SEZIONE A-A
scala 1:50

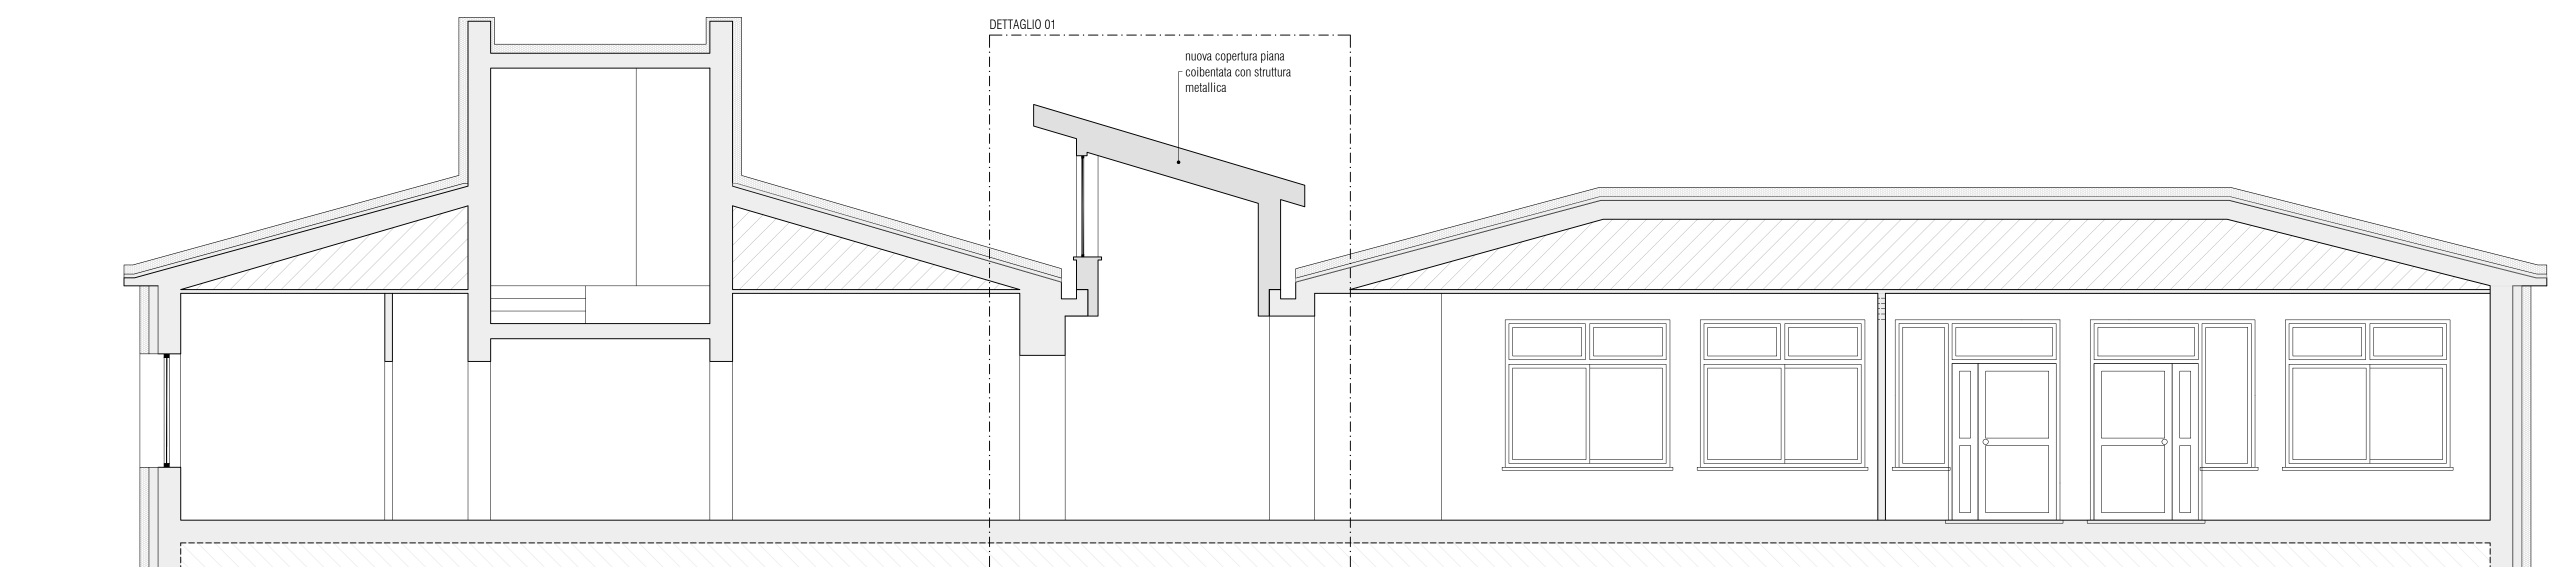


SEZIONE C-C
scala 1:50

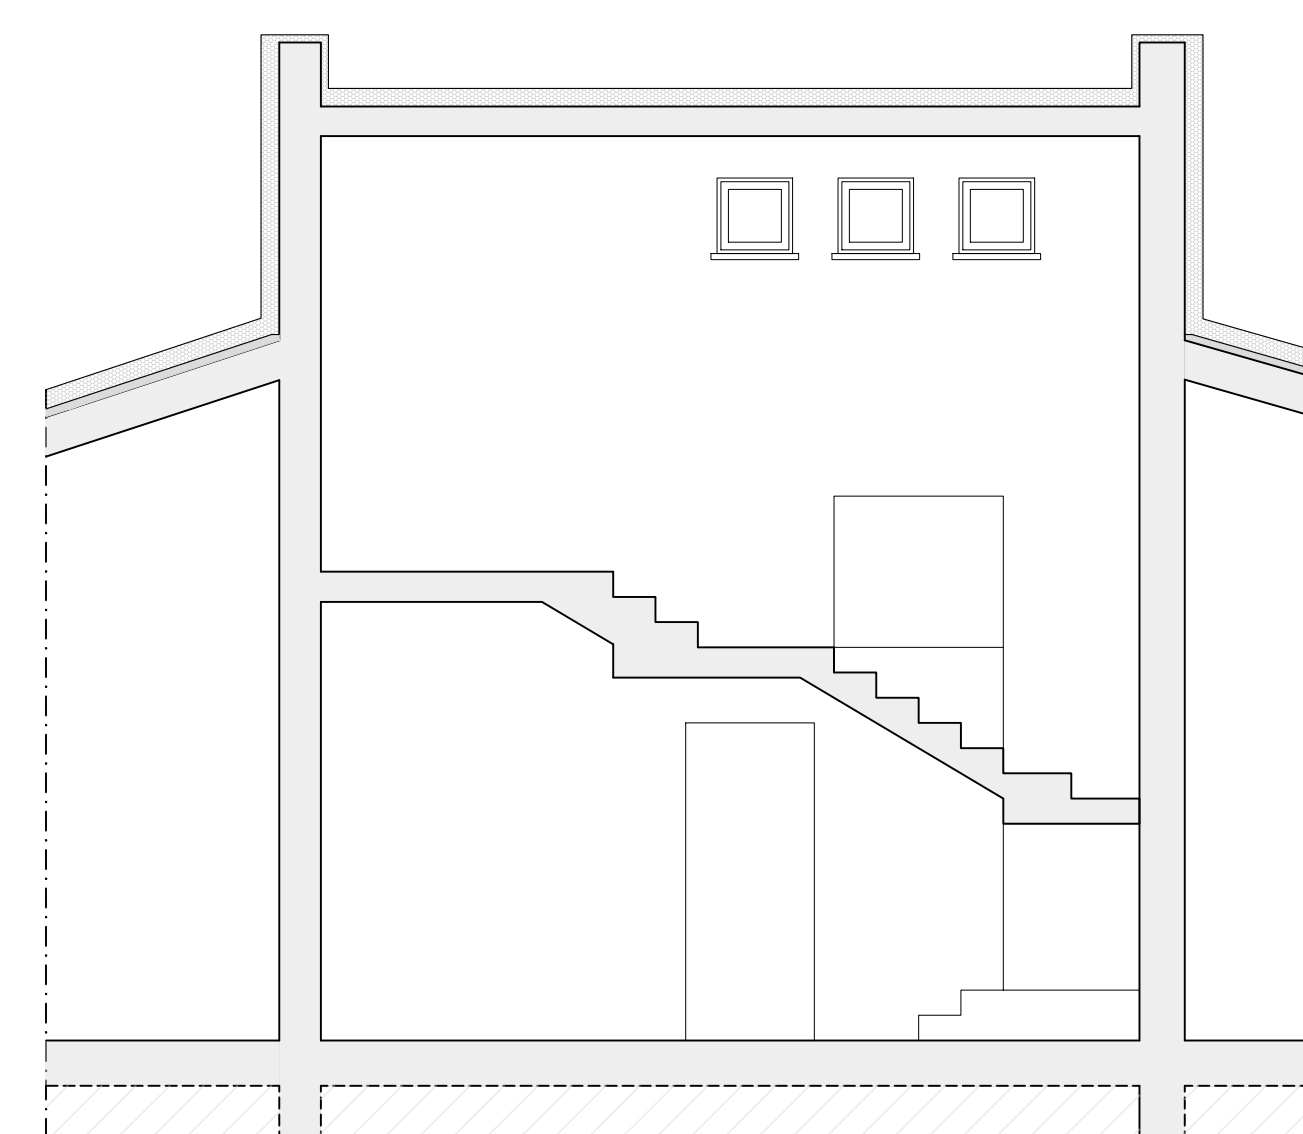


LEGENDA

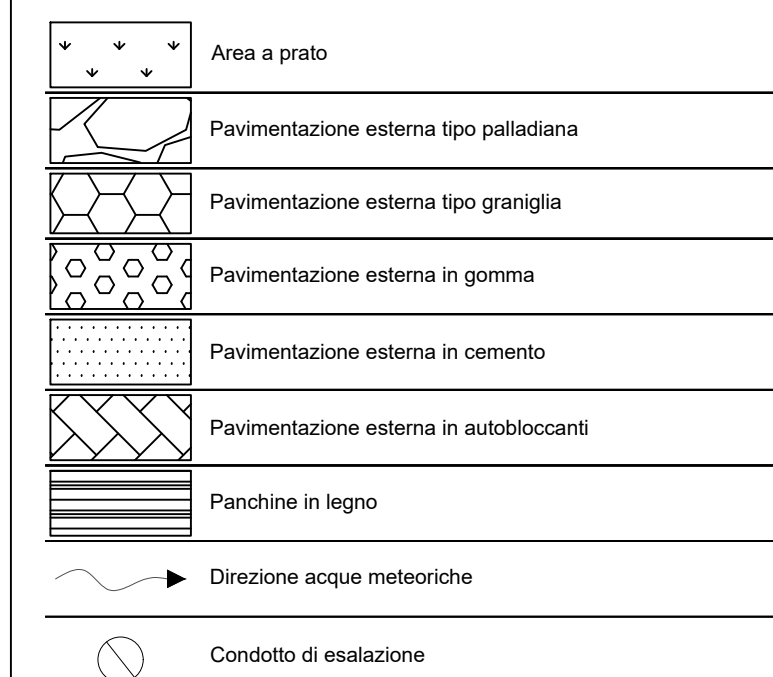

KEY PLAN

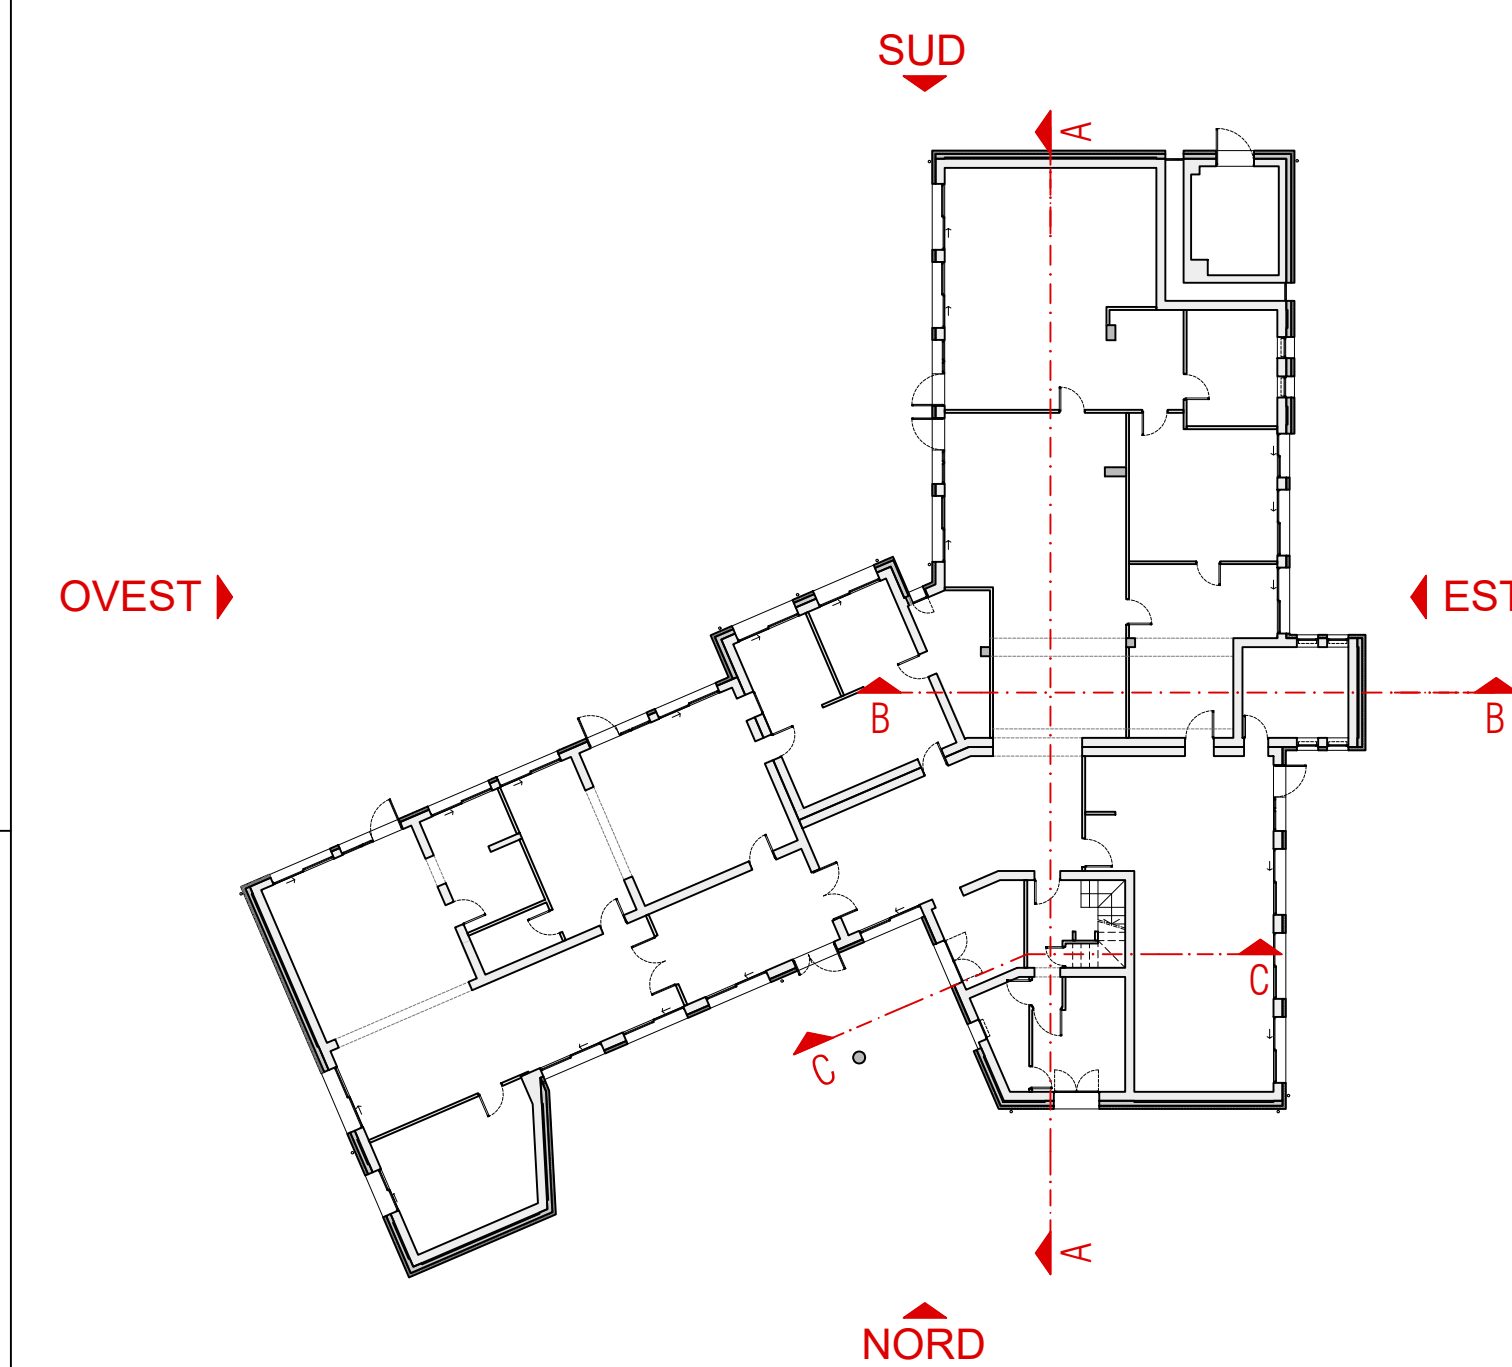

DETTAGLIO 01
scala 1:20

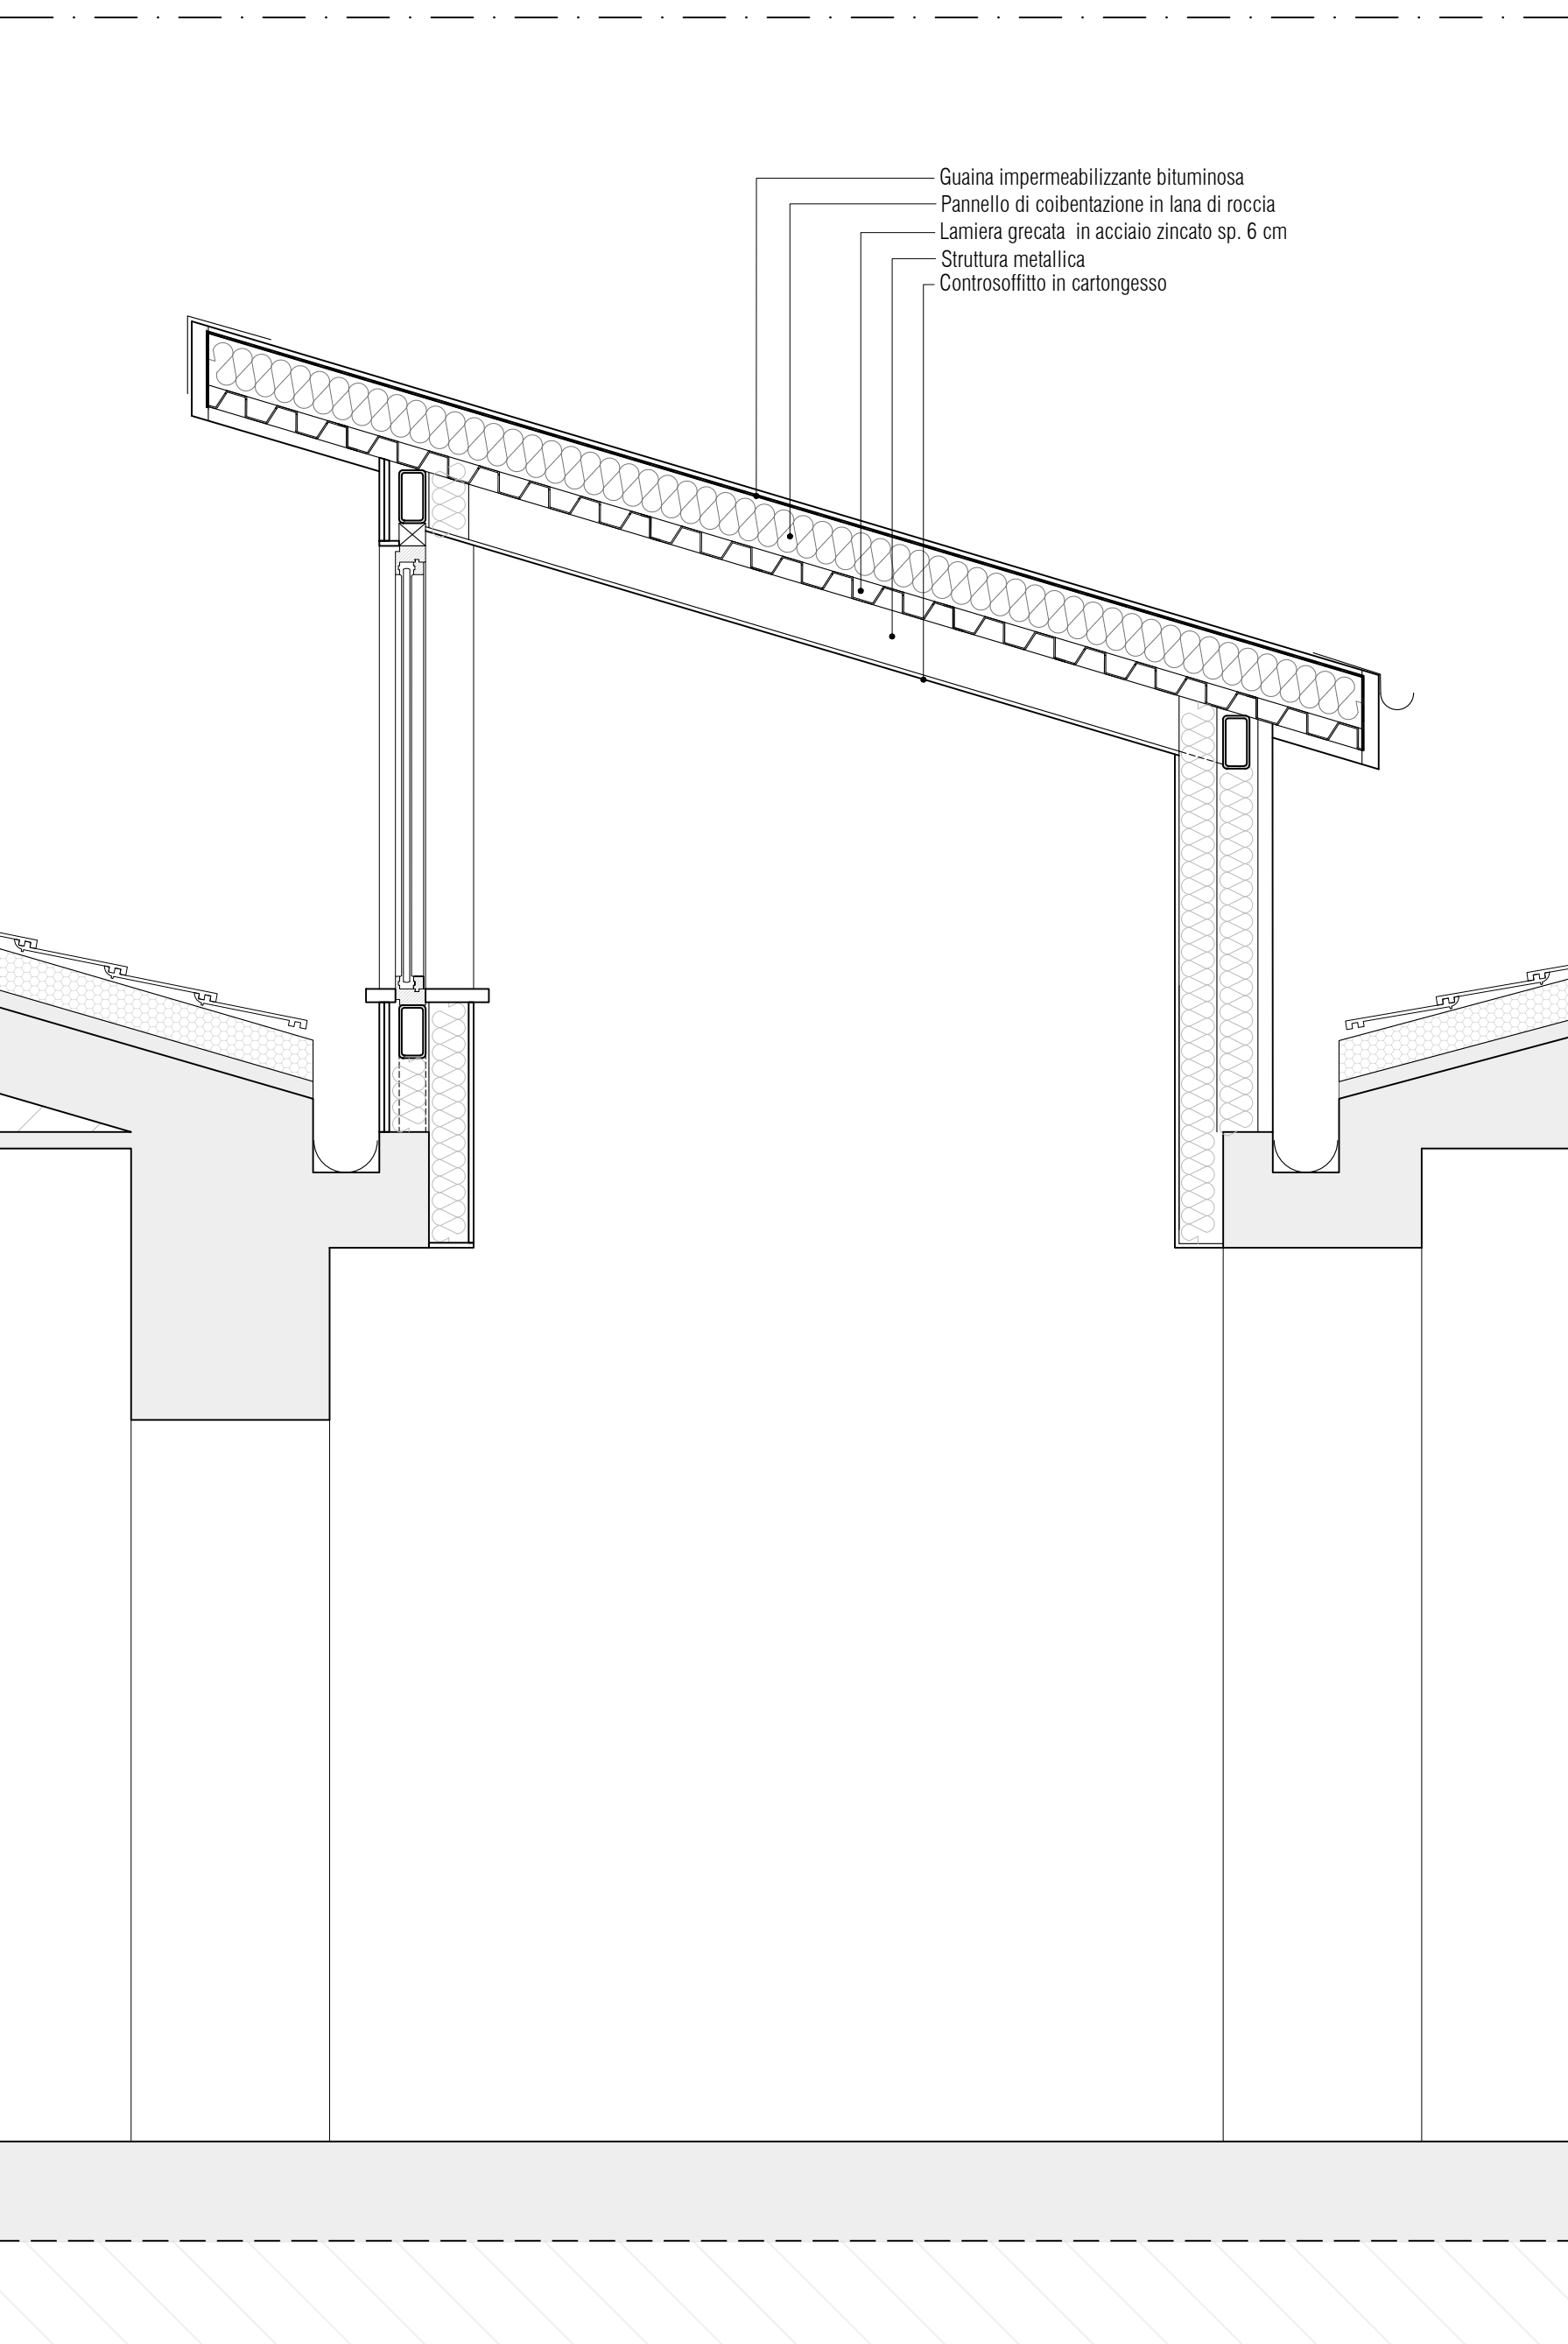

SEZIONE B-B
scala 1:20

