PIANO TERRA
SDP
Scala 1:100

Legenda Retini
Muratura Esistente
Capotto Sismico C.A.
Pilastro Esistente

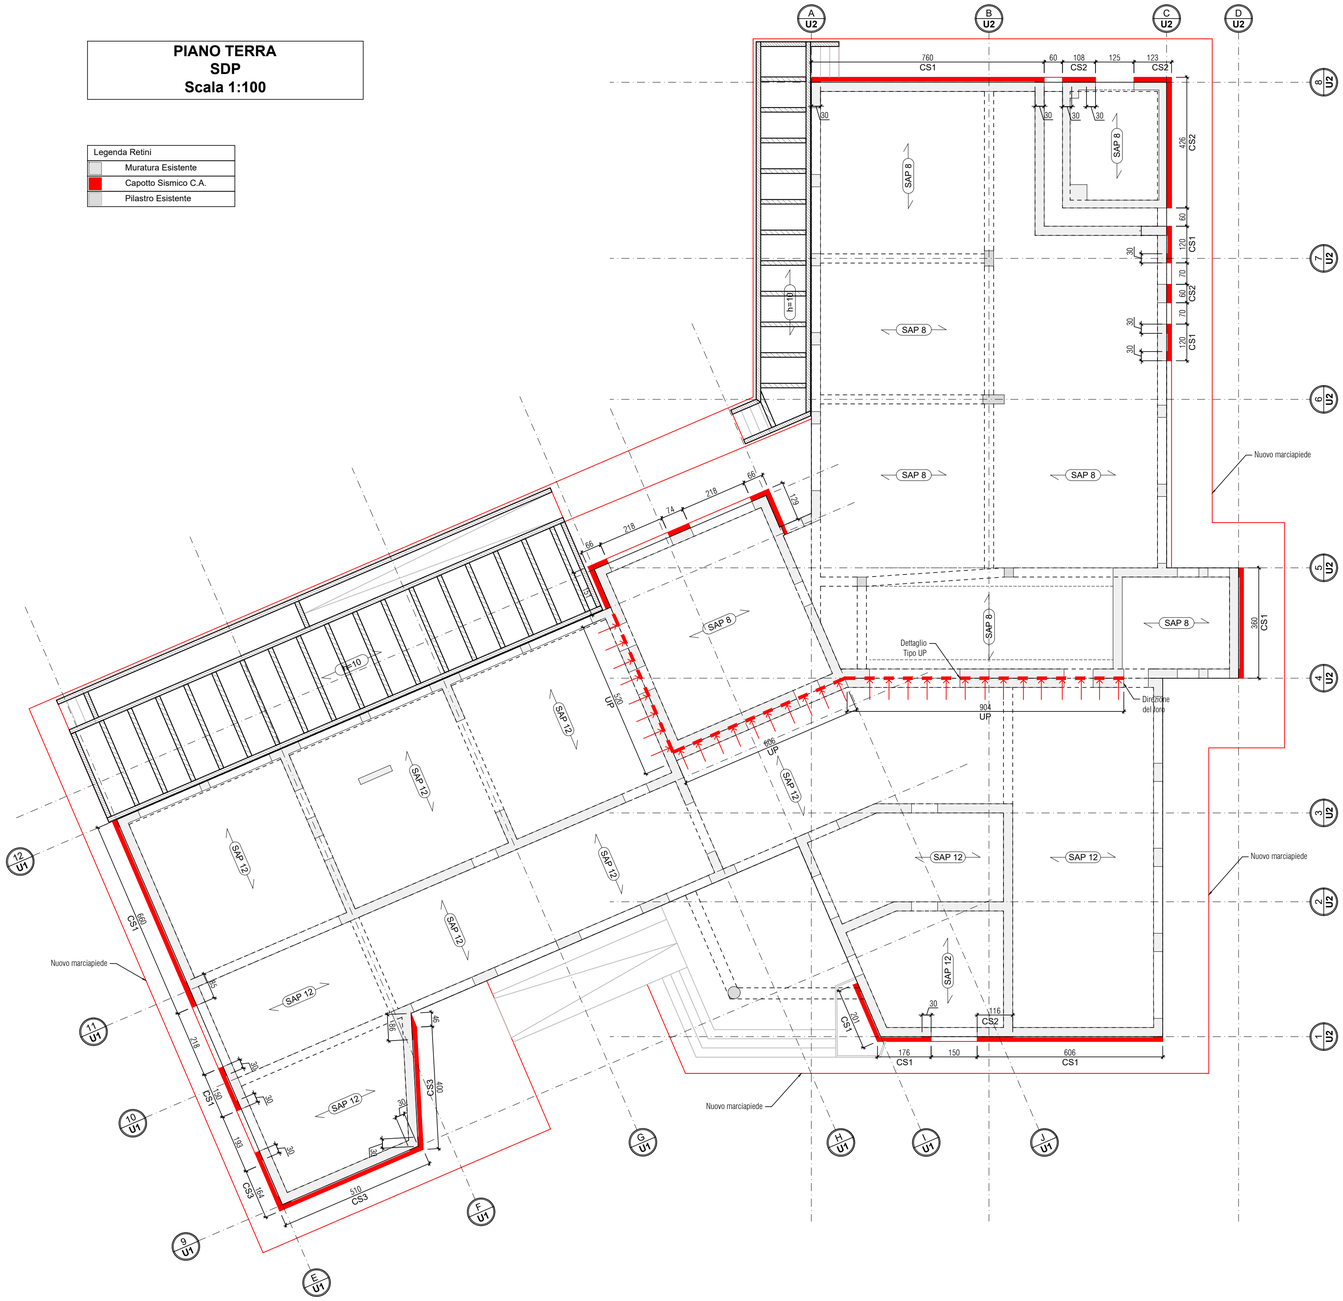

CORDOLO SOMMITÀ CAPPOTTO SISMICO TIPO 1
Scala 1:25

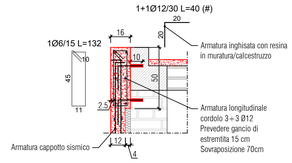

CORDOLO SOMMITÀ CAPPOTTO SISMICO TIPO 2
Scala 1:25

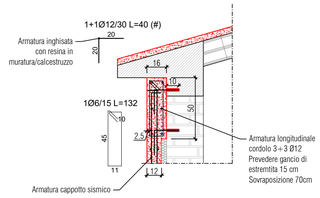

DETTAGLIO TIPO ZONA FINESTRE CAPPOTTO SISMICO
Scala 1:25

NB: Prestare attenzione a non forare il cassonetto dell'avvolgibile delle tapparelle.

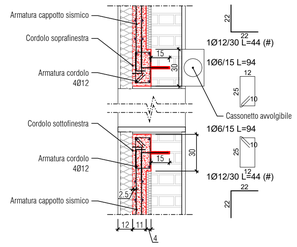

DETTAGLIO TIPO UP UNIRE PARETI
Scala 1:25

NB: i fori devono essere eseguiti sui 4/5 dello spessore della parete e sempre dal lato del corridio

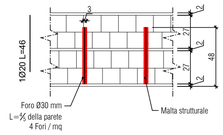

PARTICOLARE SOLAIO ESISTENTE SAP 8
Scala 1:10

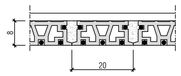

PARTICOLARE SOLAIO ESISTENTE SAP 12
Scala 1:10

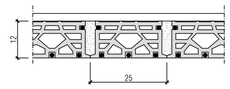

PARTICOLARE NUOVO SOLAIO H=10
Scala 1:10

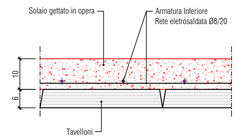

DETTAGLIO TIPO CS1 CAPPOTTO SISMICO
Scala 1:25
CS1

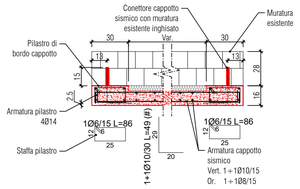

NB. Armatura Indicata con (#) verrà inghisato in muratura/calcestruzzo con resina epossidica

DETTAGLIO TIPO CS2 CAPPOTTO SISMICO
Scala 1:25
CS2

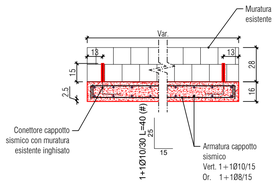

NB. Armatura Indicata con (#) verrà inghisato in muratura/calcestruzzo con resina epossidica

DETTAGLIO TIPO CS3 CAPPOTTO SISMICO
Scala 1:25
CS3

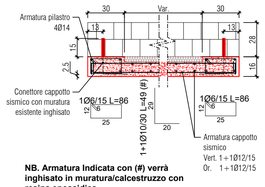

NB. Armatura Indicata con (#) verrà inghisato in muratura/calcestruzzo con resina epossidica

COMUNE DI REGGIO EMILIA
Area Sviluppo Territoriale
Servizio Qualità e Sostenibilità della Città Pubblica

COMUNE DI REGGIO NELL'EMILIA

Reggio Emilia città delle persone

PNRR-M4C1-I1.1 RIQUALIFICAZIONE E MESSA IN SICUREZZA NIDO PETER PAN

CODICE INTERVENTO: A_29601
CUP_J88I22000300006

PROGETTO ESECUTIVO
(ai sensi dell'art. 23 comma 8 del D.Lgs 50/2016)

Responsabile Unico del Procedimento:
arch. Elena Melloni

struttura società di ingegneria strutturale
Struttura S.r.l.
via Luigi Gulinelli 21/A - 44122 Ferrara - Italy
tel +39 0532 731183 - fax +39 0532 1772
pec struttura@legalmail.it

Progettista opere architettoniche
Progettista opere strutturali
Progettista impianti elettrici e meccanici
Progettista antincendio
ing. Francesca Sbardellati

ORDINE DEGLI INGEGNERI DELLA PROVINCIA DI FERRARA
Dr. Ing. FRANCESCA SBARDELLATI
FE-1510/1-I-02339
ELENCO PER CERTIFICAZIONI ANTINCENDIO (D.M. 05-08-2011)

ORDINE DEGLI INGEGNERI DELLA PROVINCIA DI FERRARA
Ing. Francesca Sbardellati

Coordinamento della sicurezza in progettazione
ing. Andrea Naliato

Elaborati grafici

STATO DI PROGETTO
Strutturale
piano terra fili fissi e dettagli costruttivi d'intervento

novembre 2023

Elaborato n.
S006

scala varie

	data		redatto	verificato	approvato
00	01-09-2023	consegna	R.Sbru.	R.Sbru.	F.Sbardellati
01	21-11-2023	agg.dati cartiglio	R.Sbru.	R.Sbru.	F.Sbardellati
	data		redatto	verificato	approvato

FUTURA LA SCUOLA PER L'ITALIA DI DOMANI — Finanziato dall'Unione europea NextGenerationEU — Ministero dell'Ambiente e della Sicurezza Energetica — Italiadomani PIANO NAZIONALE DI RIPRESA E RESILIENZA

F23_E_S002-S007_00.dwg