SOLAIO COPERTURA
SDP
Scala 1:100

Legenda Retini
Muratura Esistente
Capotto Sismico C.A.
Pilastro Esistente
Gronda Esistente
Nuova Cappa Tipo 1
Nuova Cappa Tipo 2

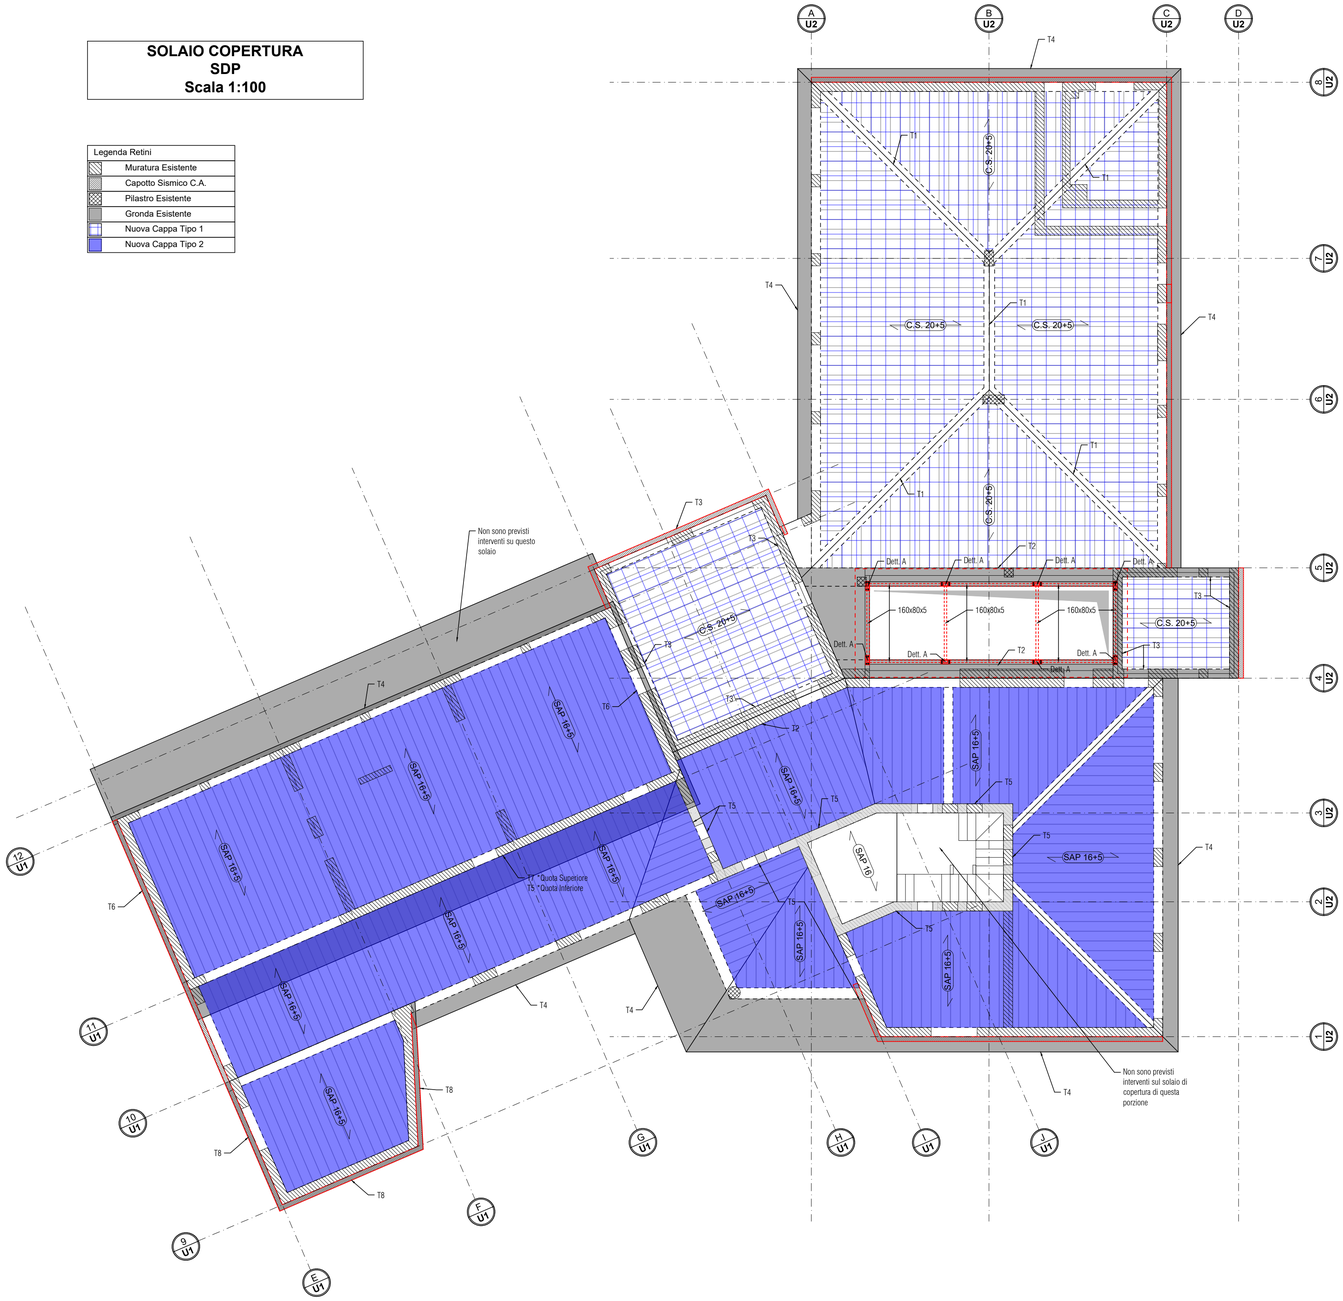

RINFORZO SOLAIO TIPO 1
CELERSAP - SDP
Scala 1:10

NB: Il rinforzo deve essere eseguito fino all'estremità dei solai, comprese le parti soprastanti le travi e il cordolo perimetrale.

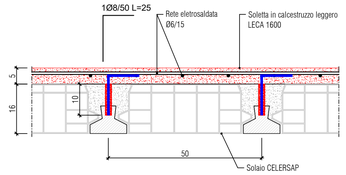

RINFORZO SOLAIO TIPO 2
SAP - SDP
Scala 1:10

NB: Il rinforzo deve essere eseguito fino all'estremità dei solai, comprese le parti soprastanti le travi e il cordolo perimetrale.

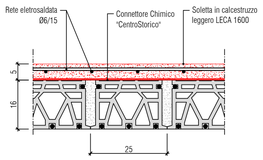

SEZIONE TRAVE COPERTURA T1
SDP
Scala 1:25

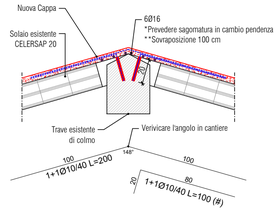

DETTAGLIO A
CONNESSIONE PROFILO METALLICO
SCALA 1:25

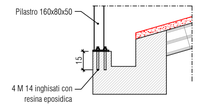

DETTAGLIO TRAVI COPERTURA
SCALA 1:10

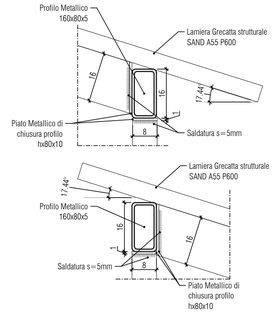

DETTAGLIO PIATTO METALLICO
SCALA 1:10

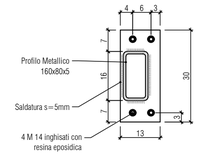

SEZIONE TRAVE COPERTURA T2
SDP
Scala 1:25

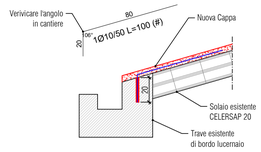

SEZIONE TRAVE COPERTURA T3
SDP
Scala 1:25

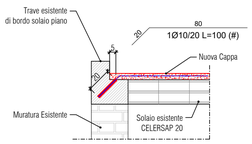

SEZIONE TRAVE COPERTURA T4
SDP
Scala 1:25

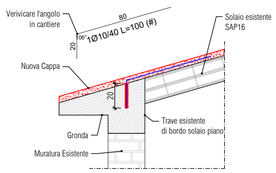

SEZIONE TRAVE COPERTURA T5
SDP
Scala 1:25

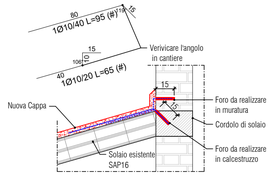

SEZIONE TRAVE COPERTURA T6
SDP
Scala 1:25

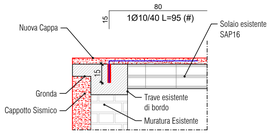

SEZIONE TRAVE COPERTURA T7
SDP
Scala 1:25

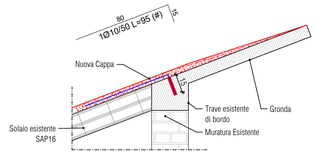

SEZIONE TRAVE COPERTURA T8
SDP
Scala 1:25

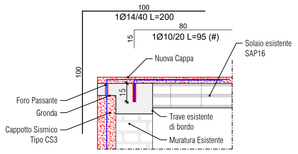

COMUNE DI REGGIO EMILIA
Area Sviluppo Territoriale
Servizio Qualità e Sostenibilità della Città Pubblica

Reggio Emilia città delle persone

PNRR-M4C1-I1.1 RIQUALIFICAZIONE E MESSA IN SICUREZZA NIDO PETER PAN

CODICE INTERVENTO: A_29601
CUP_J88I22000300006

PROGETTO ESECUTIVO

(ai sensi dell'art. 23 comma 8 del D.Lgs 50/2016)

Responsabile Unico del Procedimento:
arch. Elena Melloni

struttura società di ingegneria strutturale
Struttura S.r.l.
via Luigi Gulinelli 21/A - 44122 Ferrara - Italy
tel +39 0532 731183 - fax +39 0532 1772
pec struttura@legalmail.it

ORDINE DEGLI INGEGNERI DELLA PROVINCIA DI FERRARA
Dr. Ing. FRANCESCA SBARDELLATI
FE 1519 I 20339
CORSO PER CERTIFICAZIONI ANTINCENDIO (D.M. 05-08-2011)

ORDINE DEGLI INGEGNERI DELLA PROVINCIA DI FERRARA
Dott. Ing. Francesca Sbardellati

Progettista opere architettoniche
Progettista opere strutturali
Progettista impianti elettrici e meccanici
Progettista antincendio
ing. Francesca Sbardellati

Coordinamento della sicurezza in progettazione
ing. Andrea Naliato

Elaborati grafici	Elaborato n.
STATO DI PROGETTO Strutturale pianta copertura e dettagli costruttivi d'intervento	**S007**
novembre 2023	scala varie

			redatto	verificato	approvato
00	data 21-08-2023	consegna	R.Direo	R.Direo	F.Sbardellati
01	data 20-11-2023	agg.dati cartiglio	redatto R.Direo	verificato R.Direo	approvato F.Sbardellati
	data		redatto	verificata	approvato

FUTURA LA SCUOLA PER L'ITALIA DI DOMANI — Finanziato dall'Unione europea NextGenerationEU — Ministero dell'Istruzione e del Merito — Italiadomani

T23_E_S002-S007_X05.dwg