

COMUNE DI REGGIO EMILIA
AREA SVILUPPO TERRITORIALE SERVIZIO INGEGNERIA EDIFICI




PROGETTO di FATTIBILITA' TECNICA ed ECONOMICA

Riqualificazione e rigenerazione urbana del quadrante nord-est centro storico di Reggio
PNRR-M5C2-12.1 RIQUALIFICAZIONE DEI
CHIOSTRI DI S. DOMENICO - PRIMO STRALCIO
Codice opera: Z_30001
CUP: J84E21002040001

codice elab.	titolo elaborato grafico	scala
TAV. 2	SEZIONE TIPO	1 : 100

PROGETTISTI: ARCH. GIORDANO INCERTI
Rivetti Formis GEOM. ANNALISA RINALDI
RESPONSABILE DEL PROCEDIMENTO: ING. MATTEO TANZI
DIRIGENTE DEL SERVIZIO: ING. ERMES TORREGGIANI
data prima emissione
Ottobre 2023

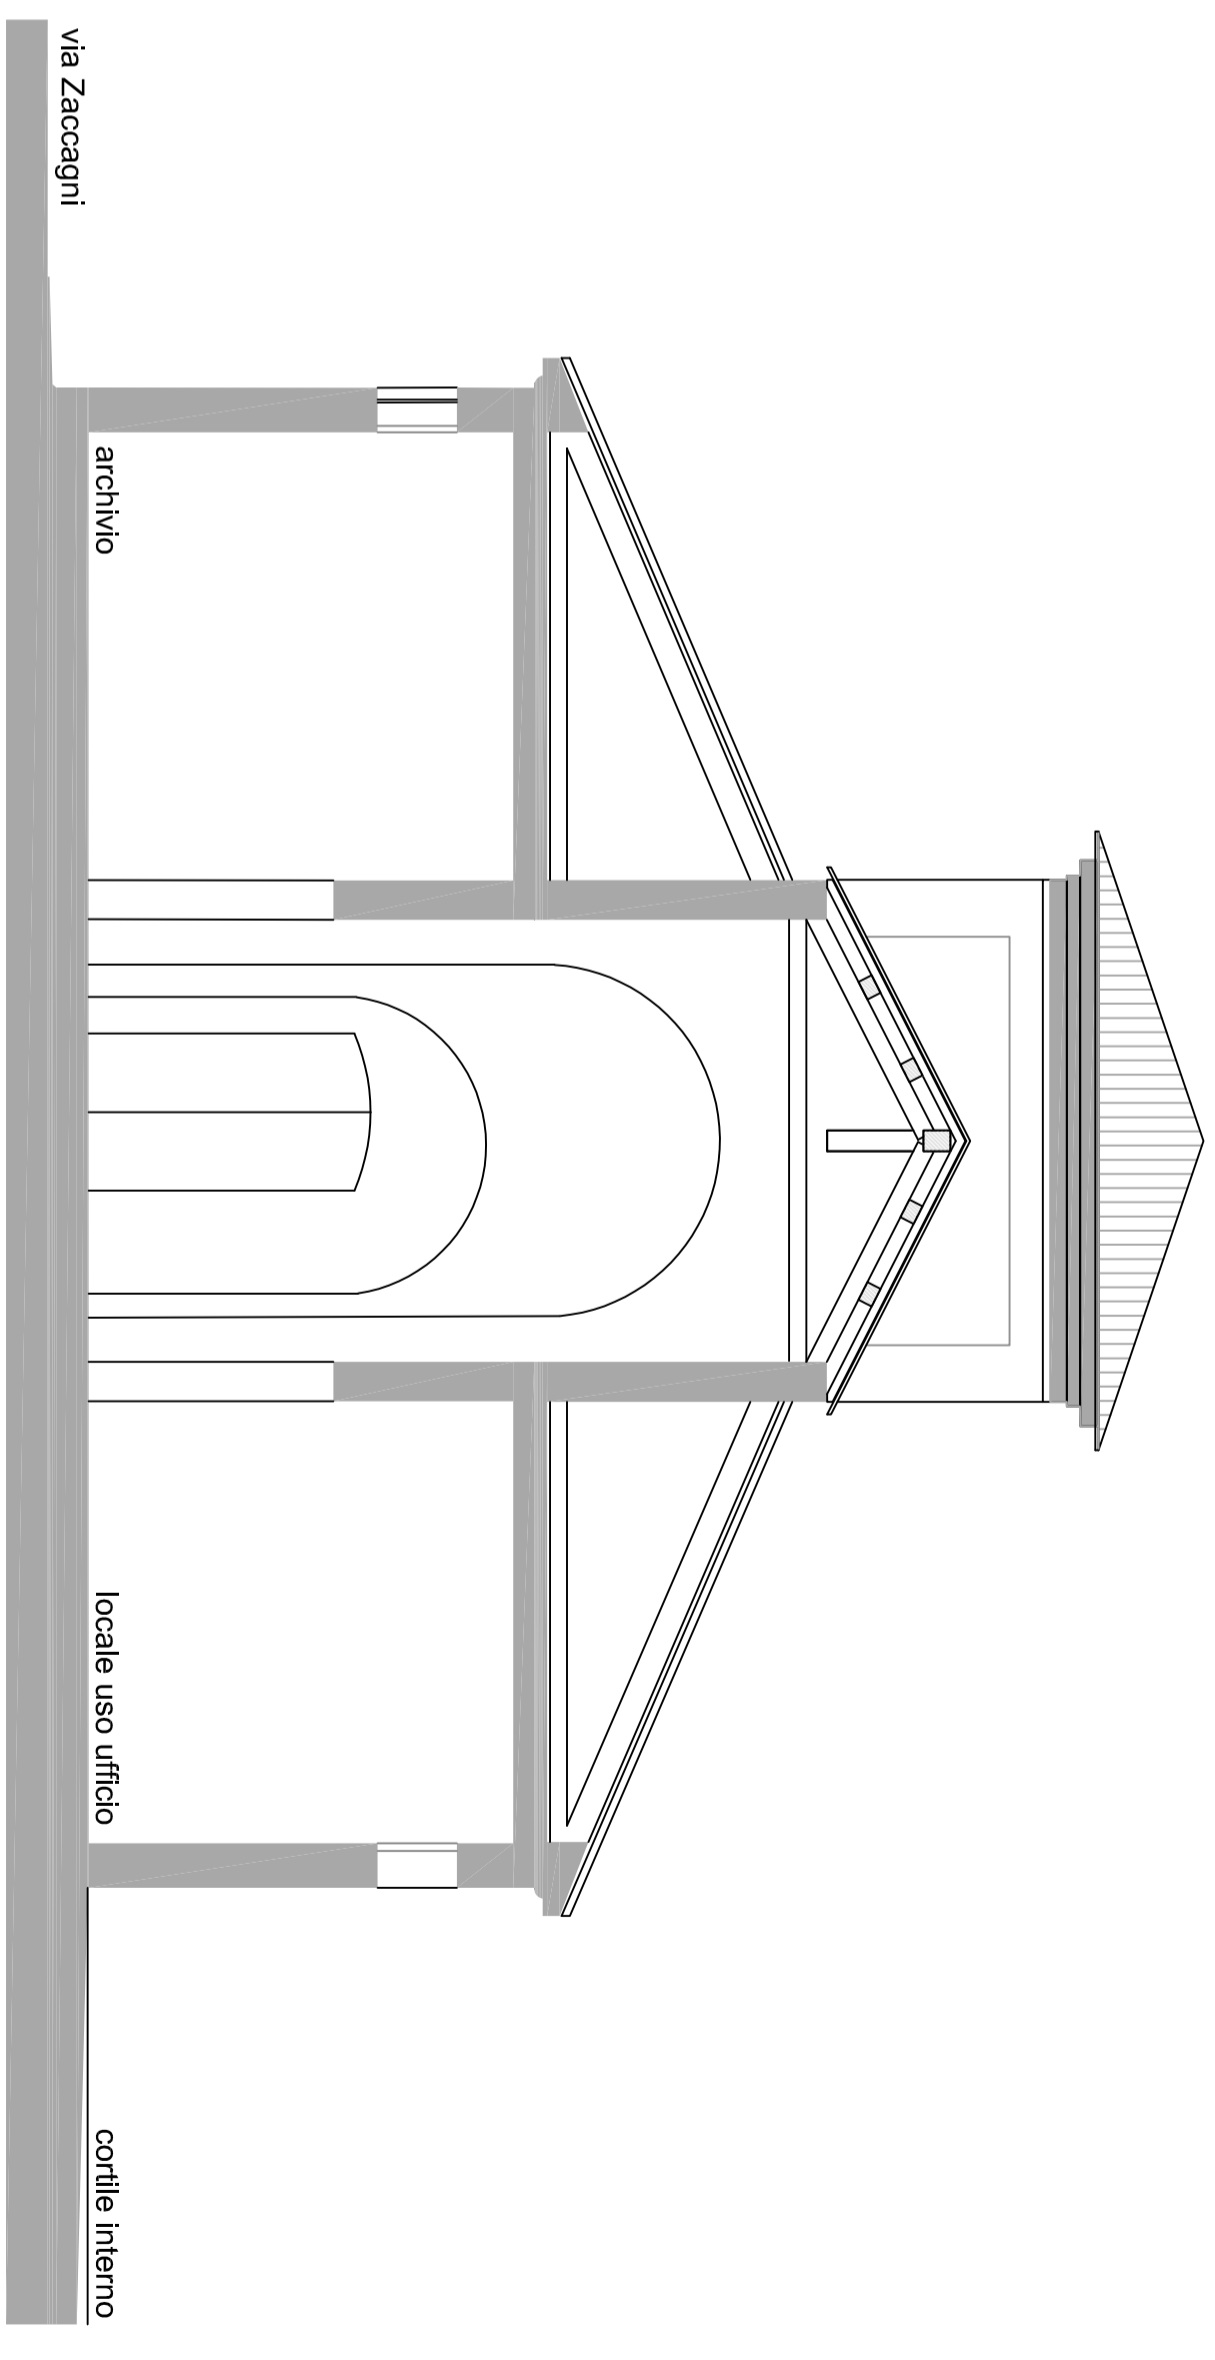

SEZIONE TIPO