

COMUNE DI REGGIO EMILIA
 AREA SVILUPPO TERRITORIALE SERVIZIO INGEGNERIA EDIFICI




PROGETTO di FATTIBILITA' TECNICA ed ECONOMICA
 Riqualficazione e rigenerazione urbana del quadrante nord-est centro storico di Reggio
 PNR-R-M5C2-I2.1 RIQUALIFICAZIONE DEI
 CHIOSTRI DI S. DOMENICO - PRIMO STRALCIO
 Codice opera: Z_30001
 CUP: J84E21002040001


codice alfab.	titolo elaborato grafico	scala
TAV.3	PROSPETTO LATO VIA ZACCAGNI	1:100

PROGETTISTI: ARCH. GIORDANO INCERTI
Rovelli Formisica GEOM. ANNALISA RINALDI
 RESPONSABILE DEL PROCEDIMENTO: ING. MATTEO TANZI
 DIRIGENTE DEL SERVIZIO: ING. ERMES TORREGGIANI
 data prima emissione
 Ottobre 2023

STRALCIO 1

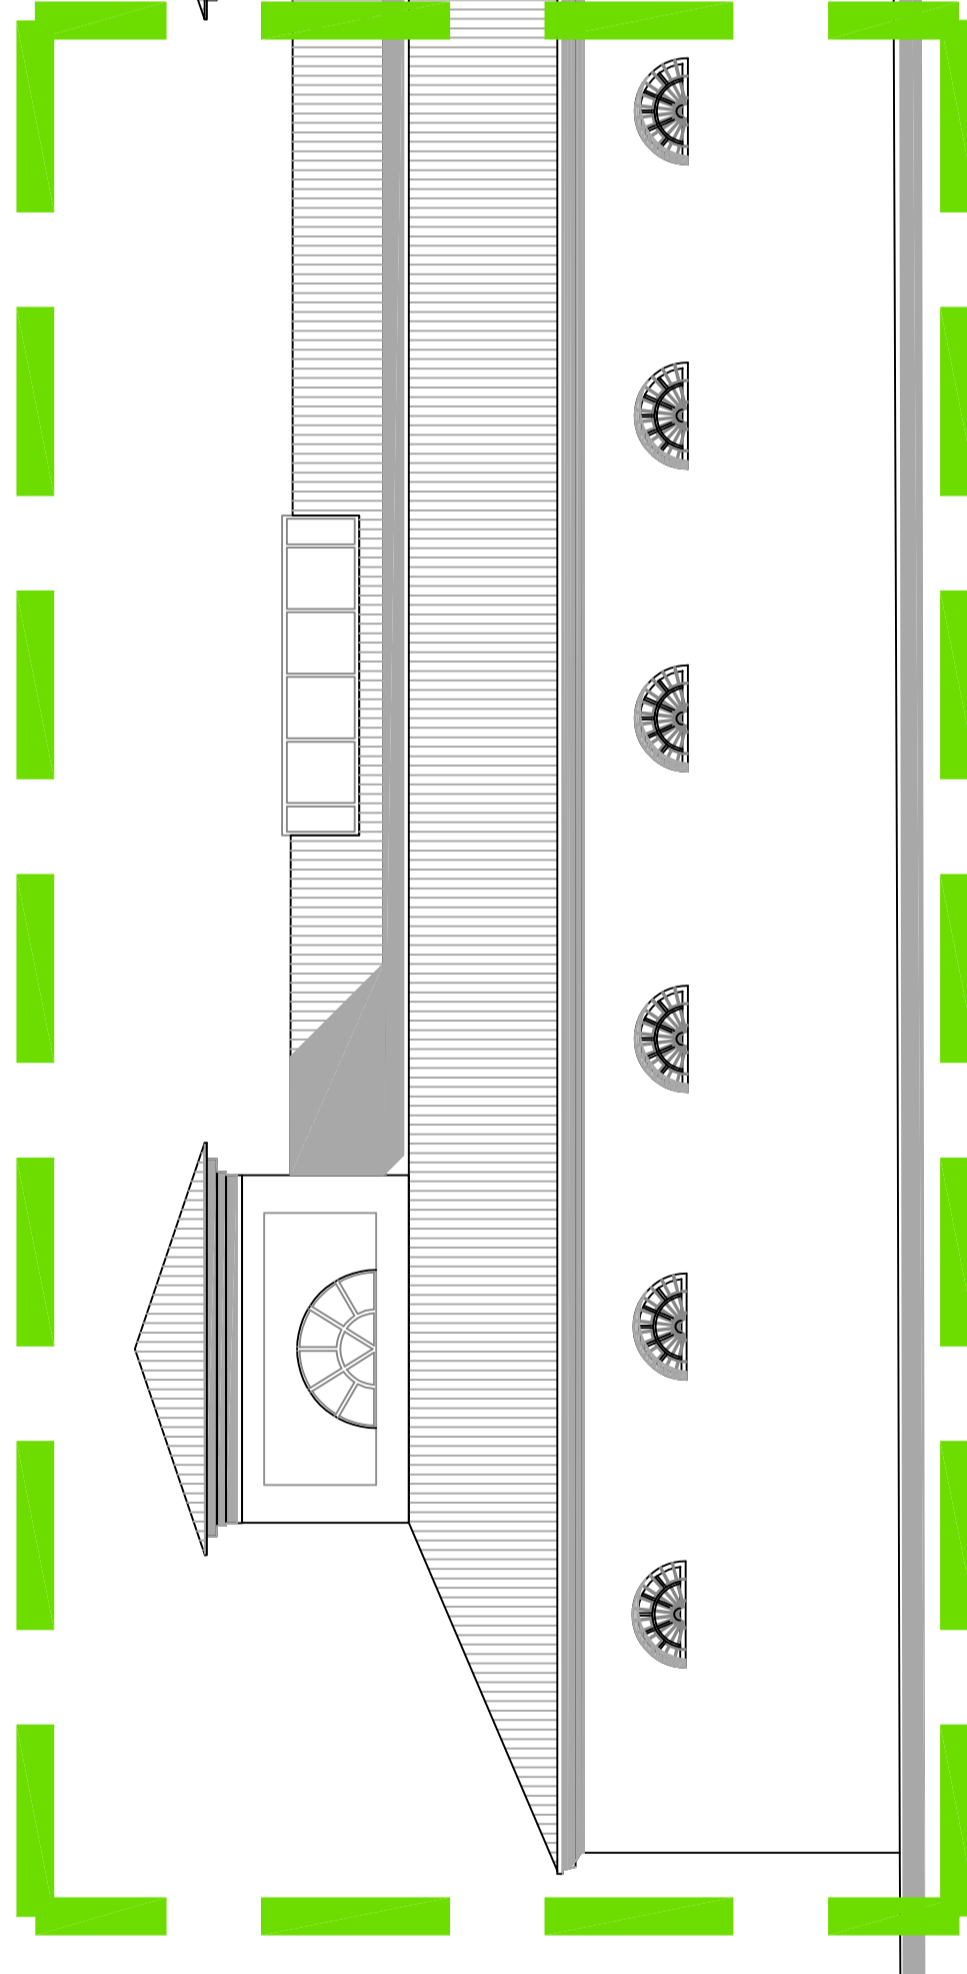

STRALCIO 2

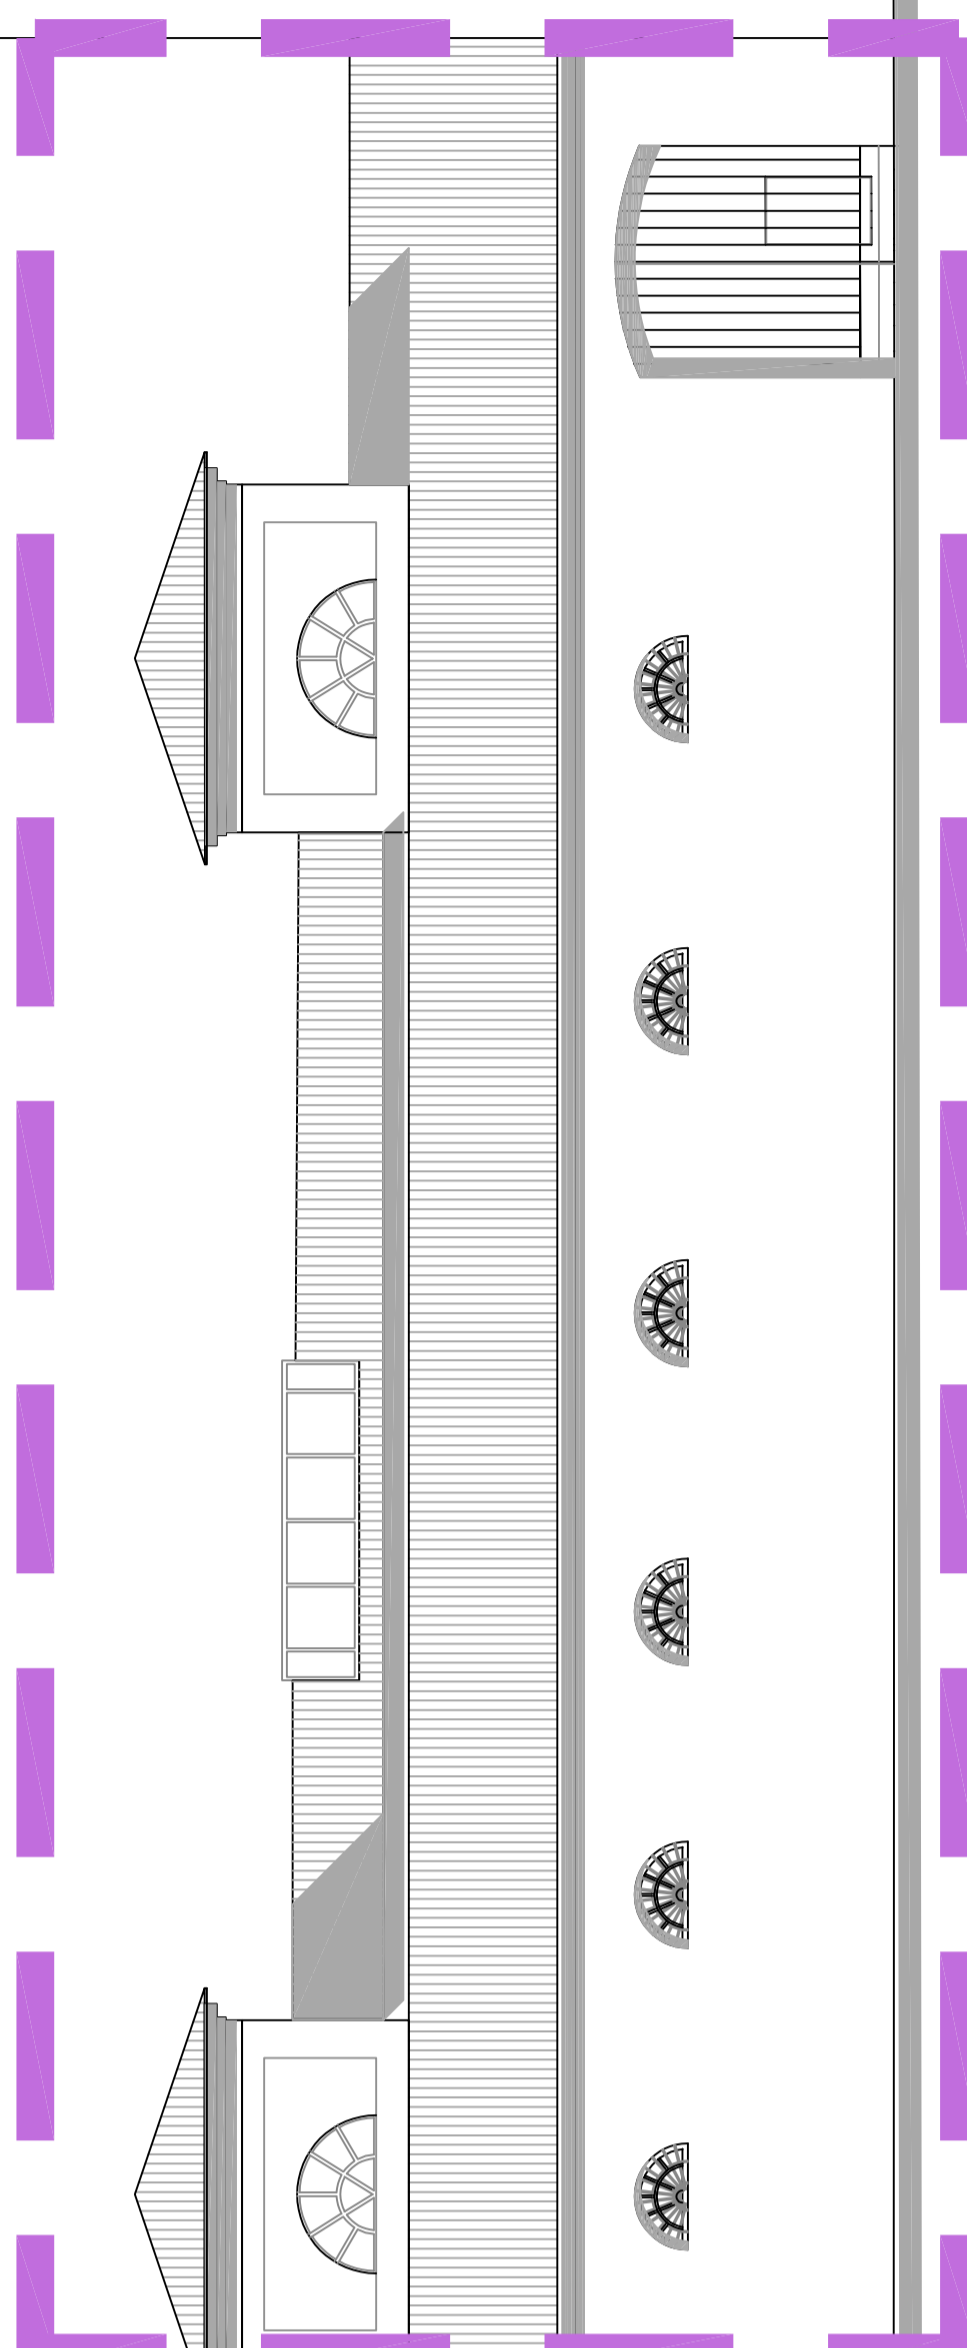

PROSPETTO DA VIA ZACCAGNI

altra proprietà