



COMUNE DI REGGIO EMILIA
AREA SVILUPPO TERRITORIALE SERVIZIO INGEGNERIA EDIFICI



PROGETTO di FATTIBILITA' TECNICA ed ECONOMICA


Riquadrificazione e rigenerazione urbana del quadrante nord-est centro storico di Reggio
PNRR-M5C2-12.1 RIQUALIFICAZIONE DEI
CHIOSTRI DI S. DOMENICO - SECONDO STRALCIO
Codice opera: A_30101
CUP: J84E21002050001

codice elab. titolo elaborato grafico

scala

TAV.2	SEZIONE TIPO	1:100
-------	--------------	-------

PROGETTISTI: ARCH. GIORDANO INCERTI
Pinotti Pinotti GEOM. ANNALISA RINALDI
RESPONSABILE DEL PROCEDIMENTO: ING. MATTEO TANZI
DIRIGENTE DEL SERVIZIO: ING. ERMES TORREGGIANI
data prima emissione
Novembre 2023

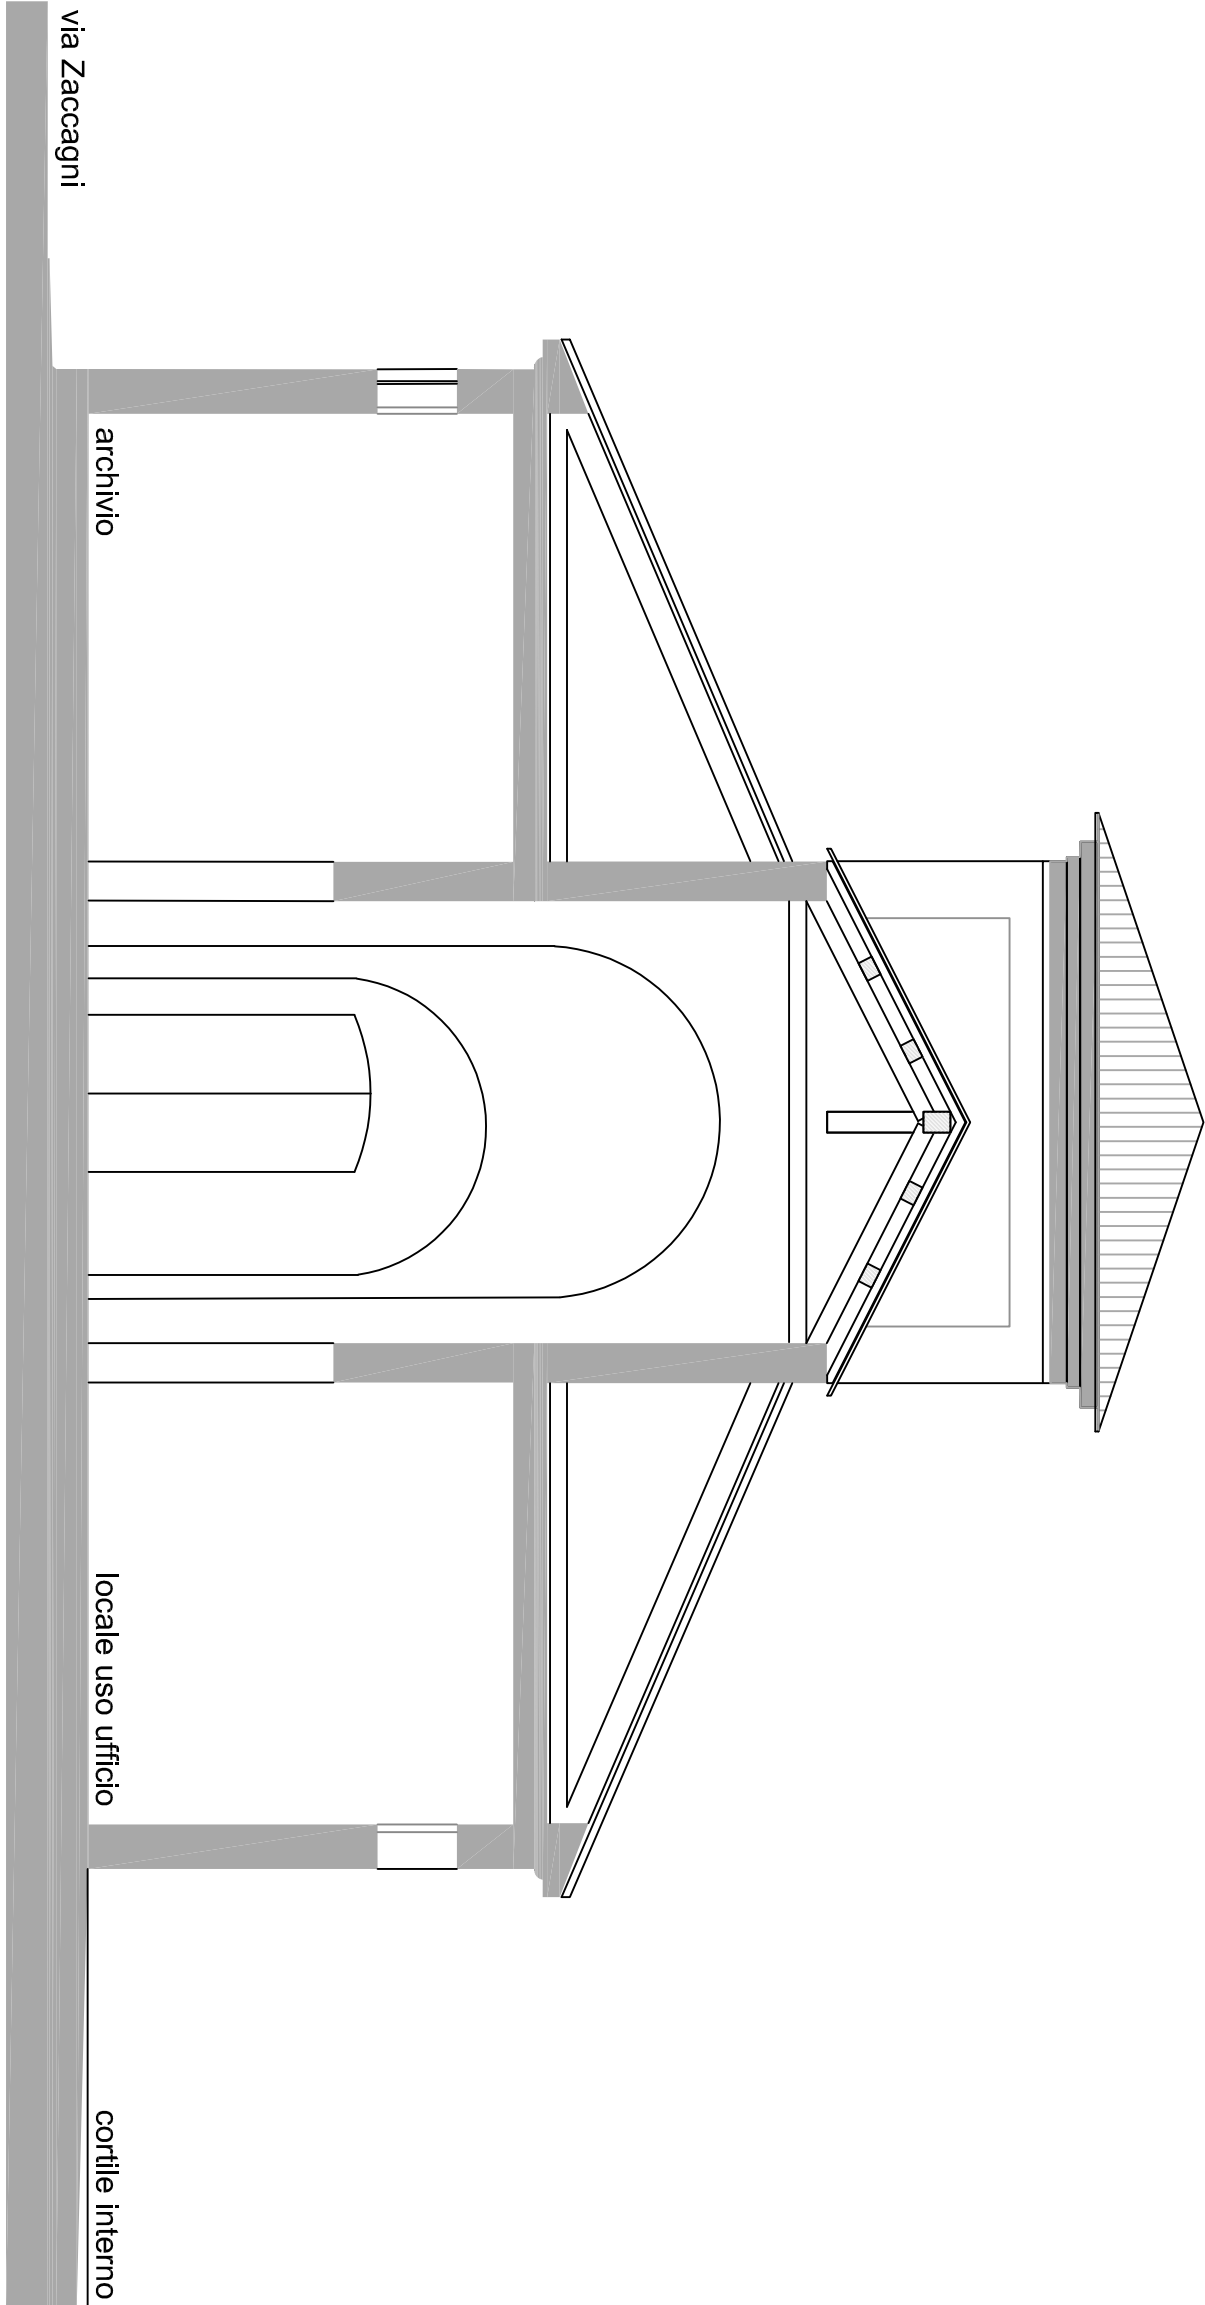

SEZIONE TIPO