


PROGETTO di FATTIBILITA' TECNICA ed ECONOMICA
 Riqualficazione e rigenerazione urbana del quadrante nord-est centro storico di Reggio
 PNRR-M5C2-I2.1 RIQUALIFICAZIONE DEI
 CHIOSTRI DI S. DOMENICO - SECONDO STRALCIO
 Codice opera: A_30101
 CUP: J84E21002050001

codice elab.	titolo elaborato grafico	scala
TAV.3	PROSPETTO LATO VIA ZACCAGNI	1:100

PROGETTISTI: ARCH. GIORDANO INCERTI
Firmità Firmata GEOM. ANNALISA RINALDI
 RESPONSABILE DEL PROCEDIMENTO: ING. MATTEO TANZI
 DIRIGENTE DEL SERVIZIO: ING. ERMES TORREGGIANI
 data prima emissione
 Novembre 2023

STRALCIO 1

STRALCIO 2

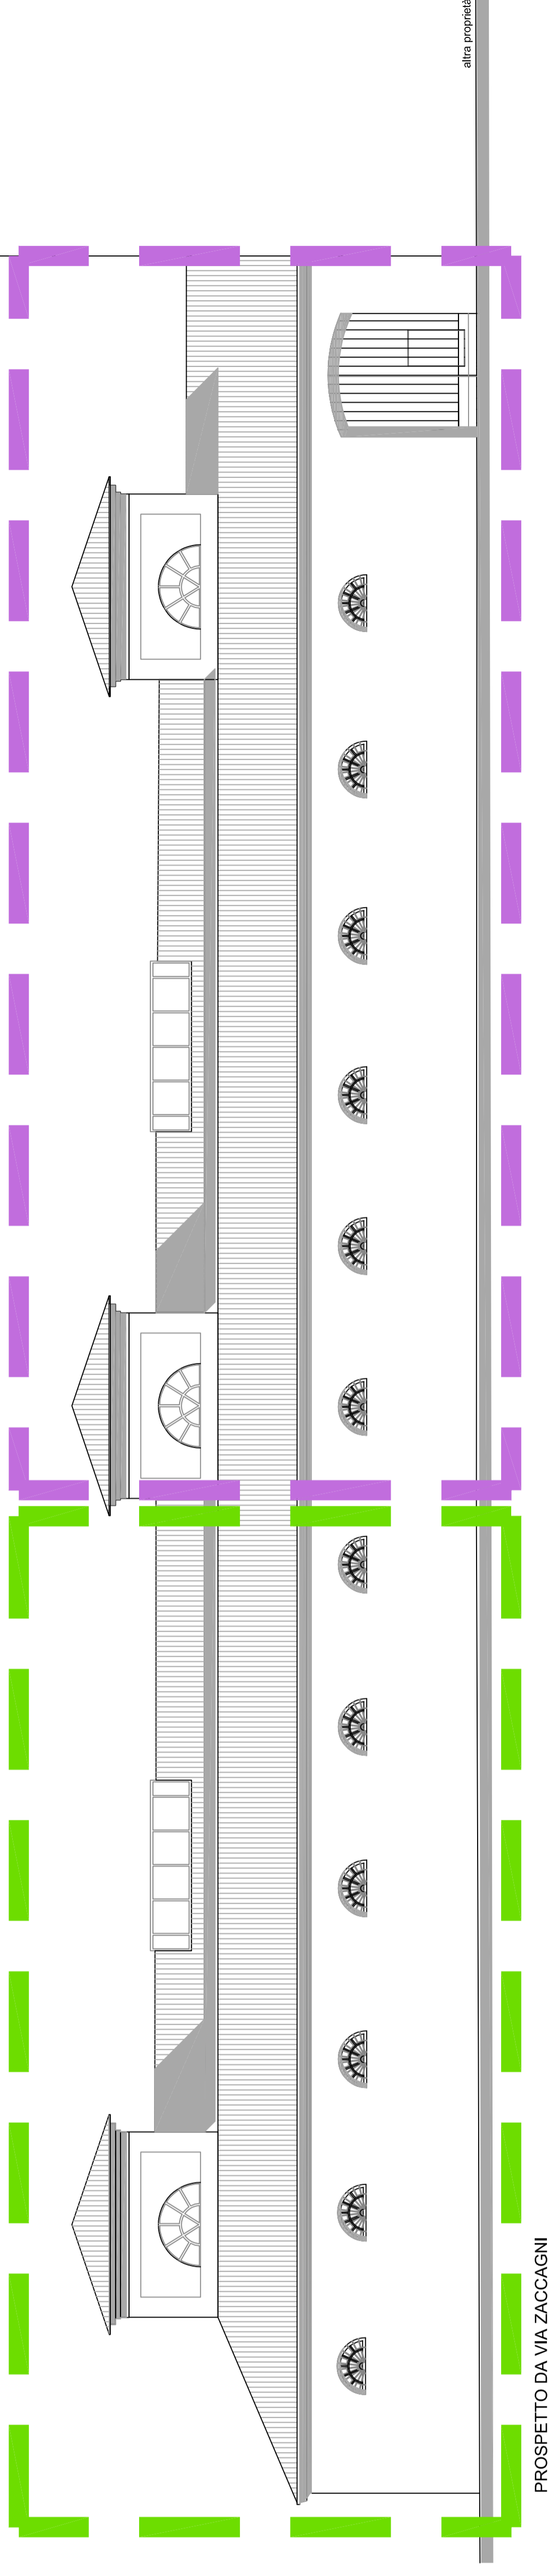

altra proprietà