


Agenzia del Territorio
CATASTO FABBRICATI
Ufficio Provinciale di
Reggio Emilia

Dichiarazione protocollo n. _____ del _____
Planimetria di u.i.u. in Comune di Reggio Nell'emilia
Via Giuseppe Turri _____ civ. _____

Identificativi Catastali:
Sezione:
Foglio: 137
Particella: 204
Subalterno:

Compilata da:
Boni Primo
Iscritto all'albo:
Geometra Dipendente Pubblico
Prov. _____ N. _____

Scheda n. 1 Scala 1:100

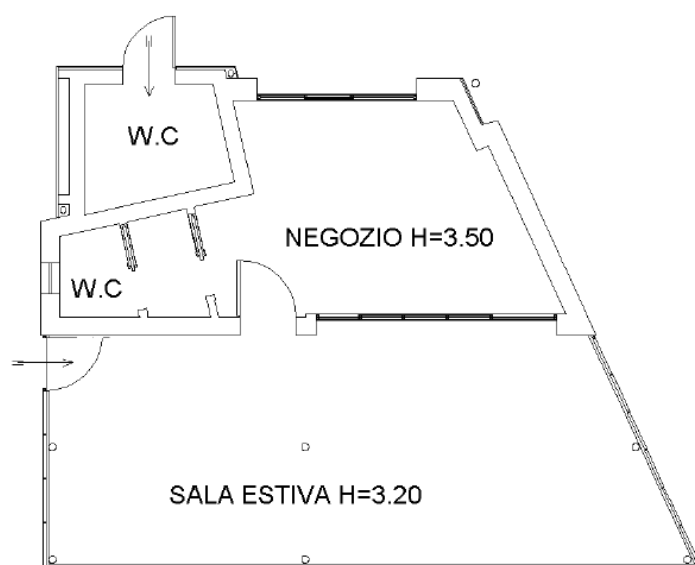

PIANO TERRA

