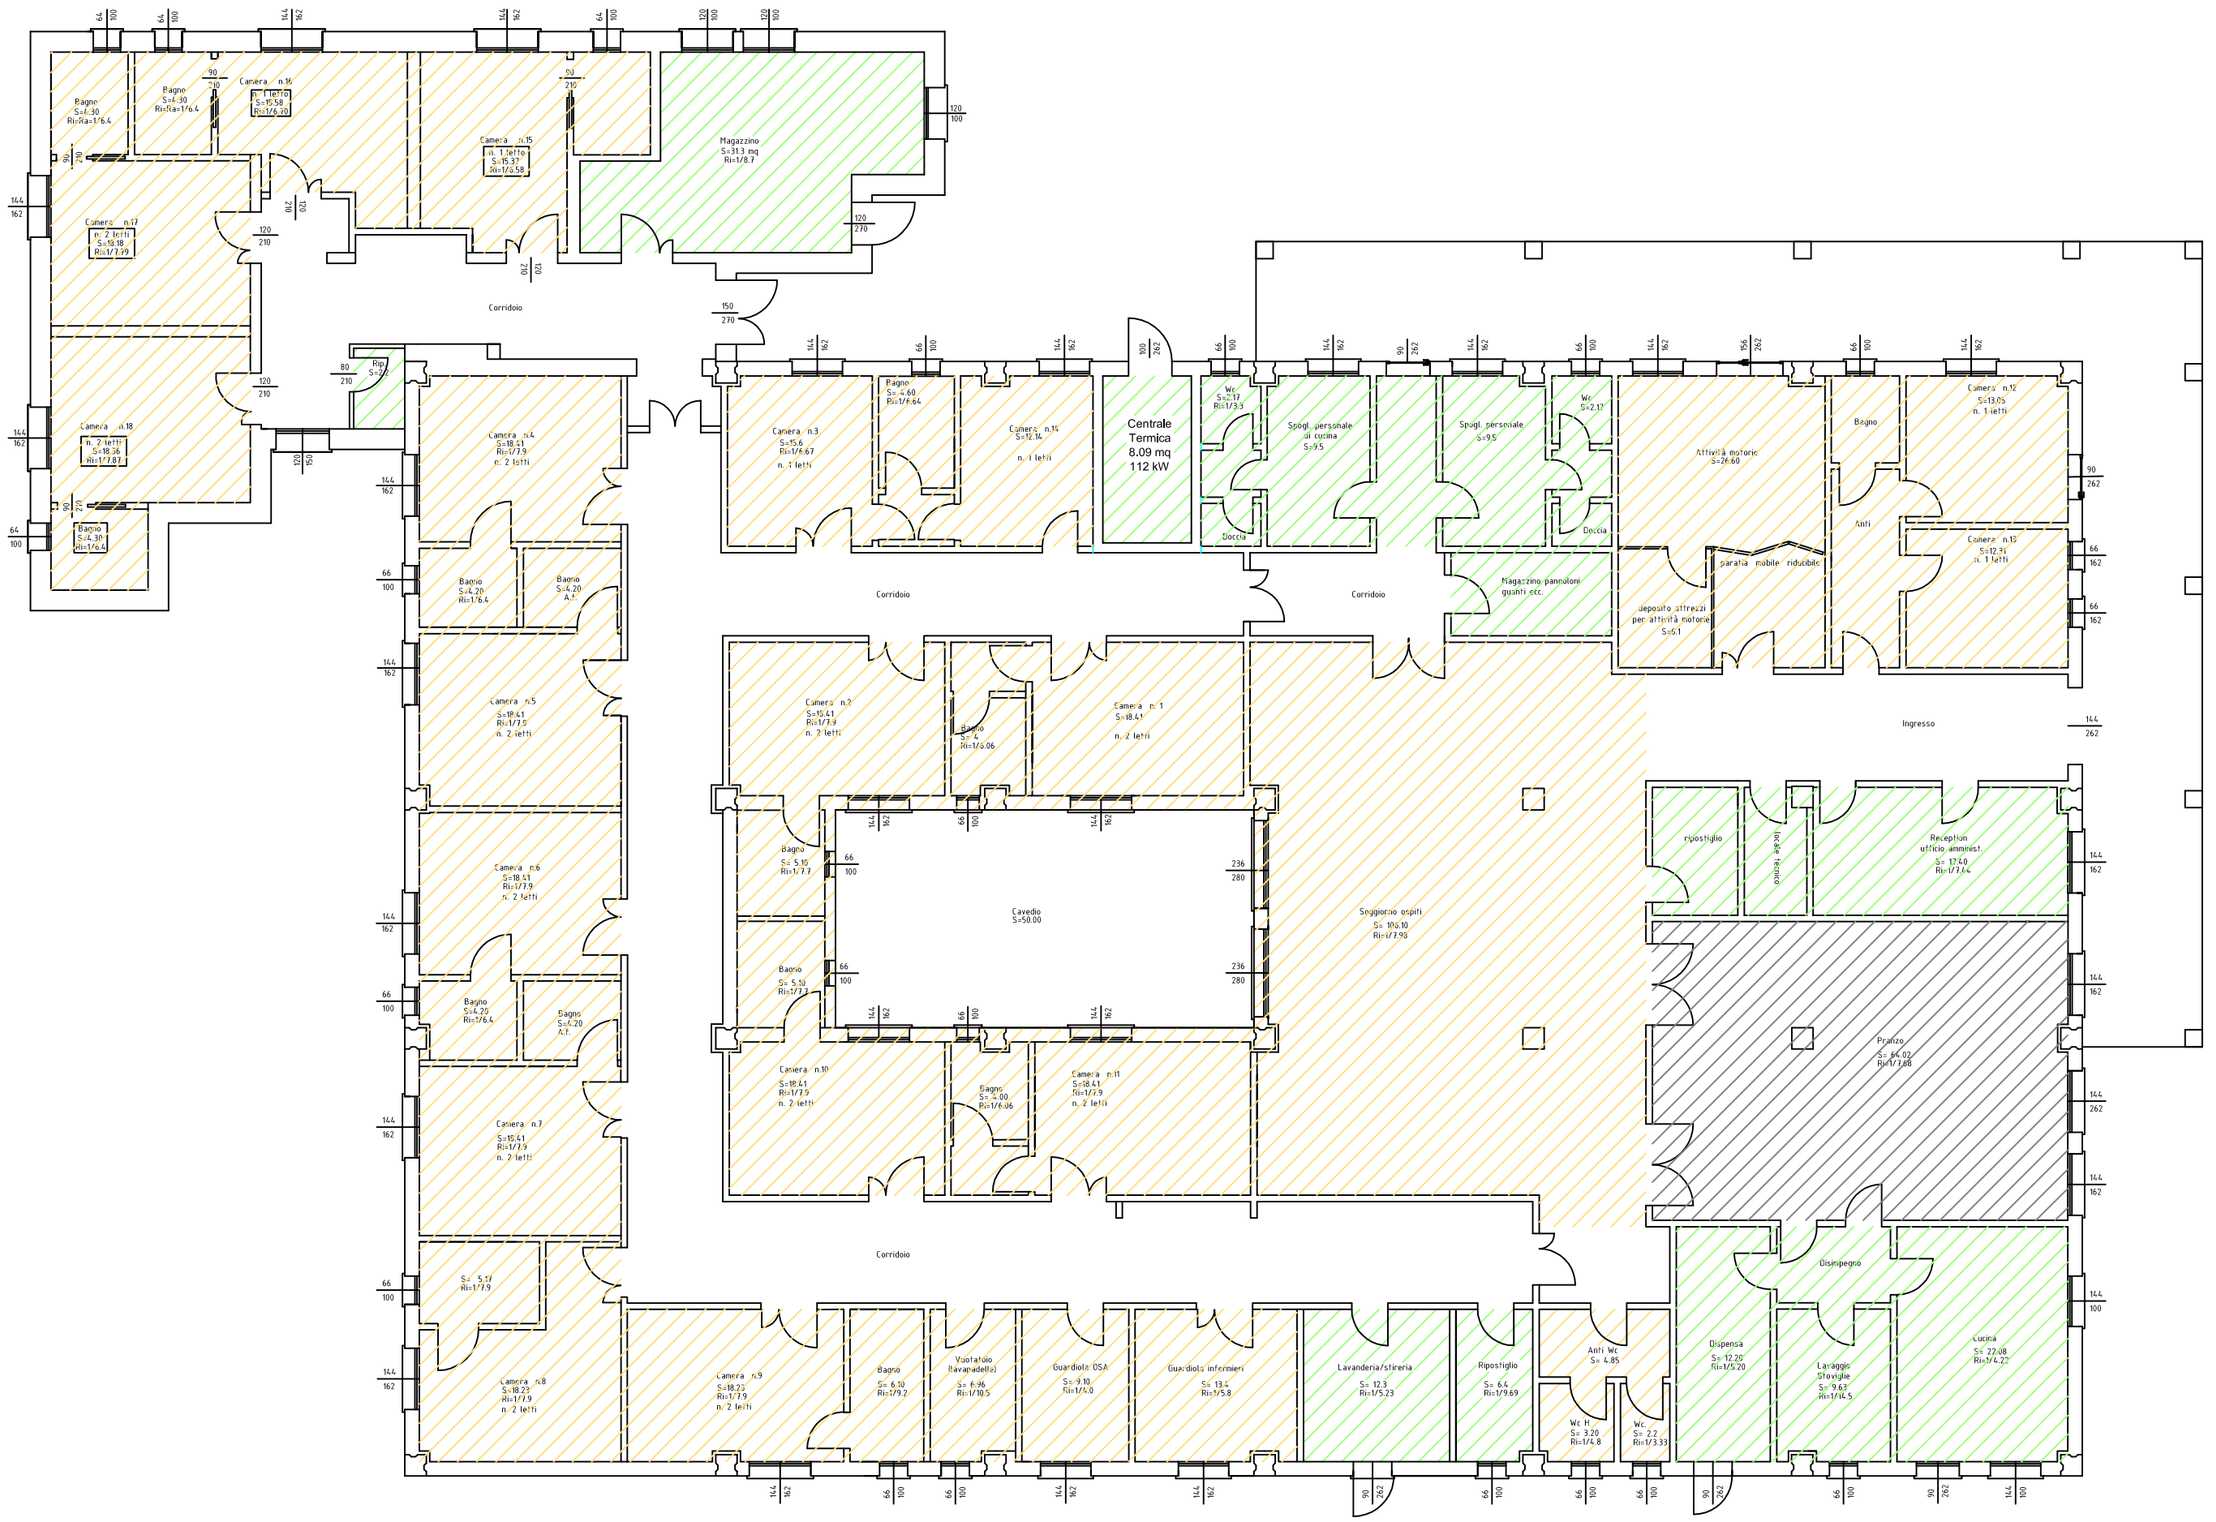

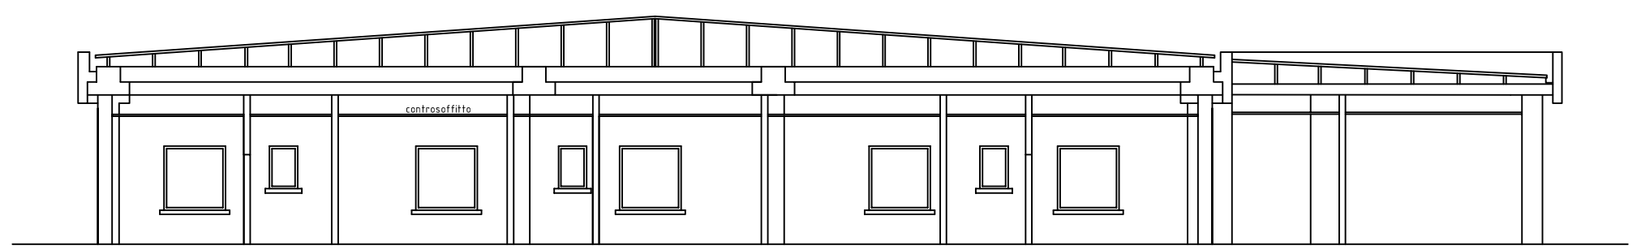

SEZIONE B-B

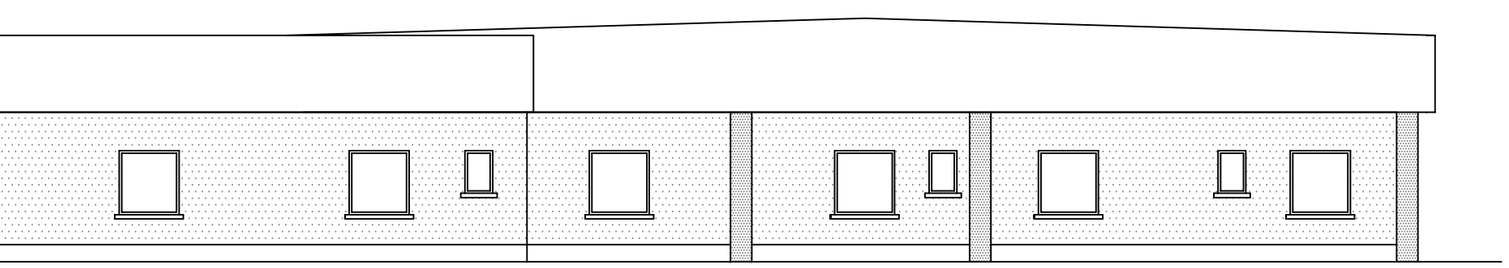

PROSPETTO NORD

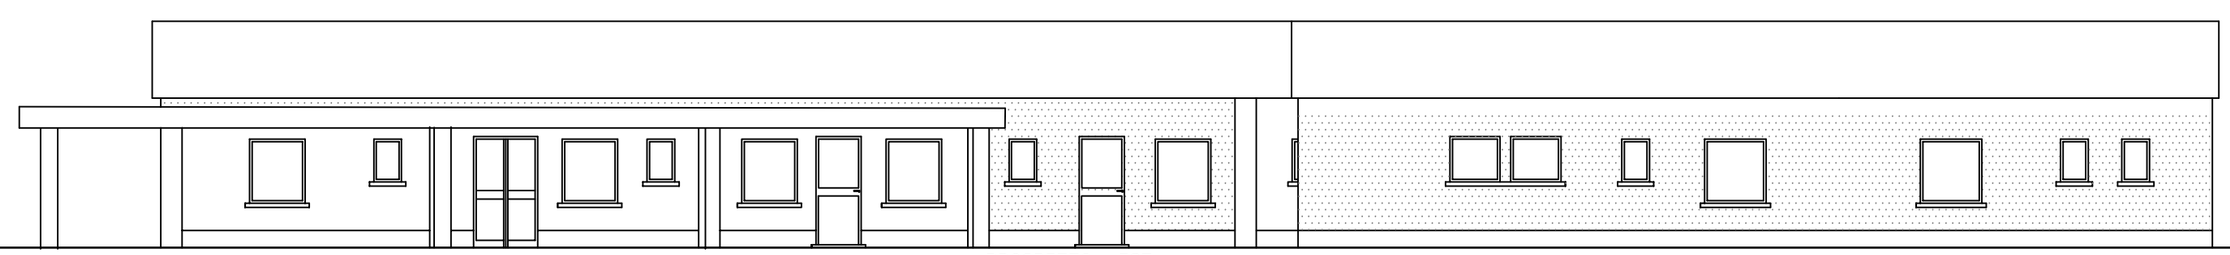

PROSPETTO EST

LEGENDA			
	AREE DI TIPO B		AREE DI TIPO D
	AREE DI TIPO E		

COOP. SOCIALE CATTOLICA GAVASSA S.c.

via A. Magnani n. 10 - 42124 Reggio Emilia, Loc. Gavassa (RE)

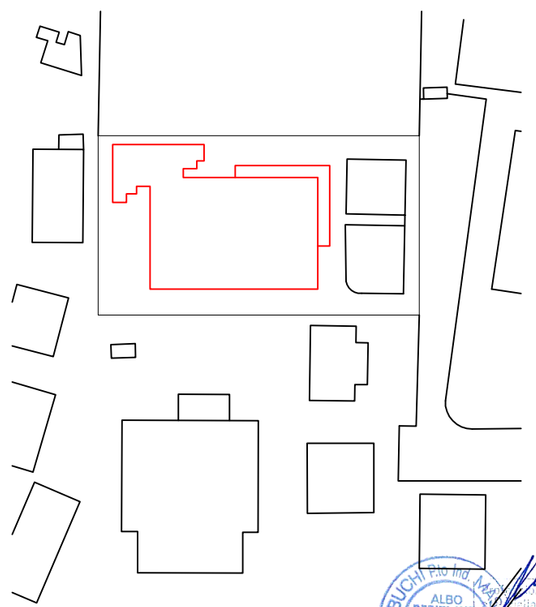

Disegni elaborati sulla base gentilmente fornita da Ing. Masini Primo

SIL engineering s.r.l.
Sicurezza Igiene del Lavoro

PROGETTISTA: *Per. Ind. MASSIMO SAMBUCHI*
via Aristotele n. 4
42122 - Reggio Emilia (RE)
Tel. 0522/331031 - Fax. 0522/392300
e-mail: info@silweb.it - Web: www.silweb.it

Committente

Coop. Sociale Cattolica Gavassa S.c.
via A. Magnani n. 10 - 42122 Reggio Emilia, Loc. Gavassa (RE)

Progetto

Segnalazione Certificata di Inizio Attività per la Casa di Riposo per Anziani "Don Messori" sita in Loc. Gavassa, via Anna Magnani n. 10 (RE)

TAVOLA	OGGETTO	SCALA	DATA	REVISIONE
2/2	Planta Piano Terra Destinazione Aree Sezione, Prospetti	1:100	Aprile 2014	Rev.02 Aggiornamento Progetto