


Proprietà **COMUNE DI REGGIO EMILIA**

Comune **REGGIO EMILIA**

Planimetria scala **1:2000**

Foglio n° **175** Mappali n° **400**

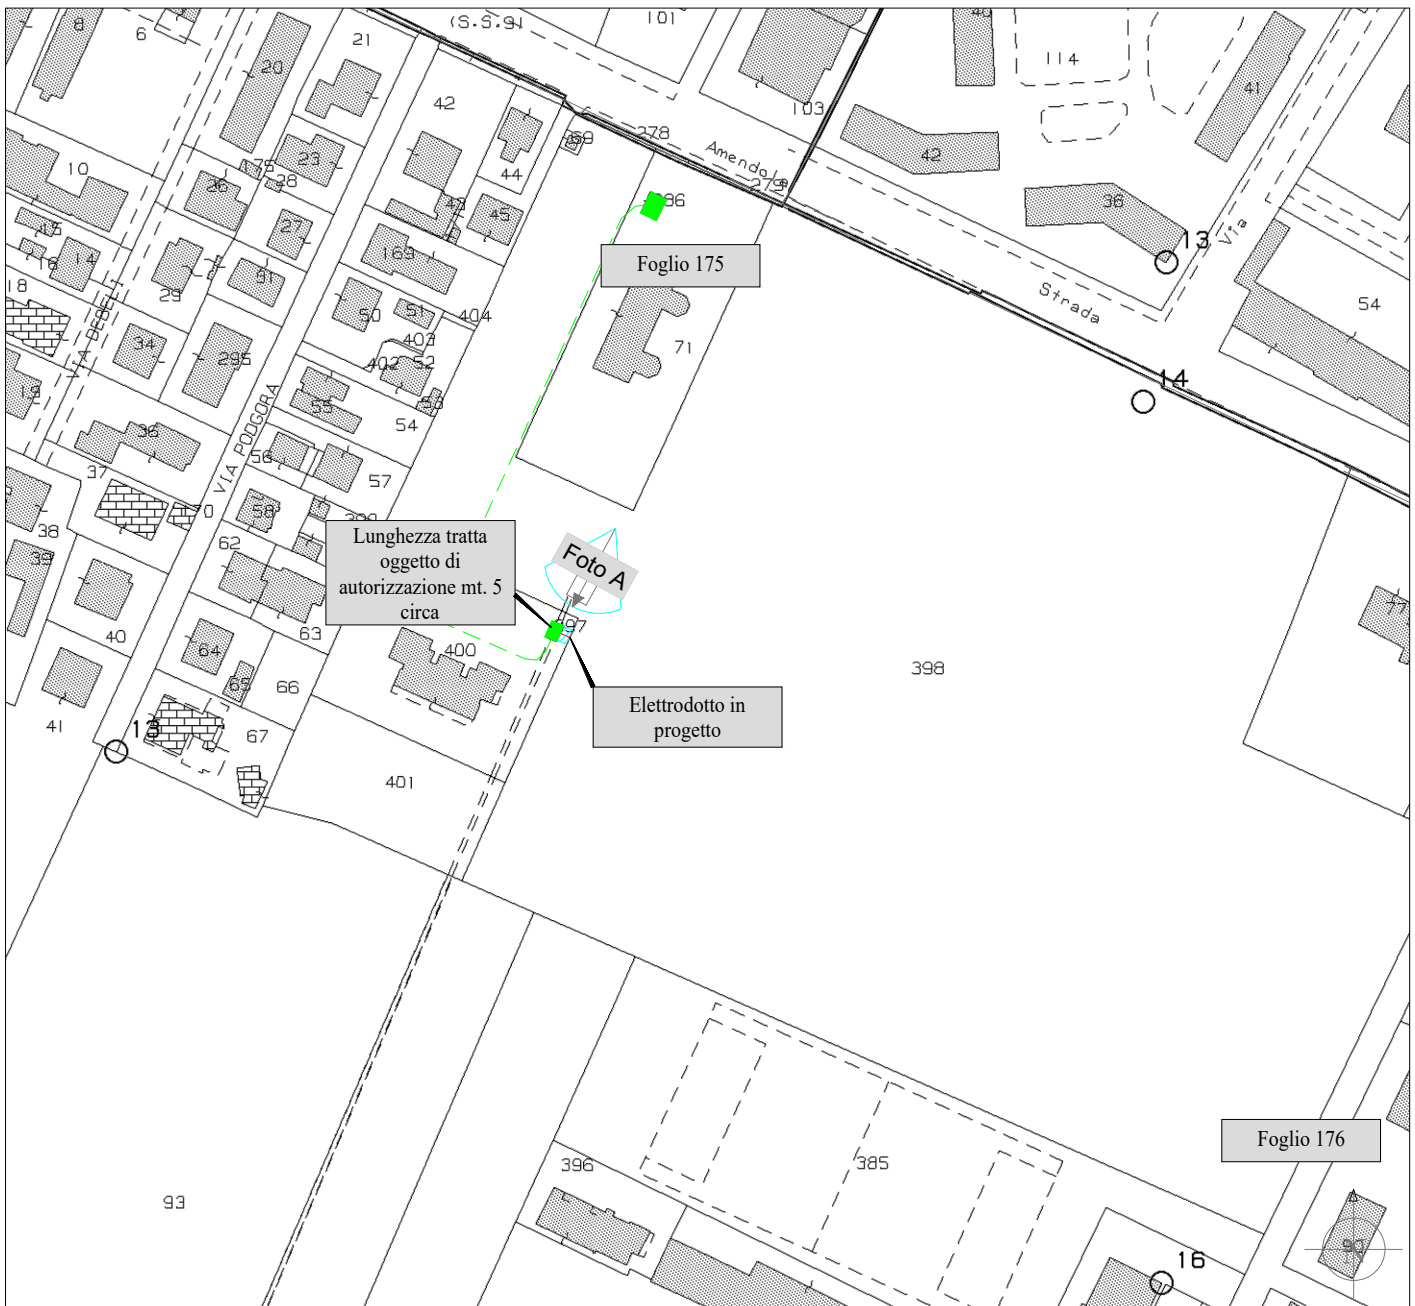

Interrato	Cavo aereo	Aereo nudo				
			Tracciato nuovi elettrodotti 15 kV		Cabina elettrica nuova	
			Tracciato elettrodotti 15 kV esistenti		Percorso di accesso alla cabina	
			Tracciato nuovi elettrodotti 0,4 kV		Sostegno nuovo / esistente	
			Tracciato elettrodotti 15 kV da demolire		Sostegno da demolire	
			Tracciato elettrodotti 0,4 kV da demolire			Area di pertinenza cabina e servitù maglia di terra

La presente costituisce parte integrante dell'atto di concessione, dovrà quindi essere firmata dalla proprietà come accettazione del percorso della linea elettrica. La fascia di asservimento è di mt. 2 per lato dall'asse dell'elettrodotto.

\_\_\_\_\_ li \_\_\_\_\_ - La Proprietà: \_\_\_\_\_