

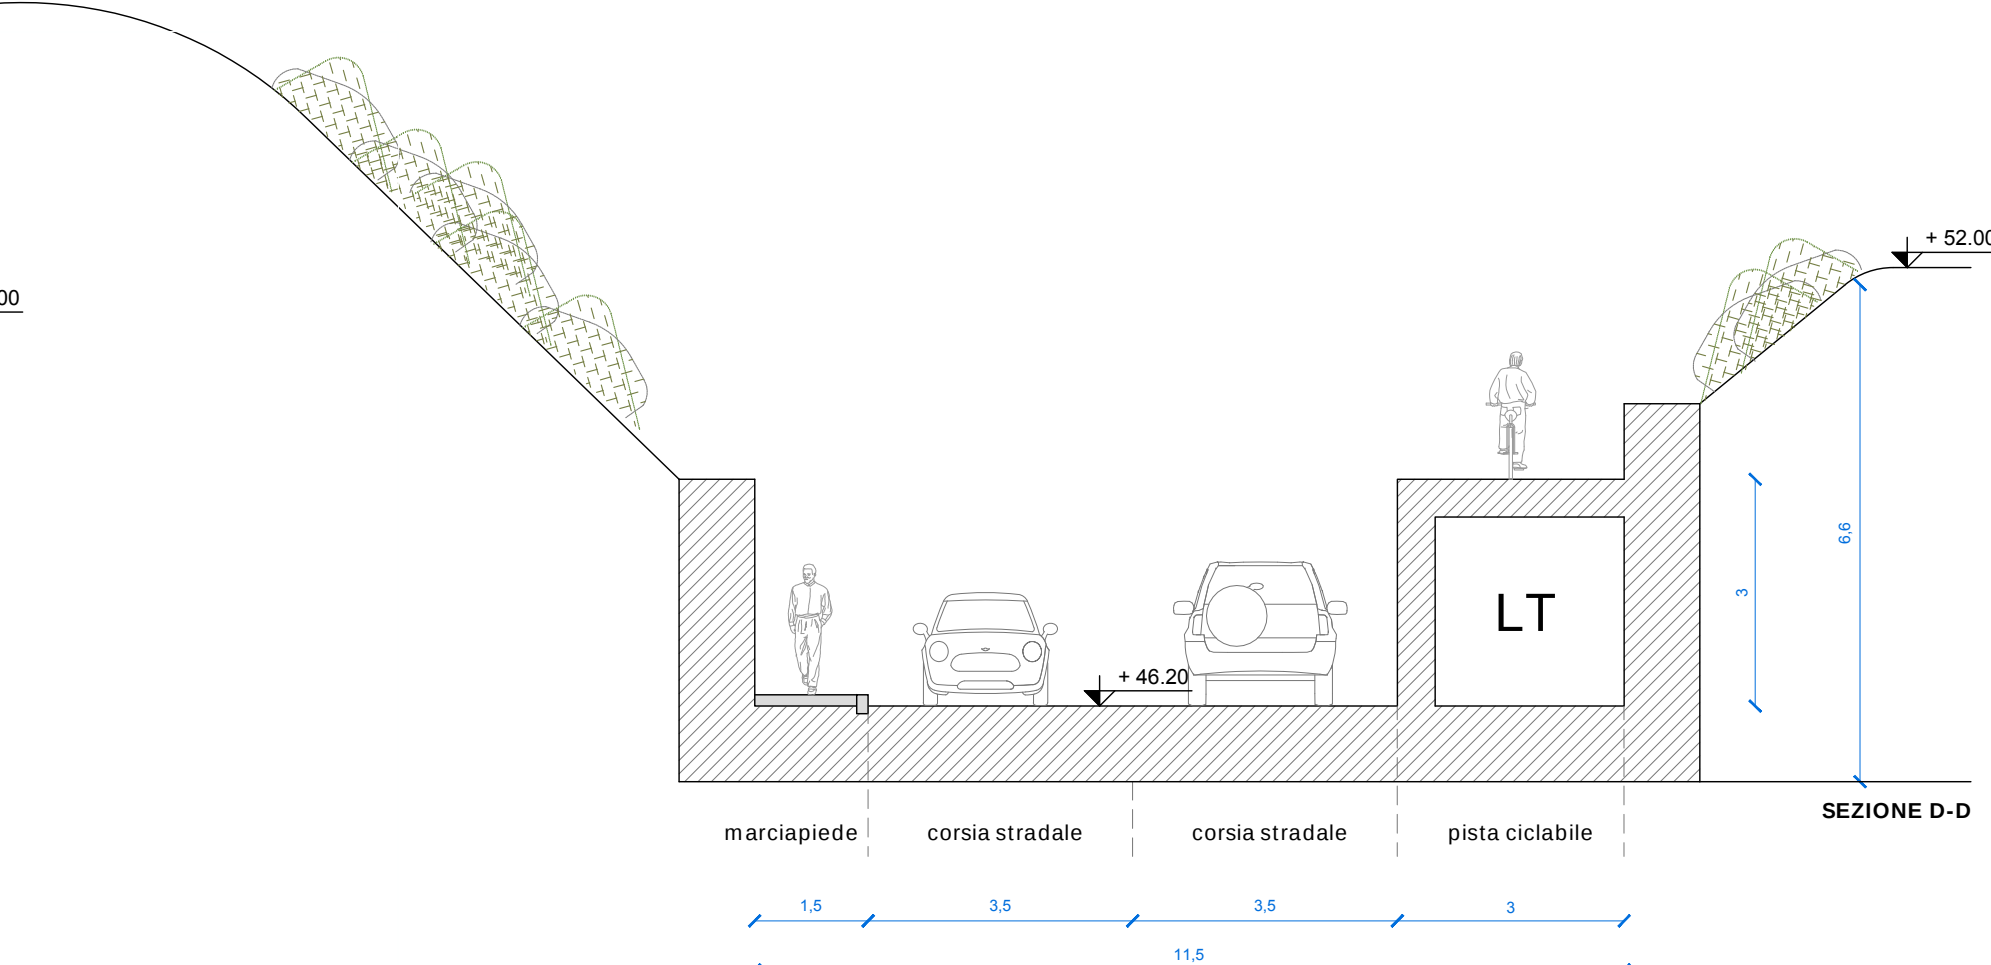
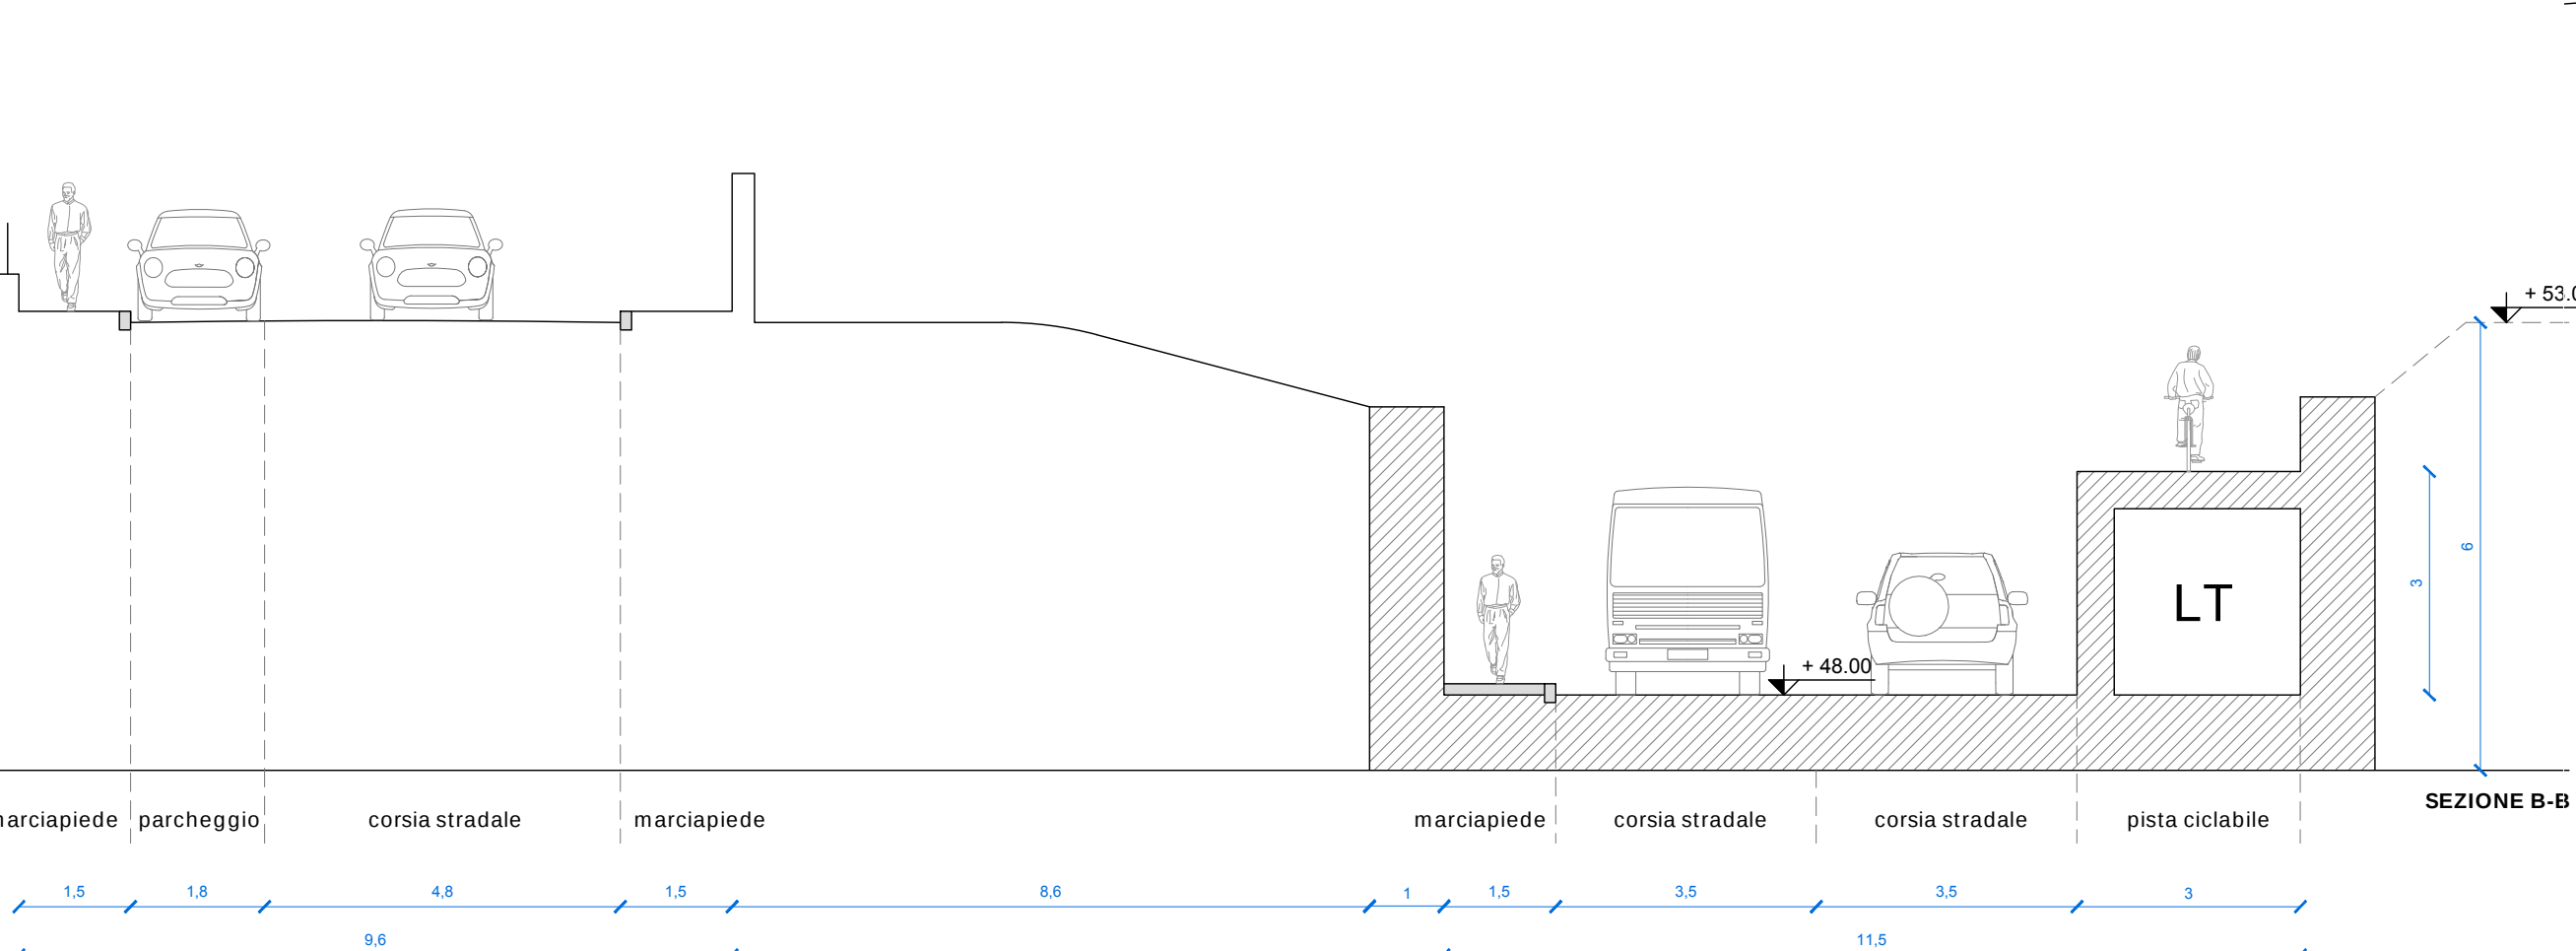
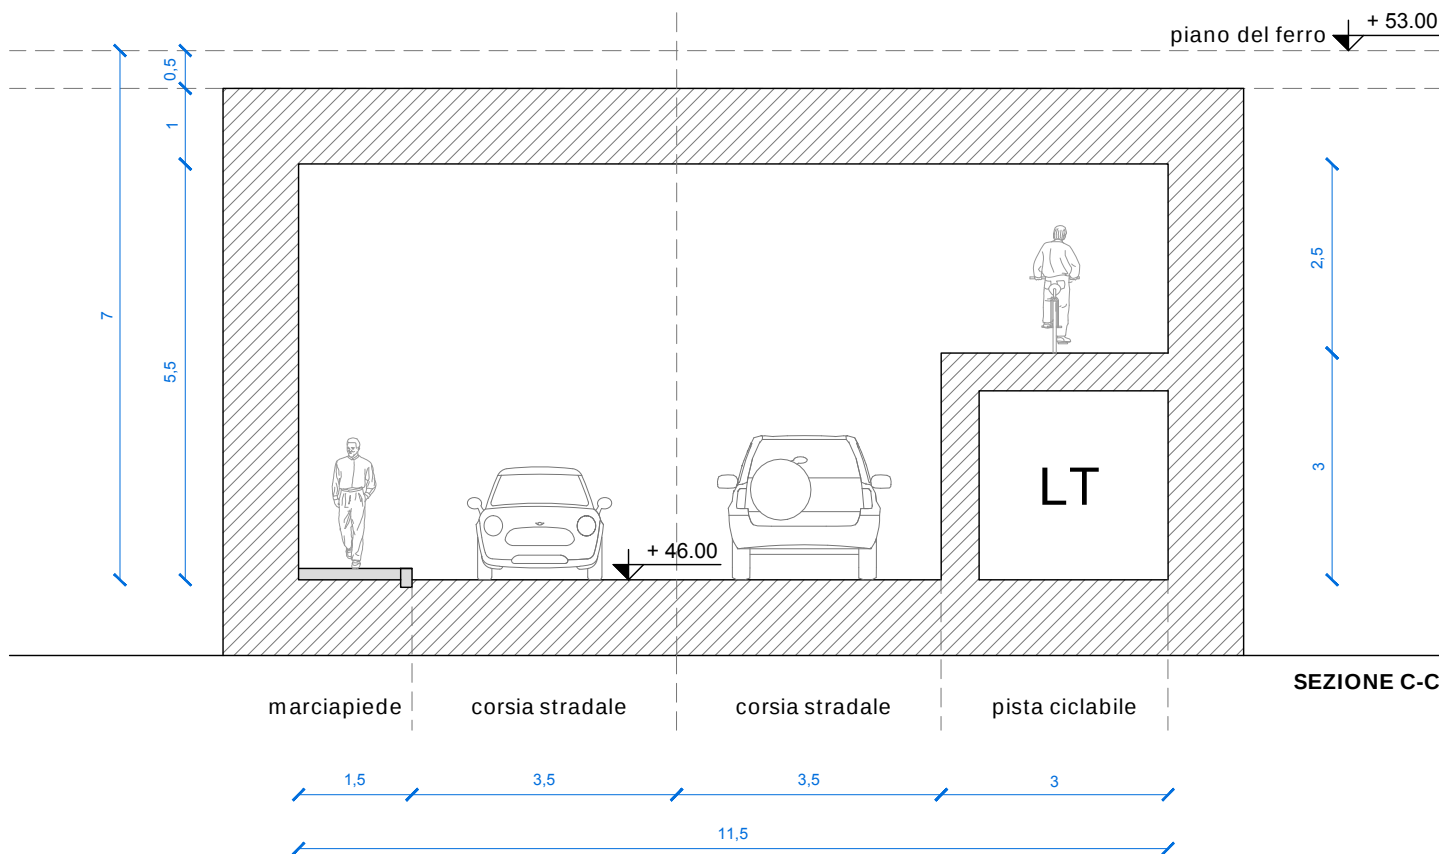
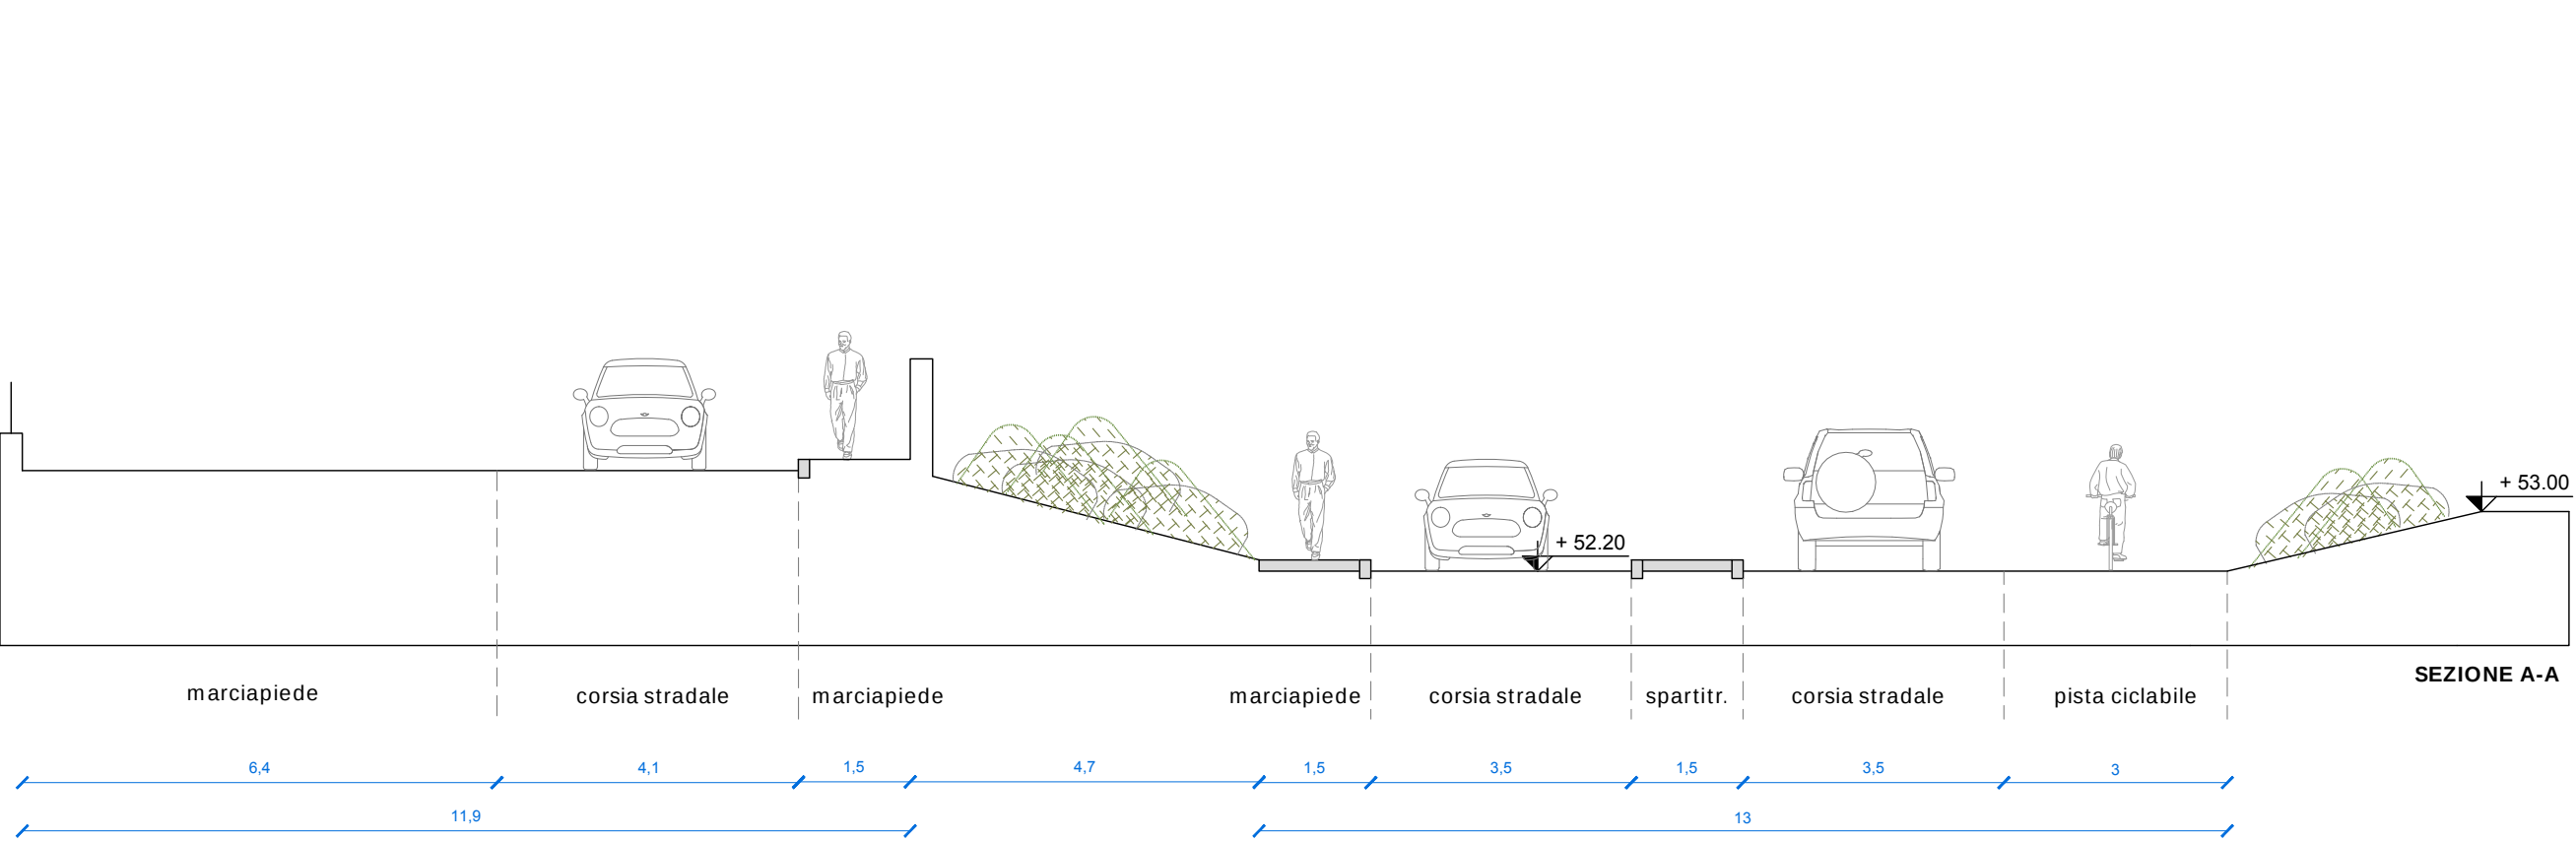


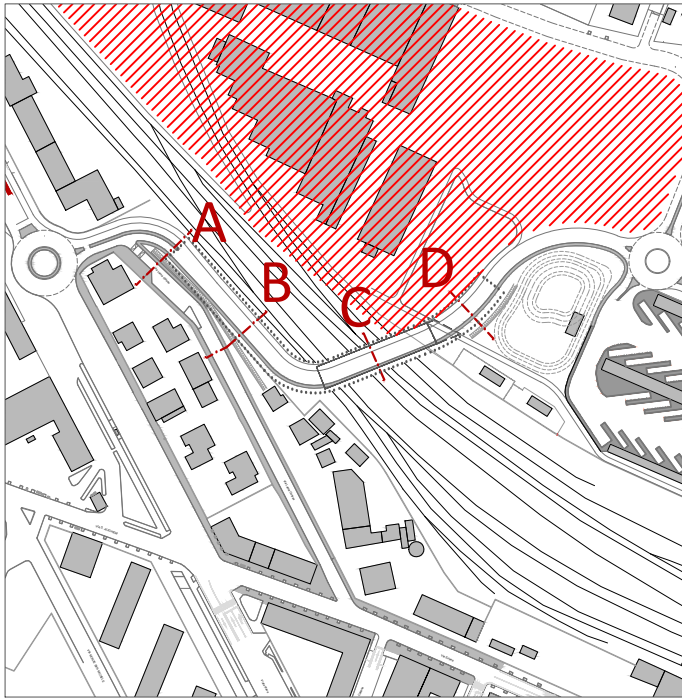

Città di Reggio nell'Emilia

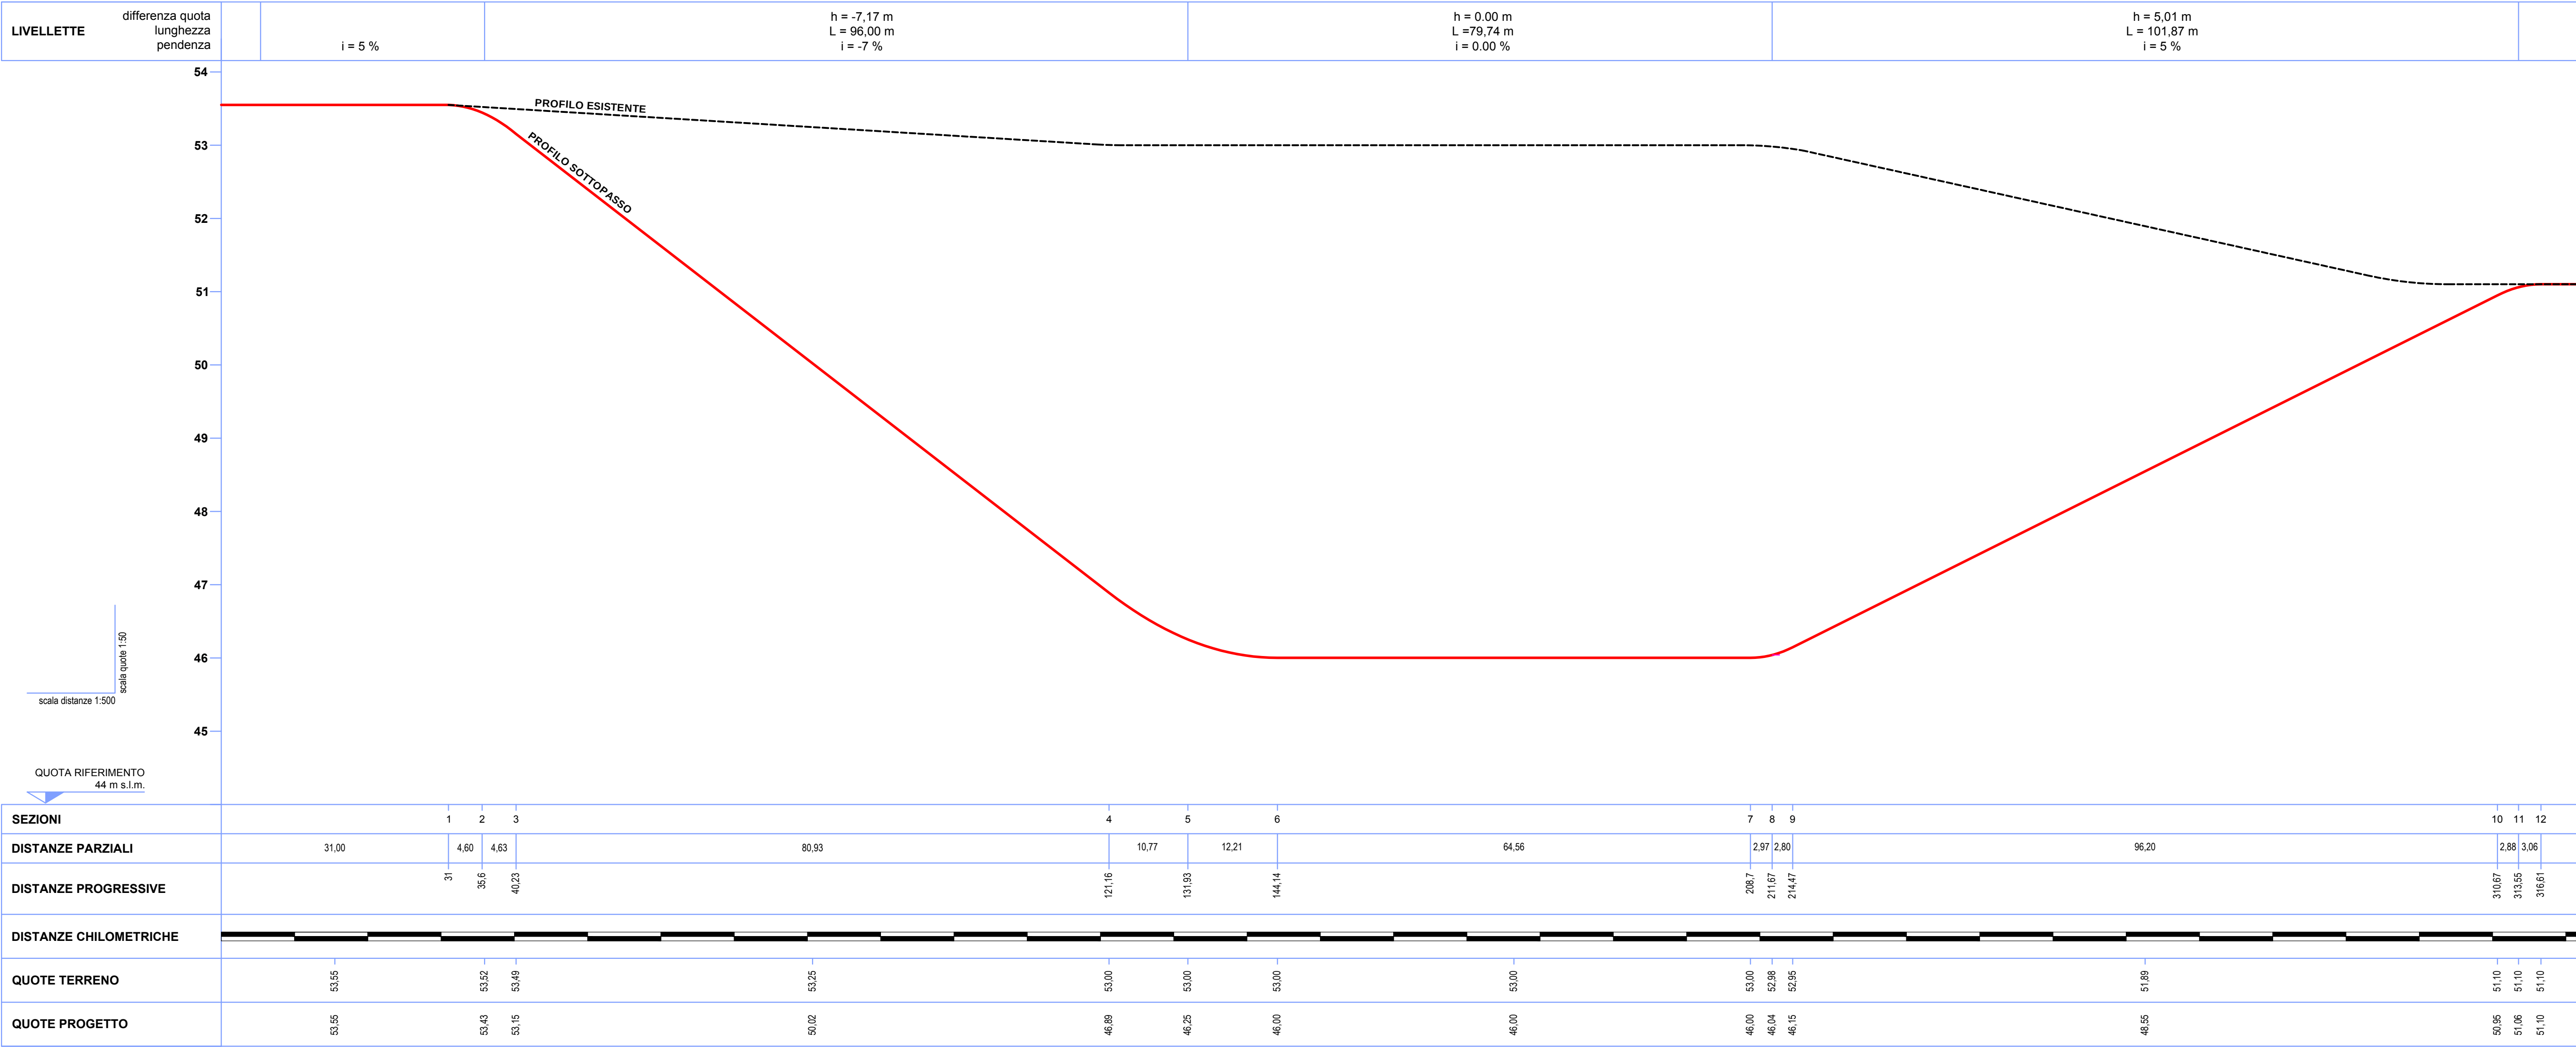

STUDIO DI FATTIBILITA' DELLE
INFRASTRUTTURE VIARIE PREVISTE DAL PUMS:
SOTTOPASSAGGIO DI VIA LAMA GOLESE
DOCFAP - documento di fattibilità delle alternative progettuali

SEZIONI E PROFILO LONGITUDINALE			TAV 4
VERSIONE	DATA	SCALA	
2.0	Agosto 2023	1:100	

Versione	Data	Autore
1.0	10 Marzo 2023	arch. Lorena Mastropasqua
2.0	4 Agosto 2023	arch. Lorena Mastropasqua

DIRETTORI TECNICI		COLLABORATORI
Ing. Andrea DiBernardi	arch. Federico Jappelli	arch. Lorena Mastropasqua
arch. ingegneri LESCO (r7571)	arch. Arianna Travaglini	
Ing. Gabriele Filippini ord. Ing. Varese (r3737)		
arch. Federico Jappelli		
ordine architetti PPO Milano (n°13885)		

META srl
via Magenta, 15
20122 MONZA
tel 039-945.12.49
p.iva 09685100969
www.metaplanning.it

META
mobilità
economia
territorio
ambiente