PLANIMETRIA – LOTTI 1-2-3
SCALA 1:2000

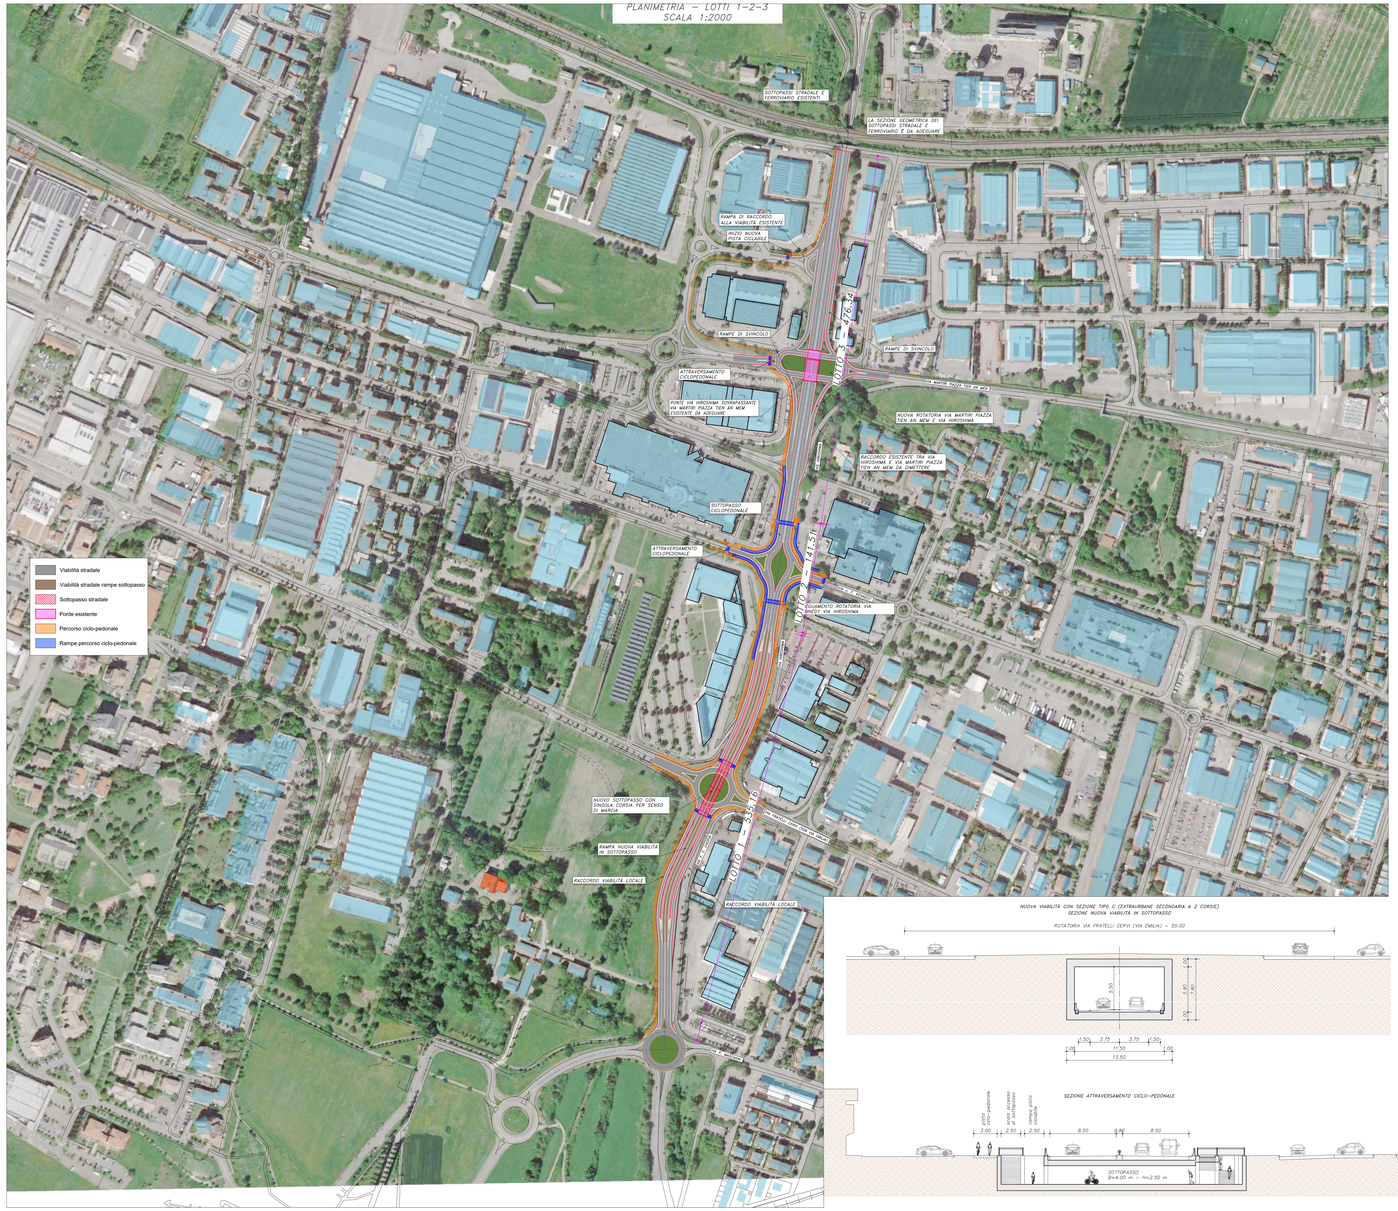

NUOVA VIABILITÀ CON SEZIONE TIPO C (EXTRAURBANE SECONDARIA A 2 CORSIE)
SEZIONE NUOVA VIABILITÀ IN SOTTOPASSO

SEZIONE ATTRAVERSAMENTO CICLO-PEDONALE
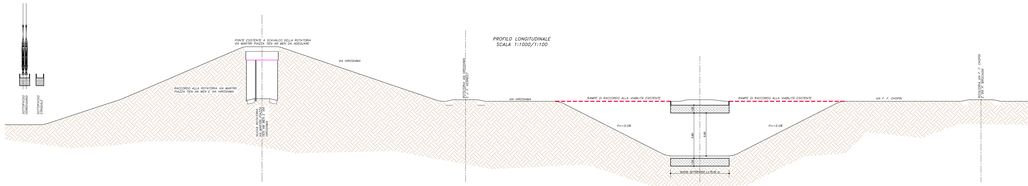
PROFILO LONGITUDINALE
SCALA 1:1000/1:100