



PIANO TERRA
Percorsi pedonali nel contesto condominiale
per accedere al cantiere

INGRESSO CONDOMINIALE

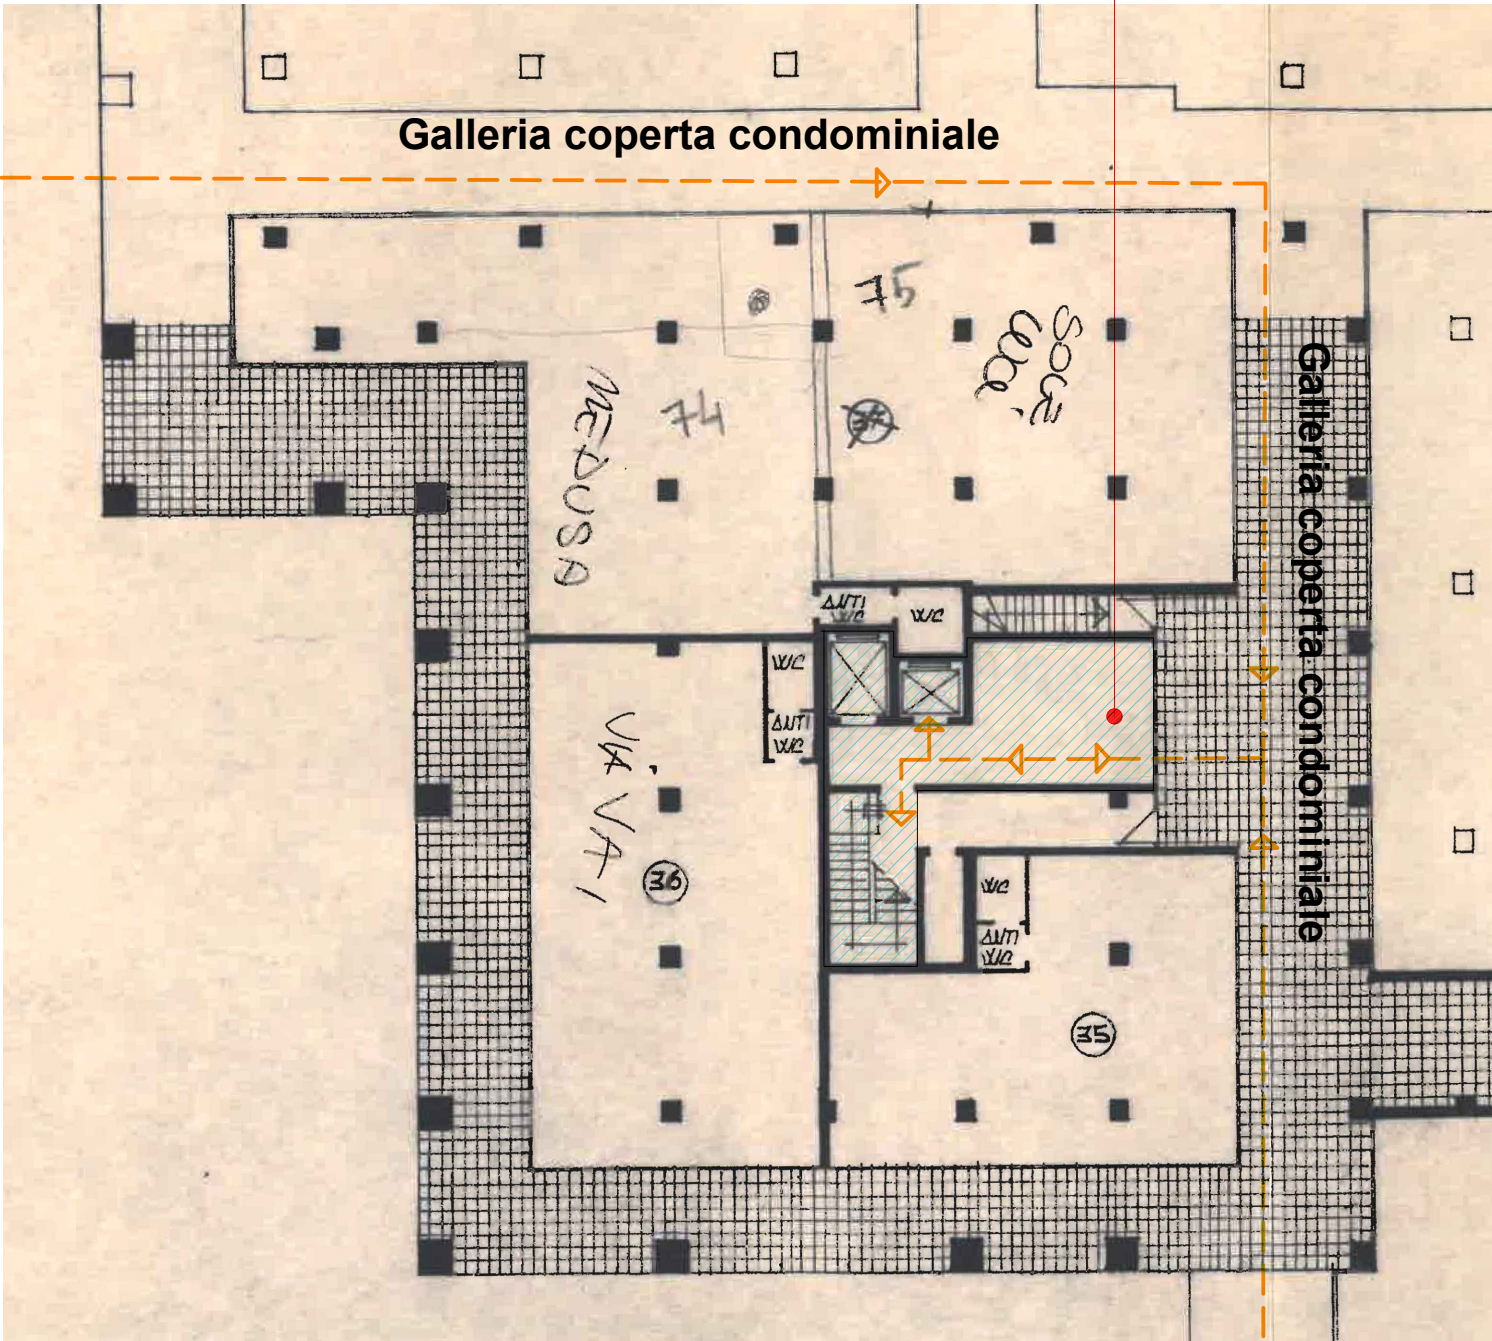

VISTA AEREA
Inquadramento generale del contesto

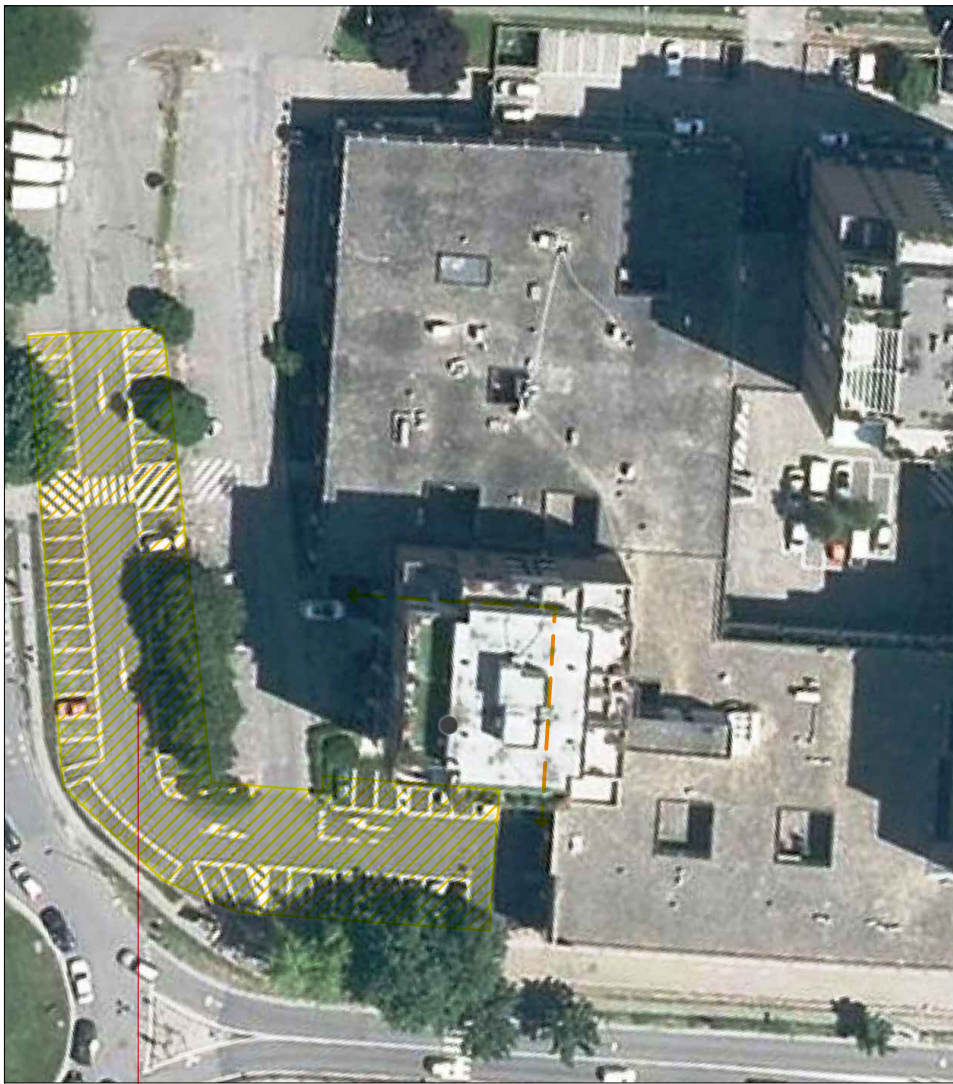


Area esterna con possibilità
di parcheggio mezzo impresa

Percorsi pedonali di collegamento
area esterna e ingresso condominiale
per accedere al cantiere




Vano scala e ascensore condominiale
per accedere al cantiere

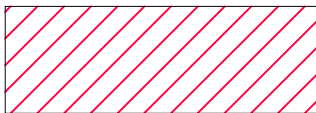


Appartamento oggetto
dei lavori

PIANO 7°
Cantiere nel contesto condominiale

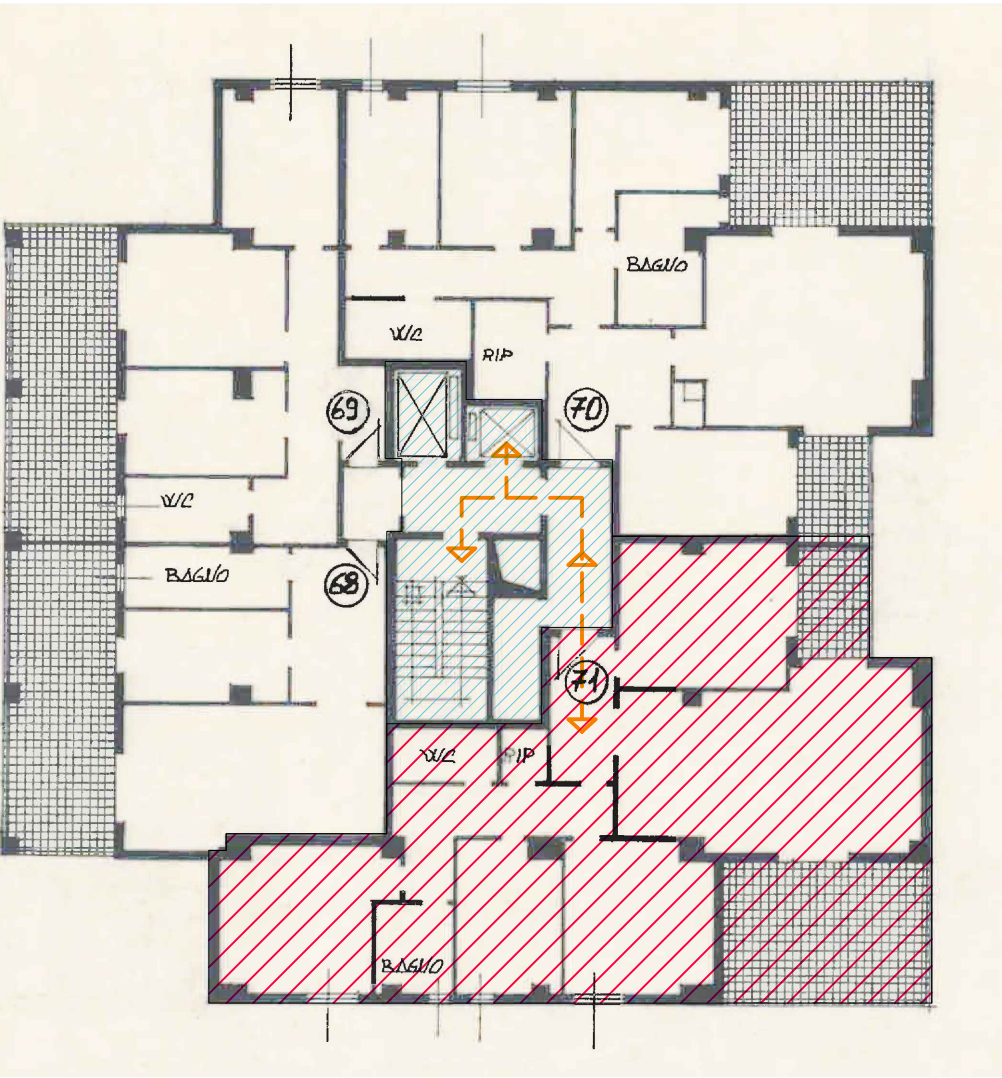

PIANO 7° - Appartamento oggetto dei lavori

Possibilità di utilizzo
servizi igienici a servizio
dell'impresa all'interno
dell'appartamento

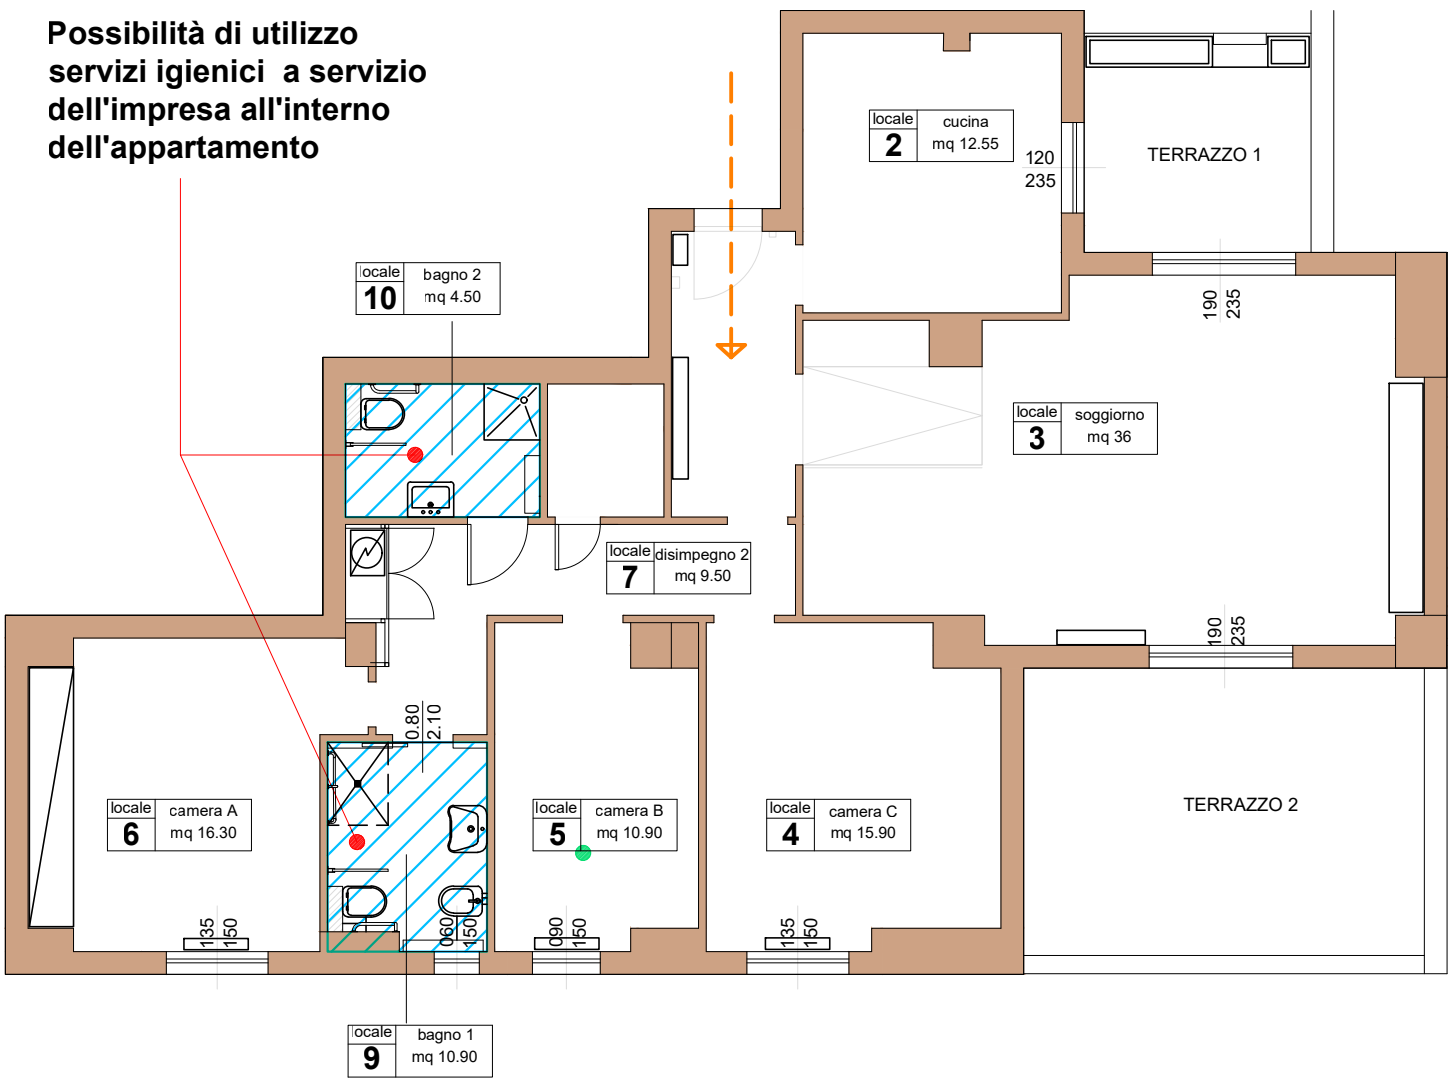

COMUNE DI REGGIO EMILIA
Area Sviluppo Territoriale
Servizio Qualità e Sostenibilità
della città pubblica



PNRR-M5C2-I1.2

REALIZZAZIONE DI ABITAZIONI PER GRUPPI DI PERSONE CON DISABILITÀ
E PREDISPOSIZIONE DI STRUMENTI E TECNOLOGIE DI DOMOTICA E
INTERAZIONE ADISTANZA PRESSO L'IMMOBILE SITO IN VIA MAZZINI 6,
PIANO SESTO E PIANO TERRA , VIA BRIGATA REGGIO, 30.

CUP_J84F22000430001
CODICE PROGETTO A_44201

PROGETTO ESECUTIVO



Dirigente del Servizio e
Responsabile Unico del Procedimento
Arch. Elena Melloni

Progettista incaricato e D.L.
Arch. Cinzia Araldi

Coordinatore della Sicurezza
in fase di progetto e
in fase di esecuzione
Arch. Mattia Pelani

PSC - Elaborati grafici

Via Brigata Reggio Piano 7°
LAYOUT DI CANTIERE

Dicembre 2023

Rapp. 1:100 / 1:200

Sic_02