Comune di Reggio Emilia

Riqualificazione di Via Mazzacurati

"Interventi di microforestazione urbana di un tratto di via Mazzacurati all'interno del programma sperimentale di interventi per l'adattamento ai cambiamenti climatici in ambito urbano"

Codice progetto: B_48301 CUP: J89J21010740001

PROGETTO DI FATTIBILITÀ TECNICO-ECONOMICA

STAZIONE APPALTANTE

Comune di Reggio nell'Emilia
Piazza Prampolini, 1 42121 Reggio Emilia
Codice fiscale / P. IVA: 00145920351

PROGETTISTI

LEAA
Lucaemanueliarchitetti
Via G.B. Trolli 3, 42123 Reggio Emilia
info@lucaemanueli.net
Arch. Luca Emanueli
Arch. Gianni Lobosco (consulente)
Dott. Arch. Fabrizio Veneruso
Per.Ind. Marco Gregori
Dott. Agronomo Andrea Catellani

TECNICI

Ing. Luca Forti - Ings Progetti S.r.l
(coordinatore sicurezza)

CONSULENTI

ELABORATO
sovrapposto demolizioni e costruzioni – planimetria

0 20 m

DATA 08/11/2023
CODICE ELABORATO MZC_6

LEGENDA

demolizioni

nuove costruzioni
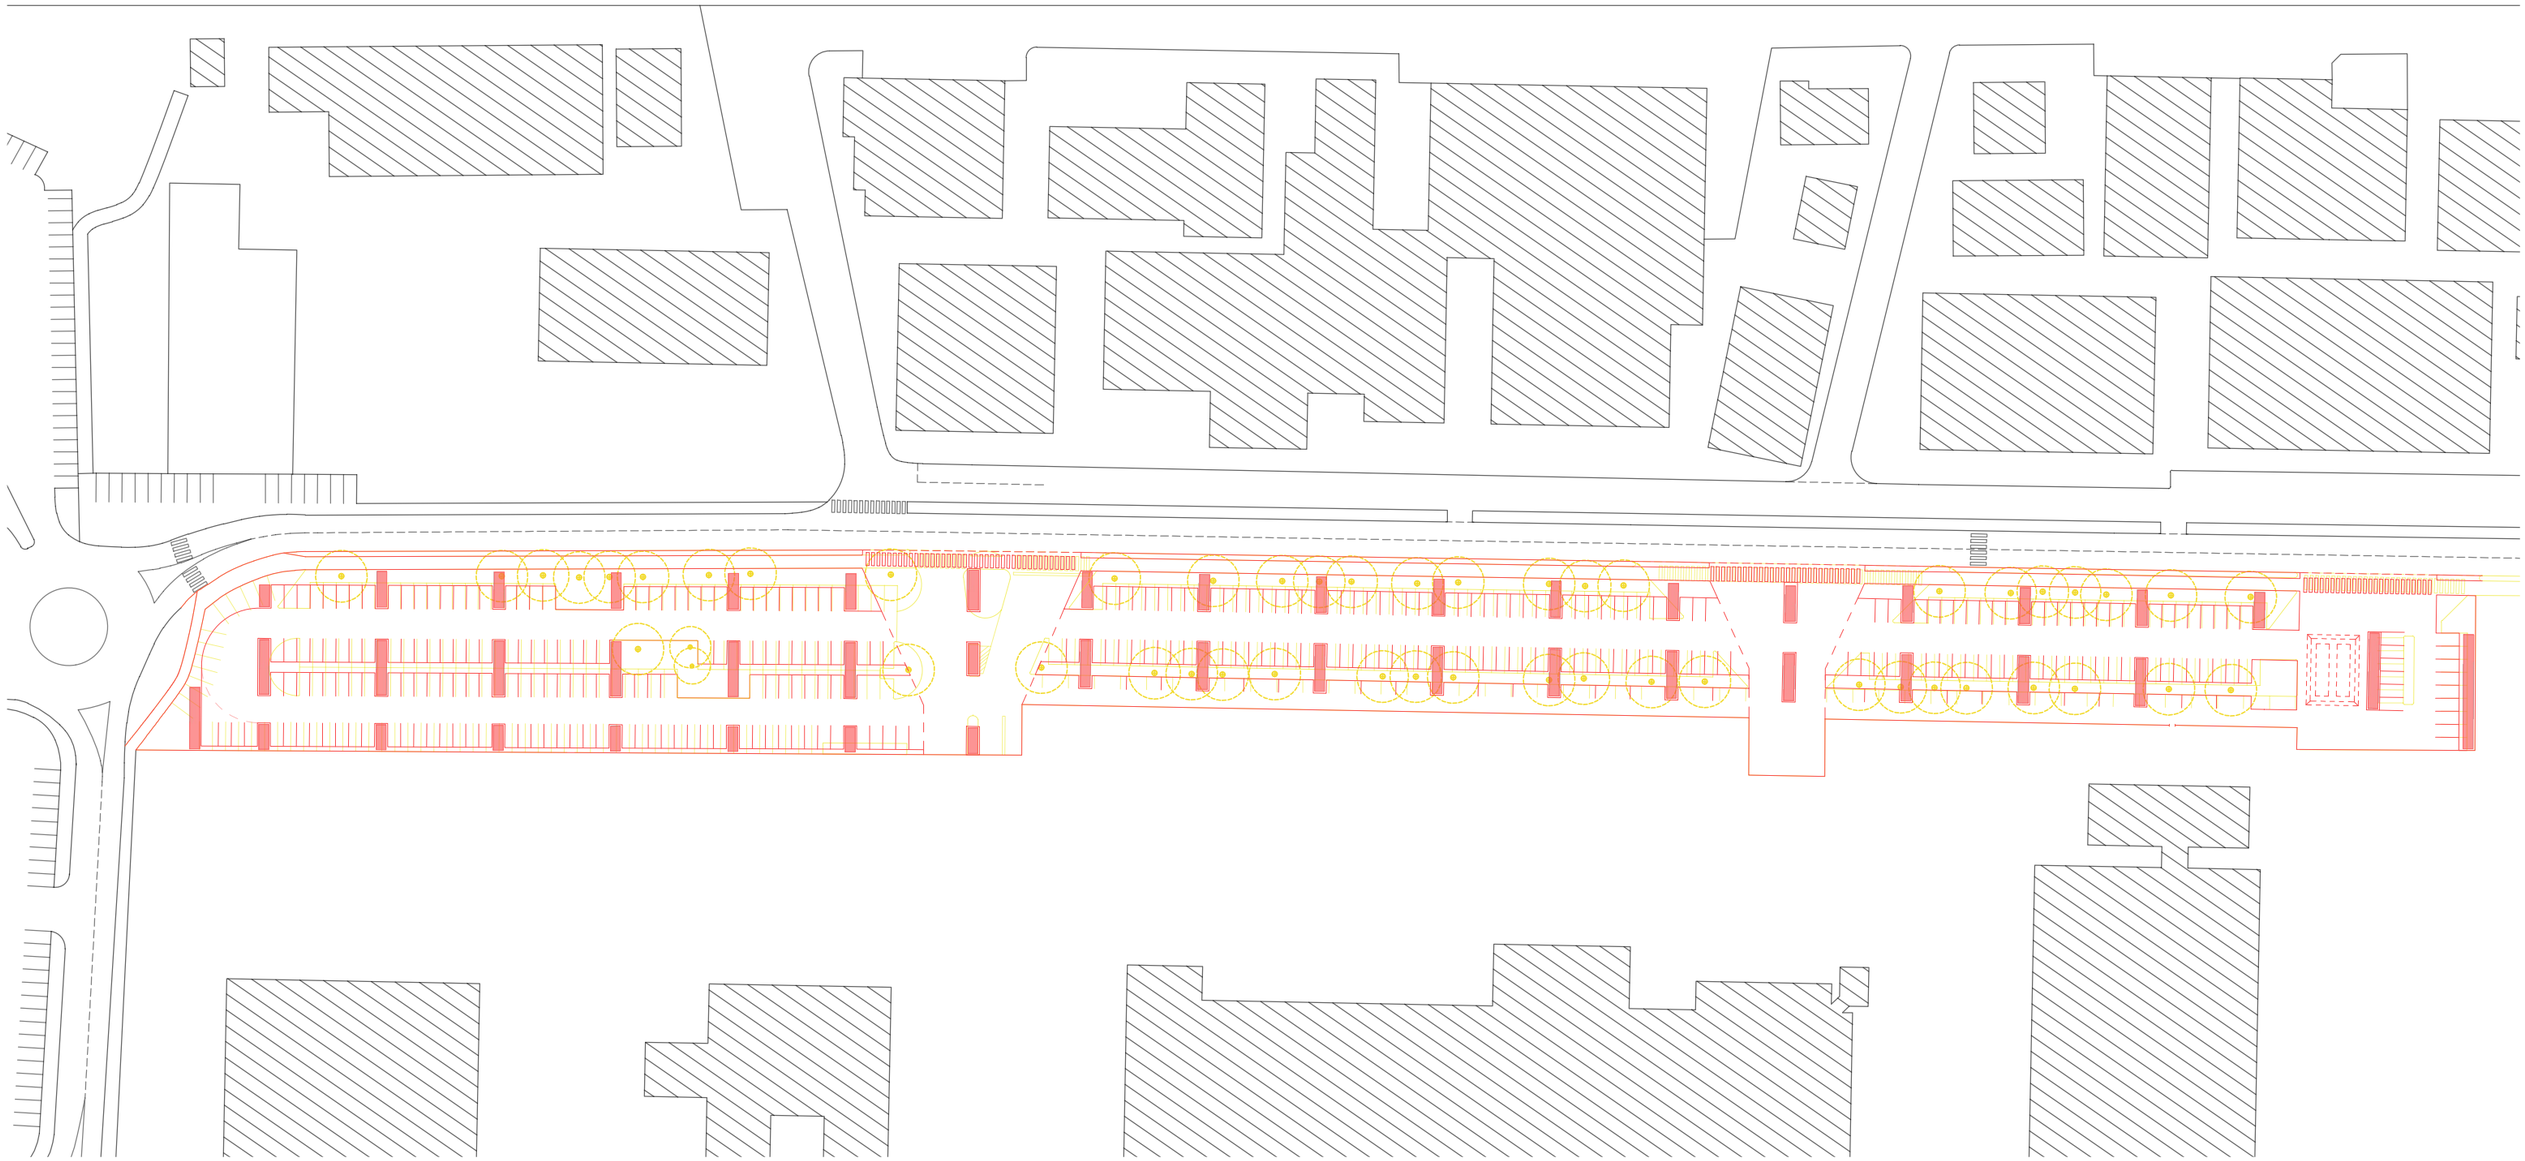
emanueli luca
Ordine
architetti di
Reggio
Emilia
Architetto
16.11.2023
09:17:53
GMT+00:00