


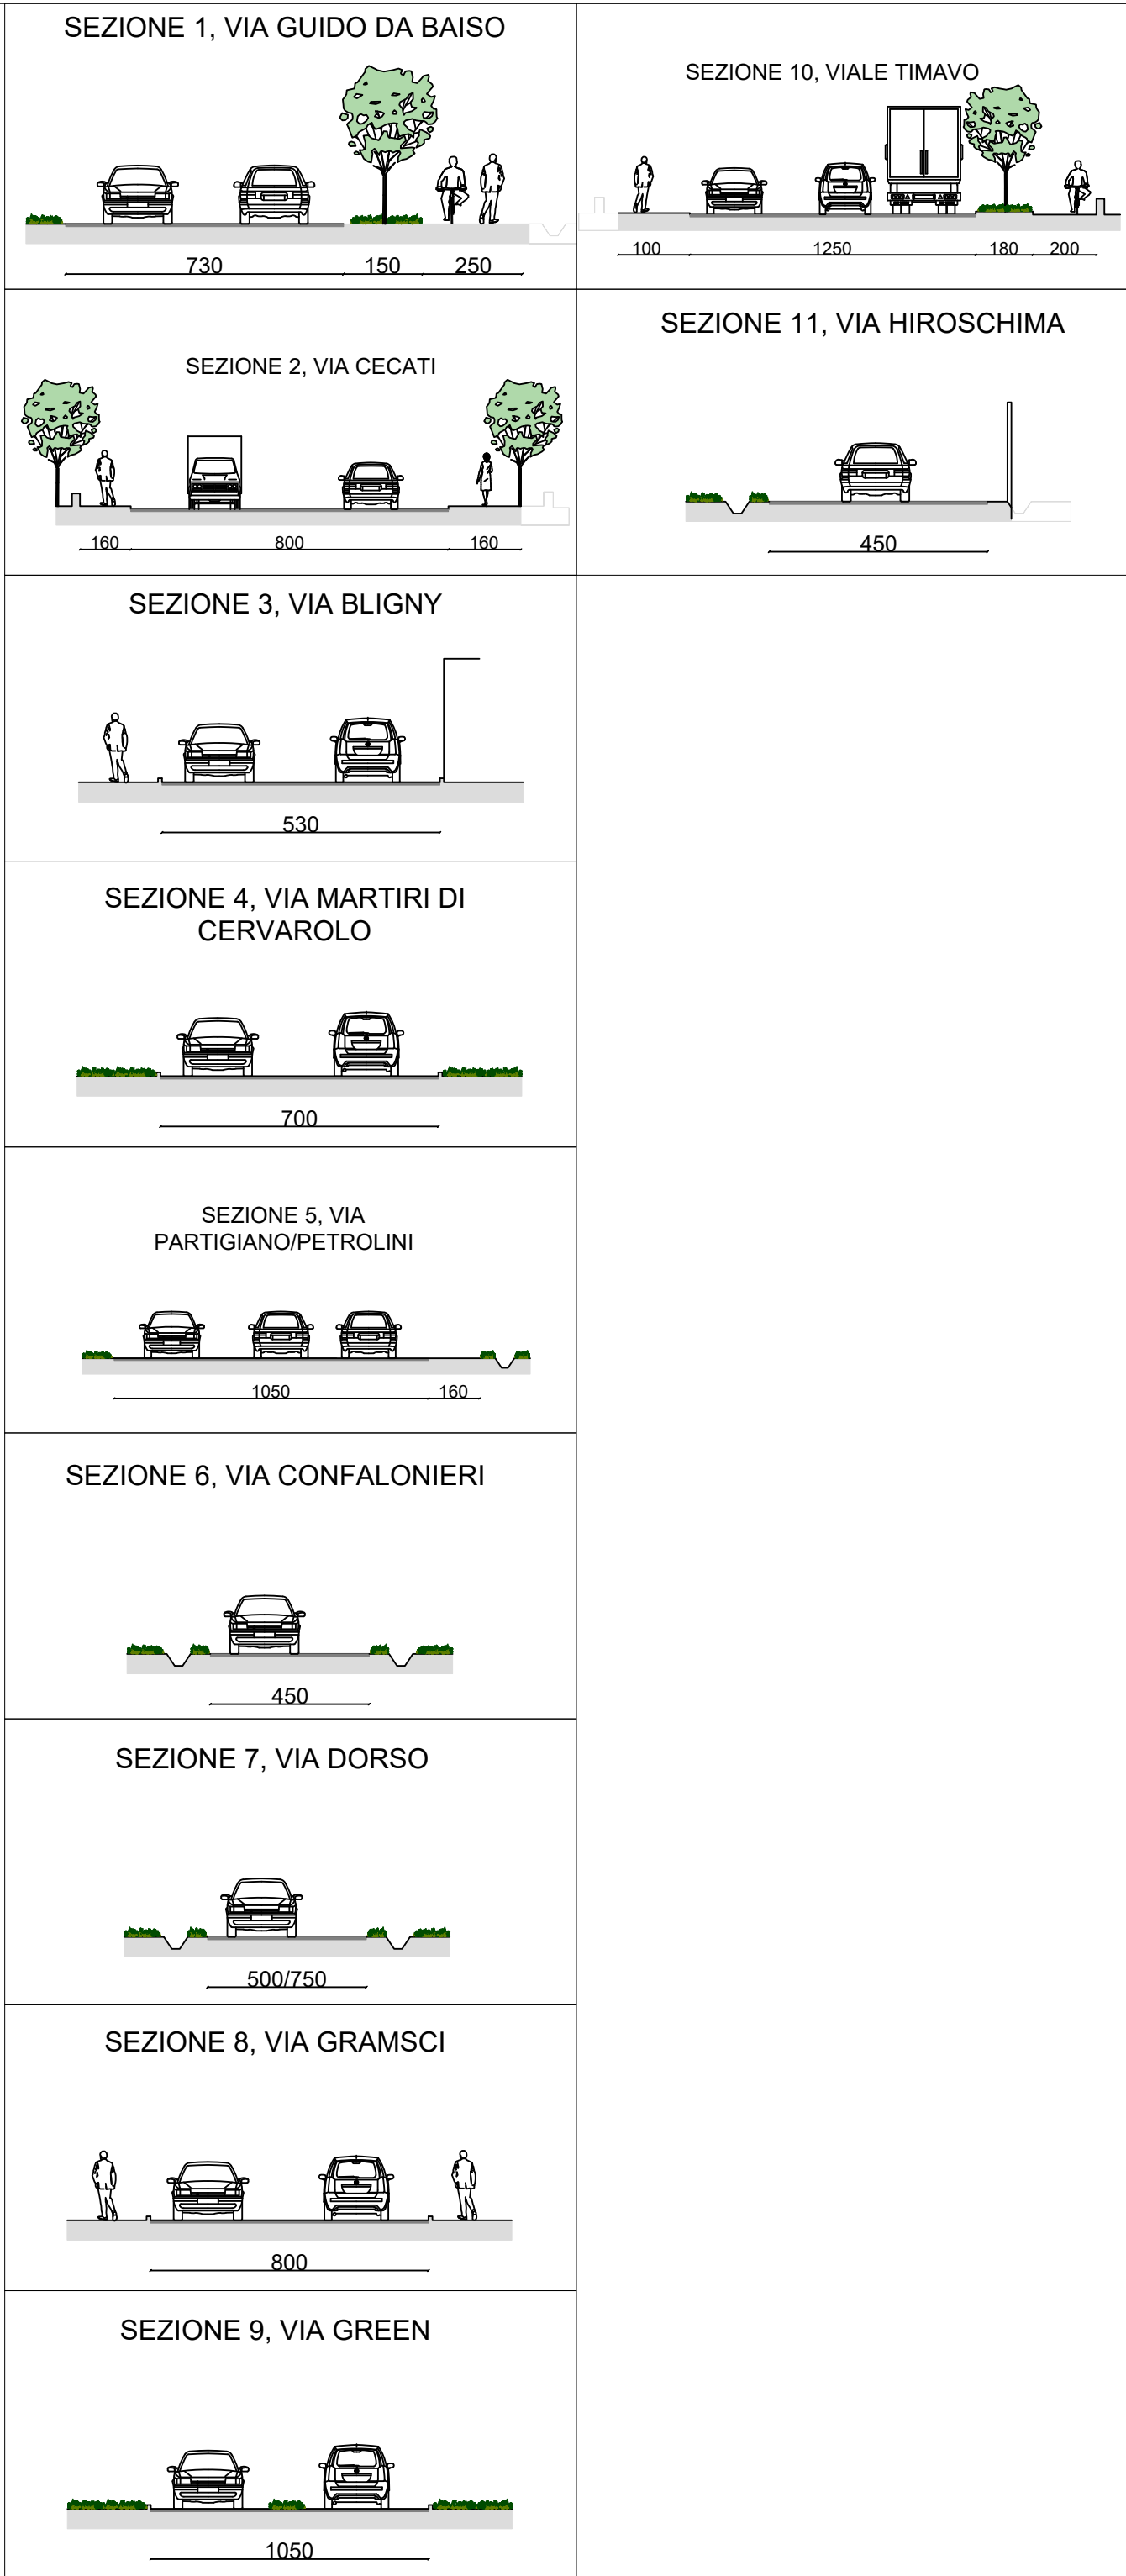

LEGENDA:

TRATTI D'INTERVENTO

COMUNE di REGGIO EMILIA

INTERVENTI DI MANUTENZIONE STRAORDINARIA ALLE STRADE COMUNALI 2024 - 2° INTERVENTO C_37103 PROGETTO ESECUTIVO

TITOLO: PLANIMETRIA INQUADRAMENTO CON SEZIONI E STRATIGRAFIE

PROGETTISTA: BEVISA BICHIAN

RESTITUZIONE GRAFICA: BEVISA BICHIAN

RESPONSABILE DEL PROCEDIMENTO: GEOM. LUCA MASTRANGELO

DIRIGENTE DEL SERVIZIO: ING. URSULA MONTANARI

TAVOLA: UNICA

SCALA: 1:20.000

AGGIORNAMENTI:	DESCRIZIONE
REV. DATA	EMISSIONE
REV. 01 APRILE 2024	