MACCAGNANI arch. MANUELA	VIA DIMITROV, 12 REGGIO EMILIA TEL. 329-4779580 ALBO ARCHITETTI di R.E. n. 196	
COMUNE: REGGIO EMILIA -Piazza Prampolini	DATA: MAGGIO 2024	SCALA: 1:200
TITOLO: VOLLEY S3 IN PIAZZA		
COMMITTENTE: FEDERAZIONE ITALIANA PALLAVOLO	RAPPRESENTAZIONE:	TAVOLA: 1
PLANIMETRIA DI SICUREZZA		

VIABILITA' MEZZI DI SOCCORSO

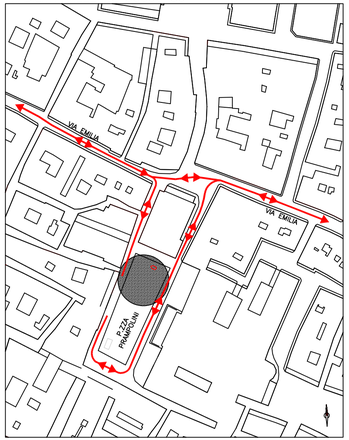

LEGENDA
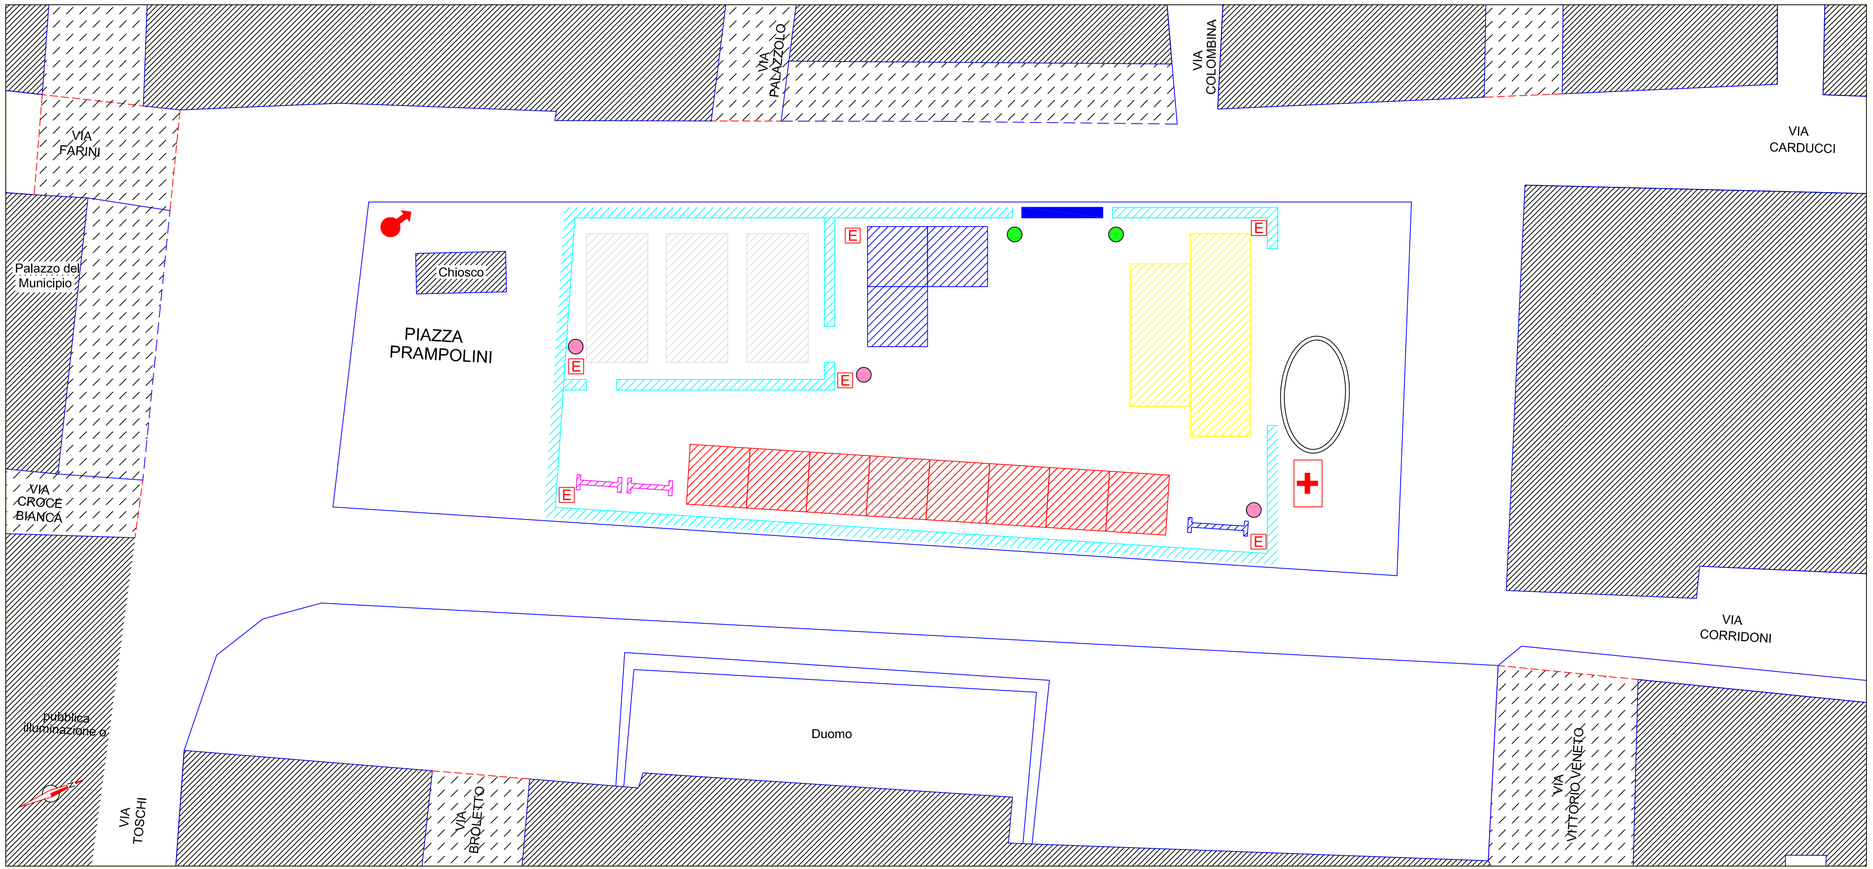
- PERCORSO MEZZI DI SOCCORSO
- ESTINTORE
- INGRESSO VIGILATO
- VIA DI ESODO
- ADDETTO ANTINCENDIO
- ADDETTO VIGILANZA
- ADDETTO ELETTRICO
- AMBULANZA
- TRANSENNE GONFIABILI
- GAZEBO
- STAGE TRUCK
- STAND FIPAV
- SPIKE GAME