

LEGENDA

Impianti tecnologici		Elementi morfologici del territorio	
Generici		Viabilità	
Illuminazione Pubblica		Idrografia	
Rete Telecomunicazione		Terreno	
Rete Fognaria		Caratterizzazione delle aree	
Rete adduzione idrica		Segnaletica	
Rete adduzione gas		Rete Elettrica	
Rete Teleriscaldamento		Impianti semaforici	
Tramvia		Arredo urbano	
Alberi		Cassonetti	

STATO DI FATTO




scala 1:200

Piazzale Gattalupa

NOTE GENERALI:

- LE QUOTE ALTIMETRICHE RELATIVE AI TOMBINI SONO STATE RILEVATE IN SUPERFICIE AL CENTRO DEI CHIUSINI;
- LE RECINZIONI DELIMITANTI LE PROPRIETA' SONO STATE RILEVATE SUL LORO MASSIMO INGOMBRO A QUOTA TERRENO;
- LE QUOTE ALTIMETRICHE RAPPRESENTATE IN CORRISPONDENZA DEI CORDOLI MARCIAPIEDE, SONO STATE RILEVATE SULLA SEDE STRADALE;

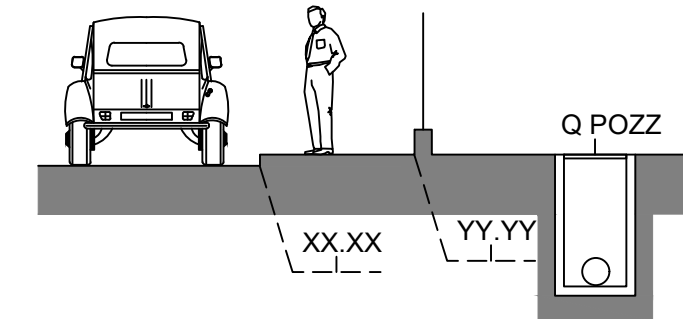

IL RILIEVO E' INSERITO :

- ☐ In un sistema planimetrico locale
- ☐ In un sistema planimetrico assoluto
- ☐ In sistema riferito a rilievi precedenti

LE QUOTE ALTIMETRICHE SONO RIFERITE :

- ☐ Alla carta tecnica regionale
- ☐ Ad un sistema altimetrico locale
- ☐ Ad un sistema altimetrico assoluto
- ☐ Ad un sistema altimetrico associato a rilievi precedenti

LE NUVOLE DI PUNTI ASSOCIATE A TALE RILIEVO DEVONO ESSERE INSERITE:

- ☐ con origine in 0.0.0
- ☒ con falsa origine pari a: X = 627880; Y = 4947800



Area Sviluppo Territoriale
Servizio Cura della Città - Servizio Mobilità Urbana
via Emilia San Pietro, 12 - 42121 Reggio Emilia

RE-CLACS
INTERVENTI DI RIQUALIFICAZIONE FRONTI SCOLASTICI:
PIAZZALE GATTALUPA E ALTRI INTERVENTI

codice obiettivo: Z_27501
CUP: J89J17000510001

PROGETTO ESECUTIVO

TAV_1A - PIAZZALE GATTALUPA
stato di fatto



PROGETTISTA:	ing. Alice Panciroli	
in COLLABORAZIONE con:	arch. Laura Degl'Incerti Tocci dott.ssa Sara Cavazzoni	
COORDINATORE DELLA SICUREZZA IN FASE PROGETTUALE:	geom. Bohdan Beyba	
RESPONSABILE UNICO DEL PROGETTO:	ing. Ursula Montanari	
DIRIGENTE:	ing. Ursula Montanari	

