



esempio illuminazione a filo

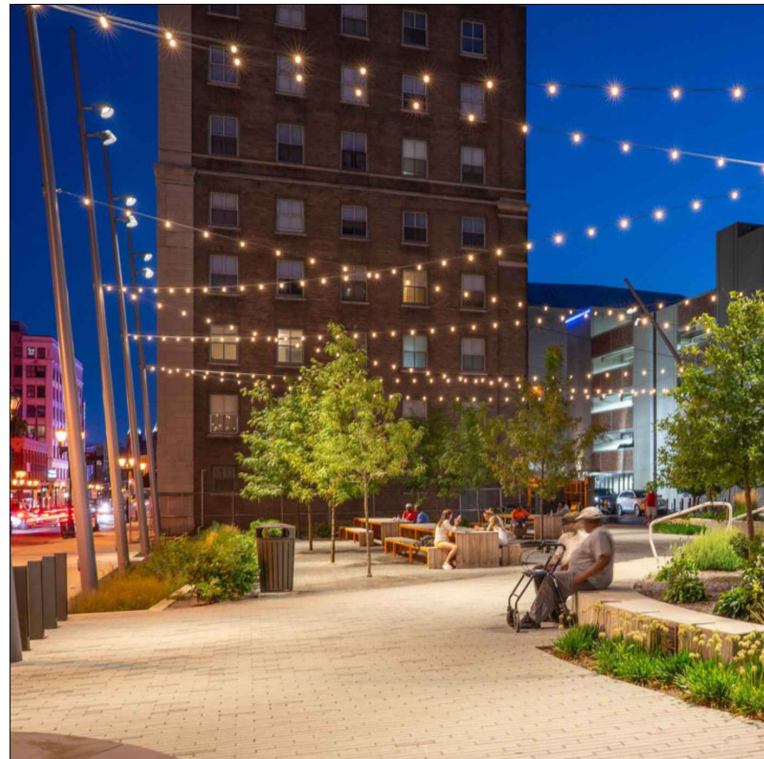

portabici tipo LINEASOSTA LIGHT PORTABICI (Euroform-w)

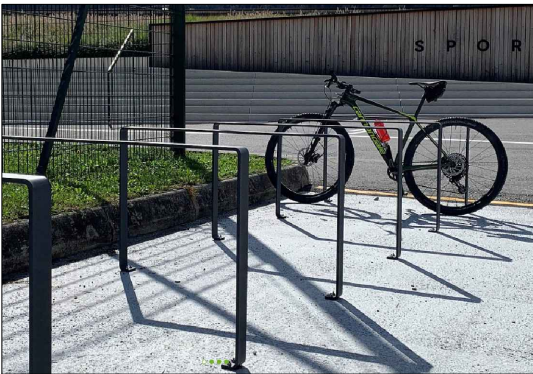


Tavolo da teqball




Tavolo pic-nic e panchina con tubolare acciaio



Playground per bambini

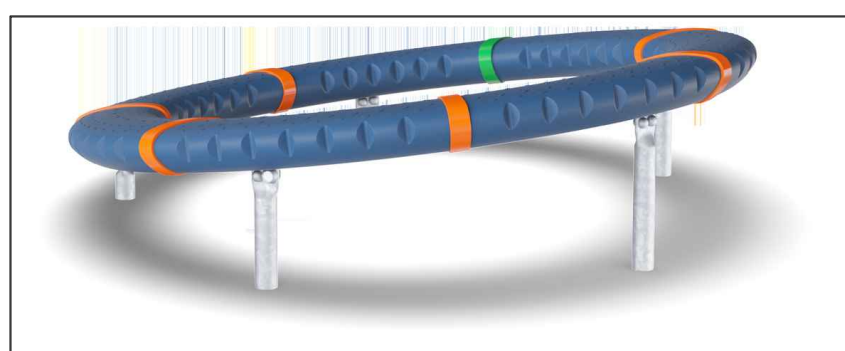

percorso equilibrio

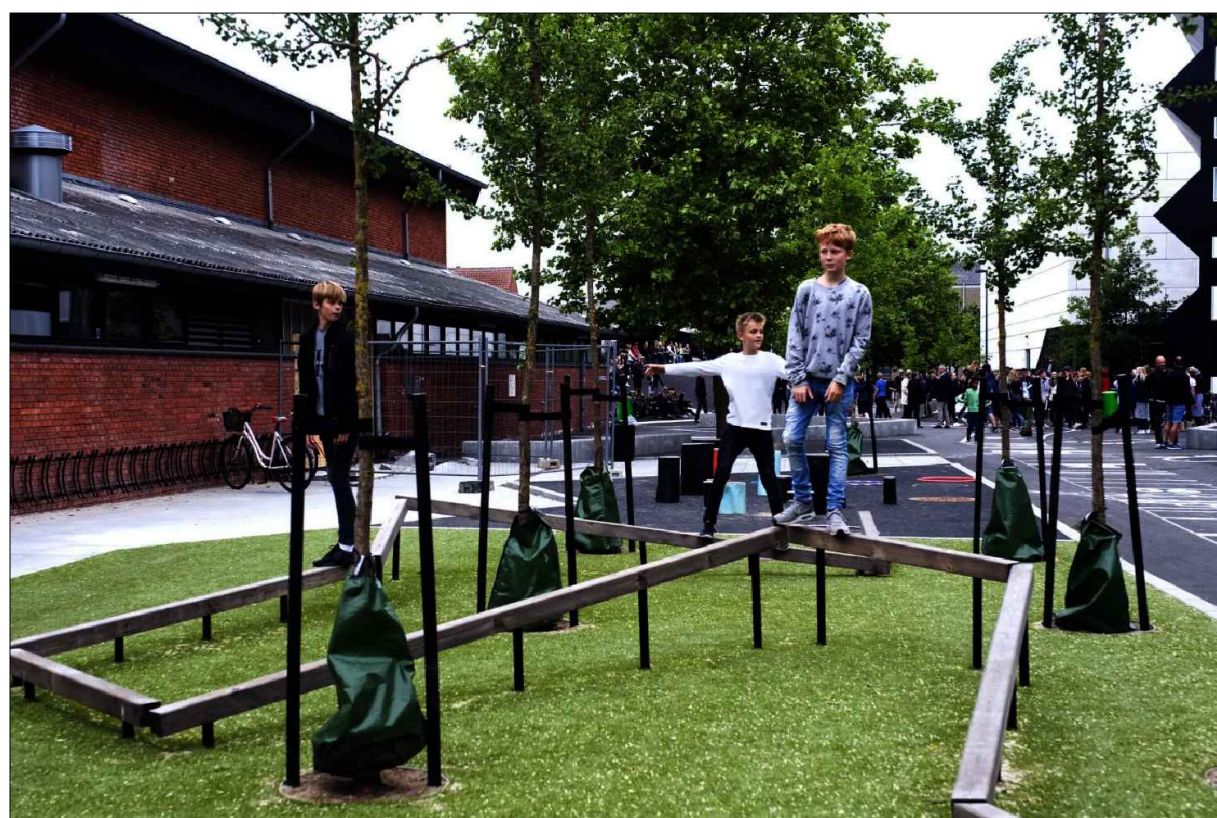


esempio pavimentazione colorata




STATO DI PROGETTO



scala 1:200

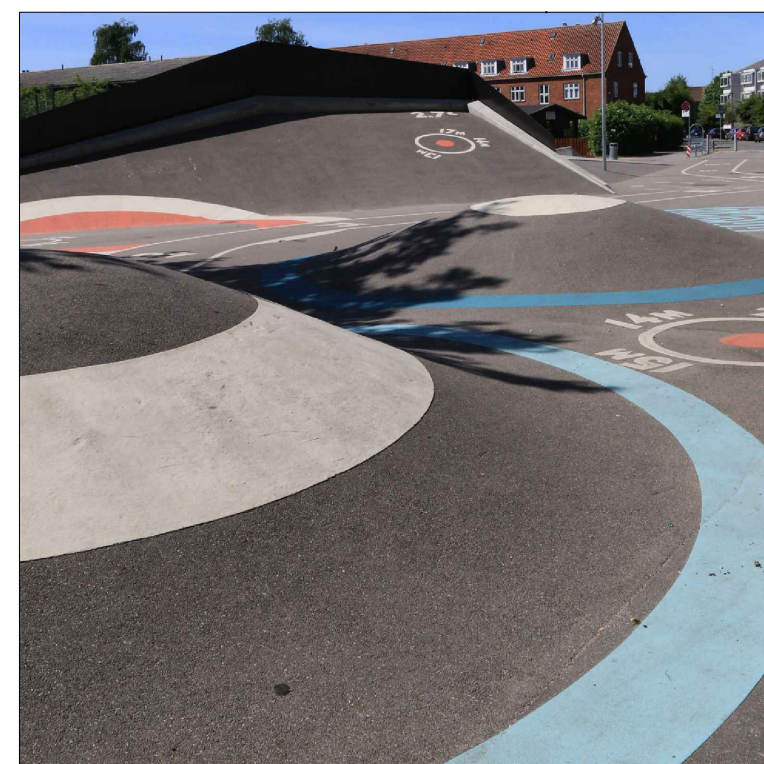

ipotesi di illuminazione della piazza con pali e corda tesata color "heritage brown"

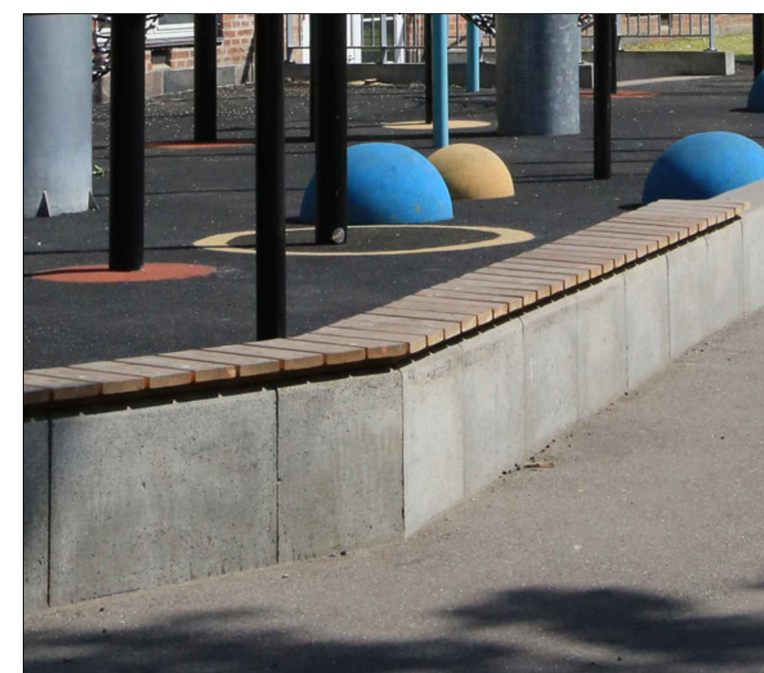



seduta tipo BLOCK SEDUTA 99F o 99FL (Euroform-w)

Piazzale Gattalupa



LEGENDA

- Pavimentazione antitrauma in EPDM
- Asfalto colorato: palette rossi-arancio
- Asfalto colorato: palette beige
- Autobloccante
- Piastrelle di cemento
- Asfalto
- Area verde
- Edificato
- ipotesi di nuova i.p. con palo o tesata

pavimentazione in EPDM

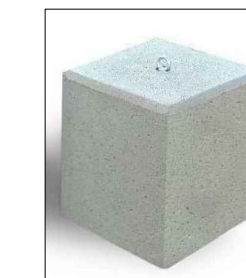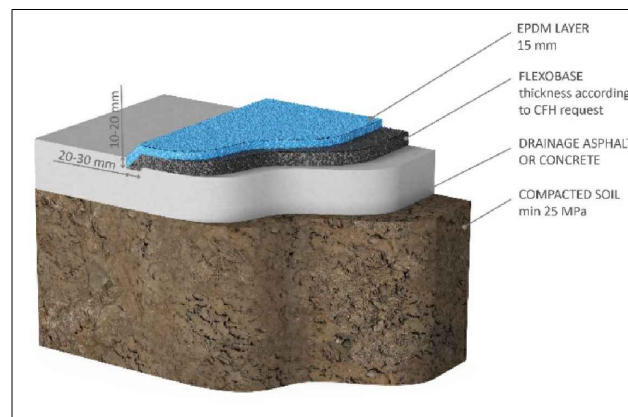

dissuasori a cubo in cls vibrato

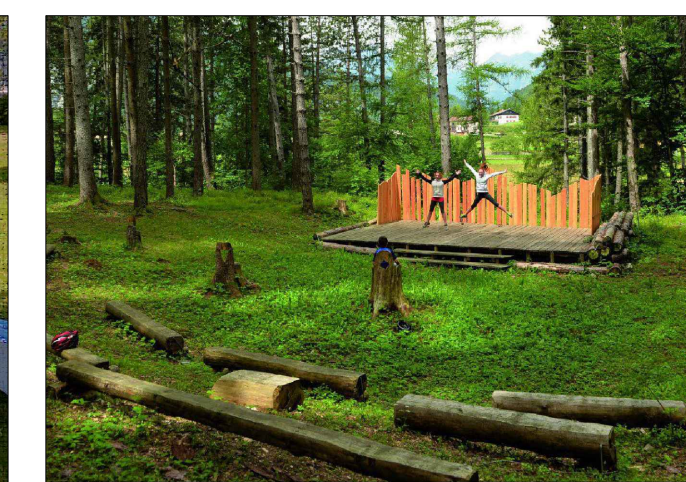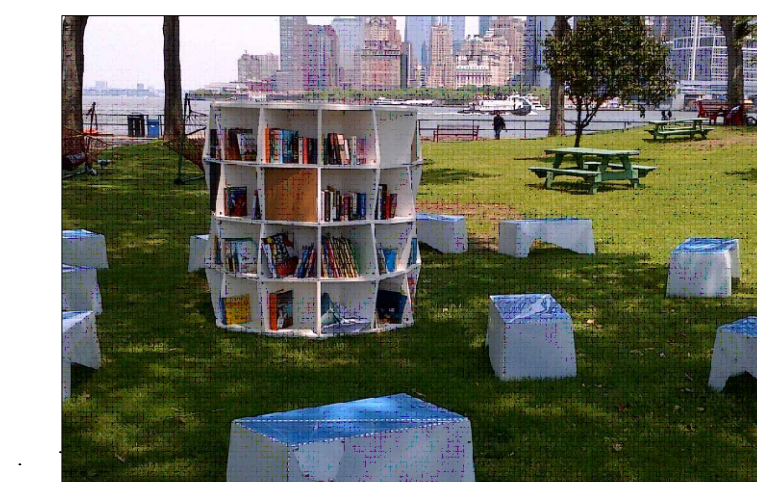

esempi arena lettura e sedute nel verde



Area Sviluppo Territoriale
Servizio Cura della Città - Servizio Mobilità Urbana
via Emilia San Pietro, 12 - 42121 Reggio Emilia

RE-CLACS INTERVENTI DI RIQUALIFICAZIONE FRONTI SCOLASTICI: PIAZZALE GATTALUPA E ALTRI INTERVENTI

codice obiettivo: Z_27501
CUP: J89J17000510001

PROGETTO ESECUTIVO

TAV_1B - PIAZZALE GATTALUPA
stato di progetto



Reggio Emilia, maggio 2024

PROGETTISTA:	ing. Alice Pancioli
in COLLABORAZIONE con:	arch. Laura Degl'Incerti Tocci dott.ssa Sara Cavazzoni
COORDINATORE DELLA SICUREZZA IN FASE PROGETTUALE:	geom. Bohdan Beyba
RESPONSABILE UNICO DEL PROGETTO:	ing. Ursula Montanari
DIRIGENTE:	ing. Ursula Montanari

