



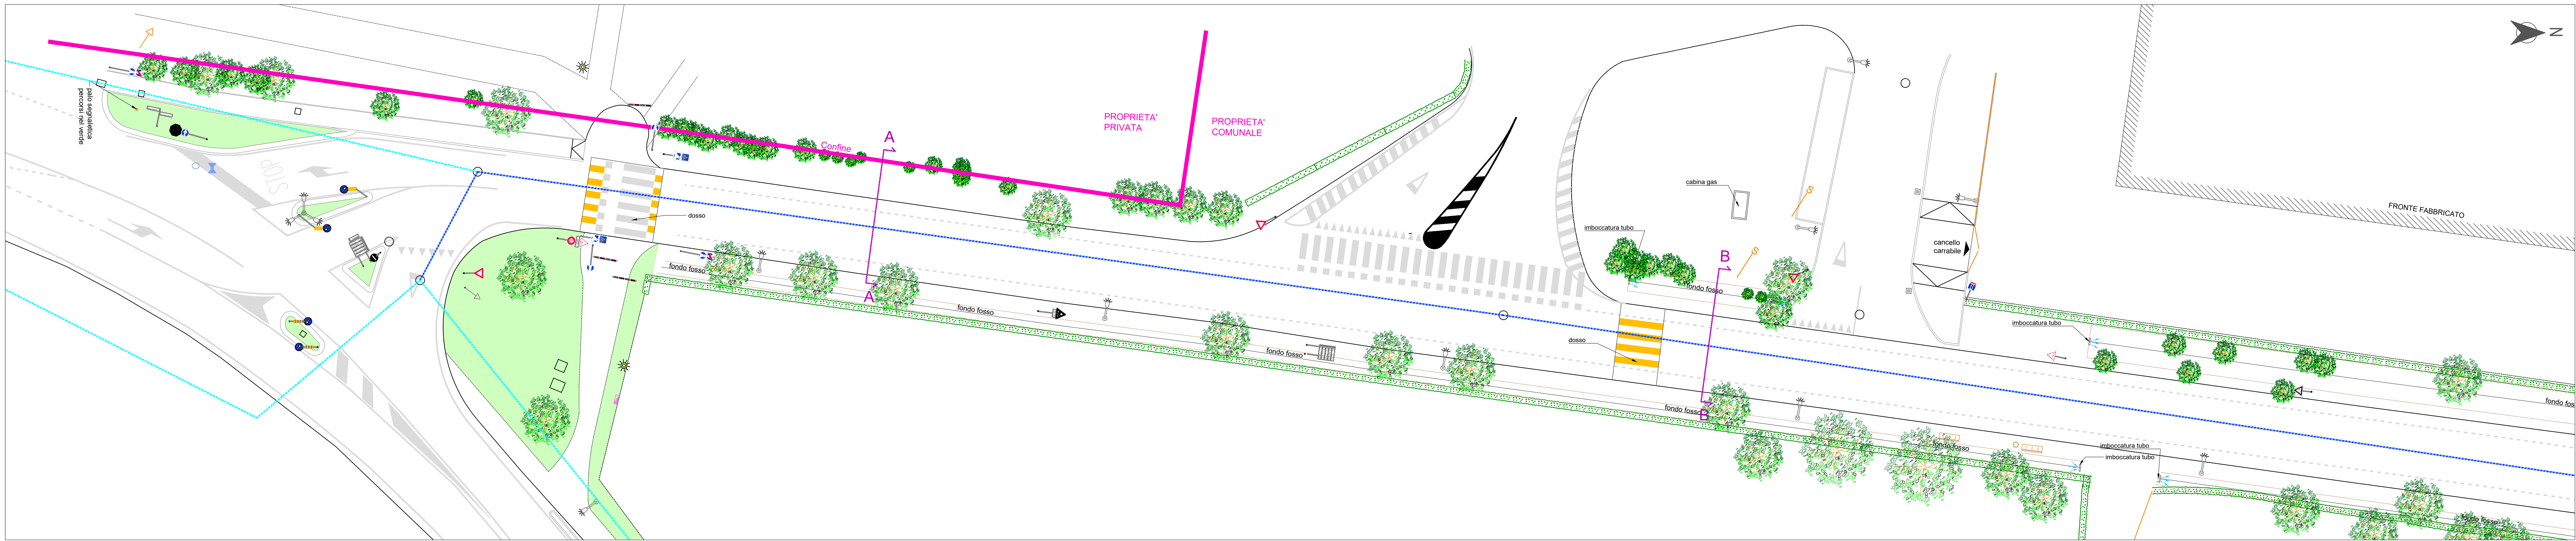

VIA PASCAL – STATO DI FATTO

scala 1:200

Legenda	
STATO DI FATTO	
	CONFINI PROPRIETA' PRIVATA
	CADITOIA ESISTENTE
	VERDE ESISTENTE
PROGETTO	
	NUOVA RETE RACCOLTA ACQUE (CADITOIA A GRIGLIA E TUBO)
	NUOVA SEGNALETICA BIANCA
	NUOVI PALETTI DISSUASORI
	NUOVI CORDOLI IN CLS
	NUOVO MARCIAPIEDE
	NUOVO MARCIAPIEDE SU ASFALTO ESISTENTE
	NUOVO ASFALTO
	NUOVO ASFALTO COLORATO
	ASFALTO STAMPATO E COLORATO NUOVA PLATEA RIALZATA
	TOMBAMENTO CANALE
	DEMOLIZIONE MARCIAPIEDE ESISTENTE
	SEGNALE VERTICALE SPOSTATO
	SEGNALE VERTICALE NUOVO
	SEGNALE VERTICALE DA RIMUOVERE
	SEGNALE VERTICALE MODIFICATO

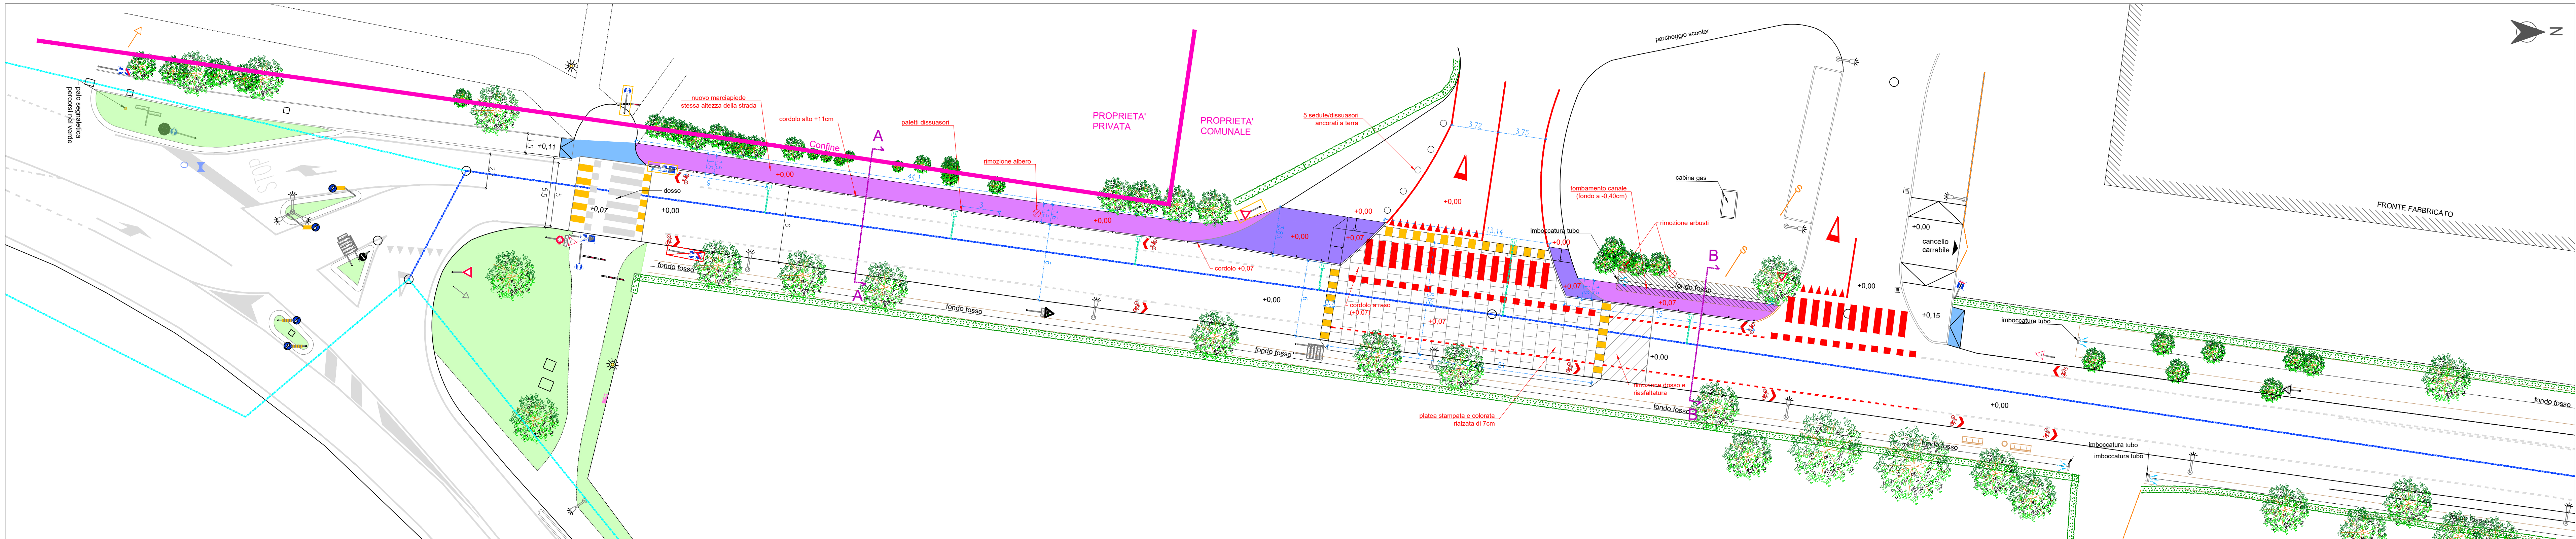

VIA PASCAL – STATO DI PROGETTO

scala 1:200


SEZIONE A-A

STATO DI FATTO




scala 1:50

STATO DI PROGETTO

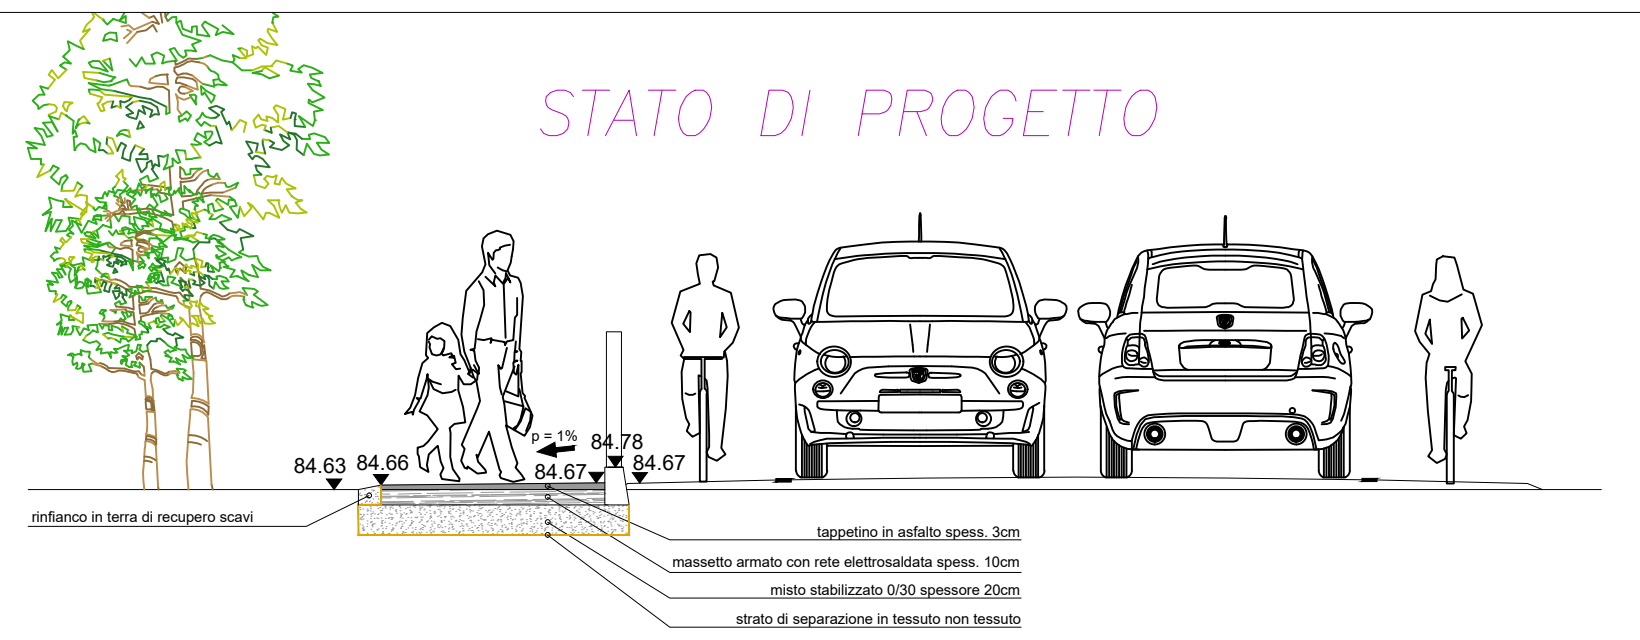


SEZIONE B-B

STATO DI FATTO

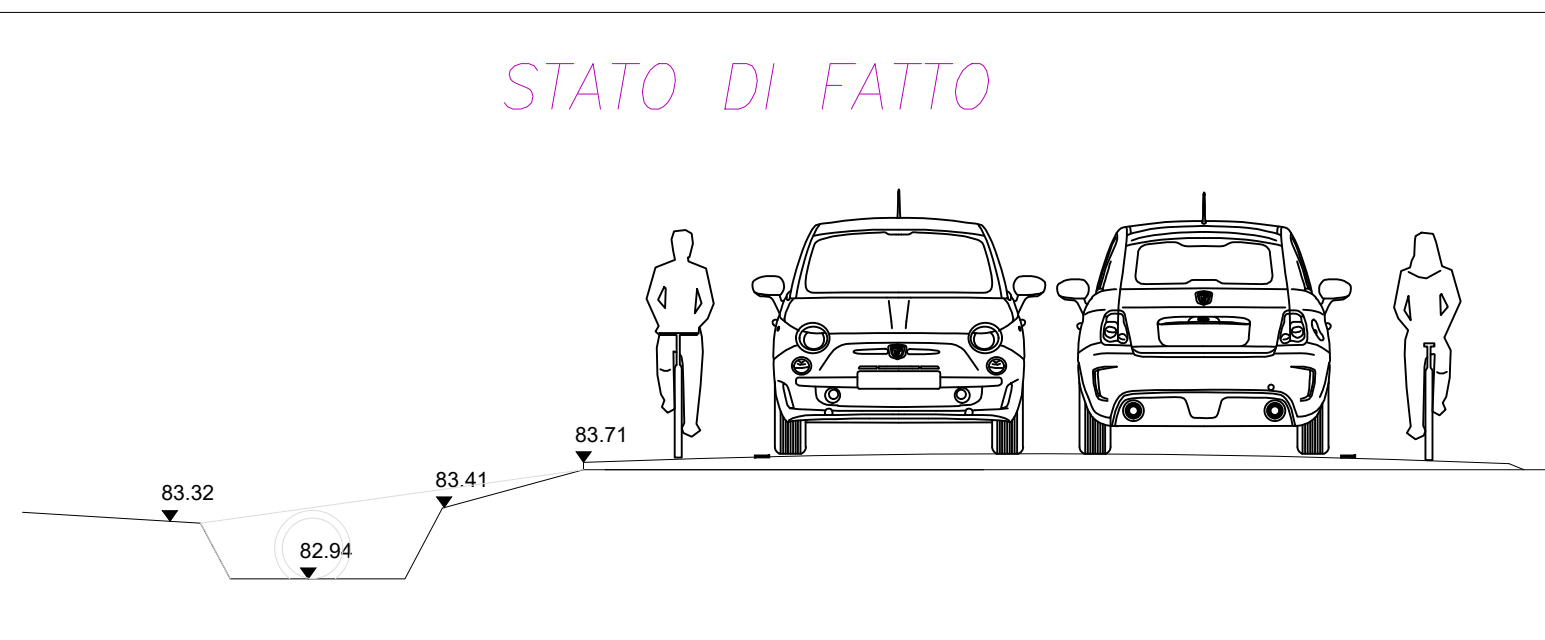

scala 1:50

STATO DI PROGETTO

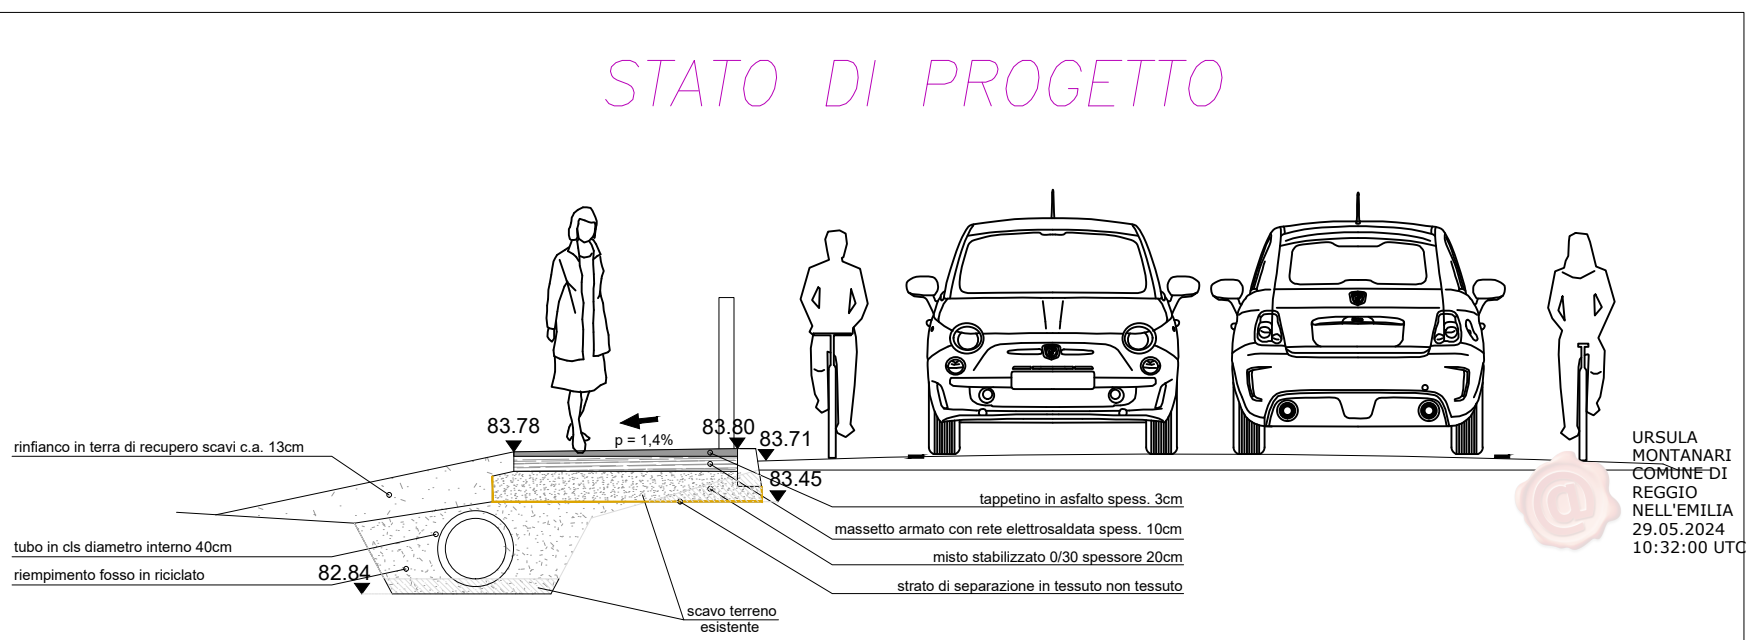

Area Sviluppo Territoriale
Servizio Cura della Città - Servizio Mobilità Urbana
via Emilia San Pietro, 12 - 42121 Reggio Emilia

RE-CLACS
INTERVENTI DI RIQUALIFICAZIONE FRONTI SCOLASTICI:
PIAZZALE GATTALUPA E ALTRI INTERVENTI

codice obiettivo: Z_27501
CUP: J89J17000510001

PROGETTO ESECUTIVO
TAV_2.2 - VIA PASCAL
stato di fatto e stato di progetto

Reggio Emilia, maggio 2024

PROGETTISTA:	Ing. Alice Panciroli
in COLLABORAZIONE con:	arch. Laura Degl'Incerti Tocci dott.ssa Sara Cavazzoni
COORDINATORE DELLA SICUREZZA IN FASE PROGETTUALE:	geom. Bohdan Beyba
RESPONSABILE UNICO DEL PROGETTO:	Ing. Ursula Montanari
DIRETTORE:	Ing. Ursula Montanari