



LEGENDA

area industriale

verde agricolo

strada asfaltata

strada secondaria

area produttiva o terziaria


area residenziale

corsi d'acqua

oasi

chiese

centri culturali e sociali

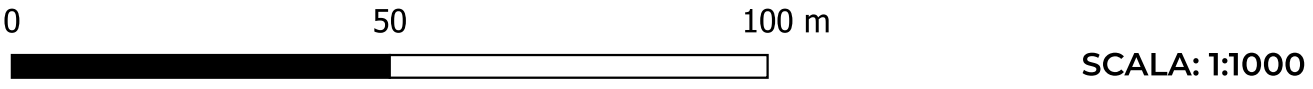

SCALA: 1:1000



DOCUMENTO DI FATTIBILITA' DELLE ALTERNATIVE PROGETTUALI DELLA TANGENZIALE DI MASONE

Sezione paesaggistica G

TAV. 03d

Redazione

META srl
ing. Andrea Debernardi
(responsabile del progetto)
ing. Gabriele Filippini
arch. Federico Jappelli
dott. Samuel Tolentino
ing. Silvia Docchio
ing. Chiara Talarot
arch. Ilario Abate Daga
dott.ssa Silvia Ornaghi
ing. Francesca Traina Melega
ing. Riccardo Fasani
arch. Lorena Mastropasqua
arch. Arianna Travaglini
ing. Davide Centin

Collaboratori esterni
dott. Alberto de Bonis
arch. Raffaella Cigna

Revisione	Data	Autore	Nome file
01	06.01.2024	R. Cegna	TAV_PAES.03d.vii.pdf

META
mobilità
economia
territorio
ambiente