




Sezione D
Ipotesi tracciolo SUD e NORD-SUD

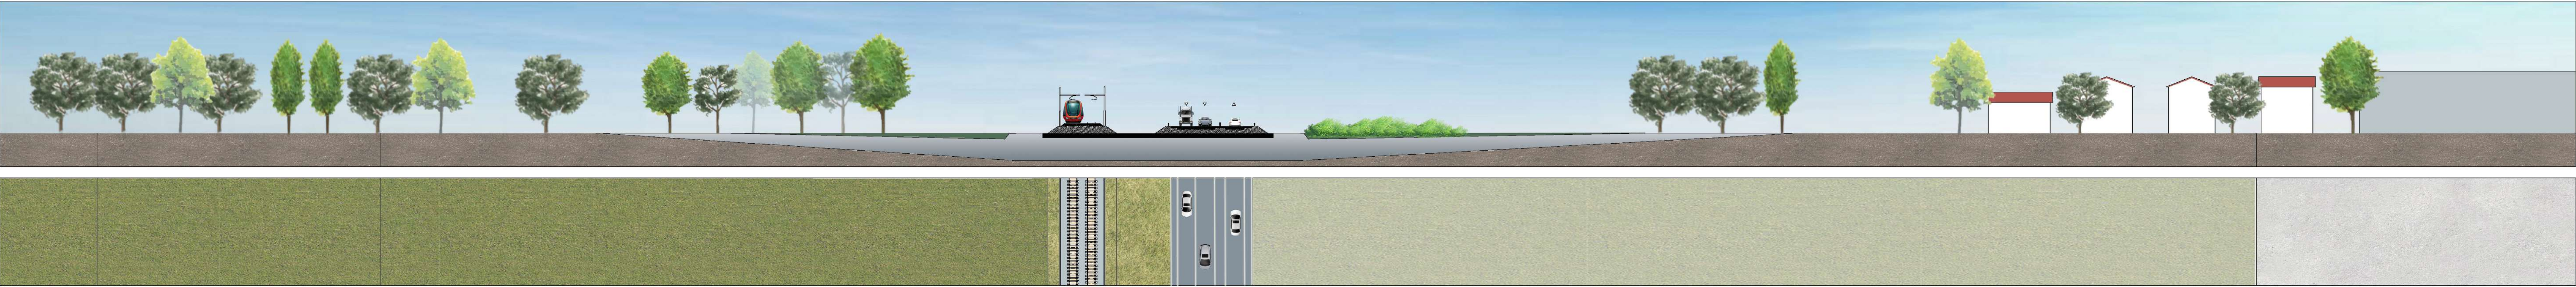


Sezione F
Ipotesi tracciolo SUD e NORD-SUD

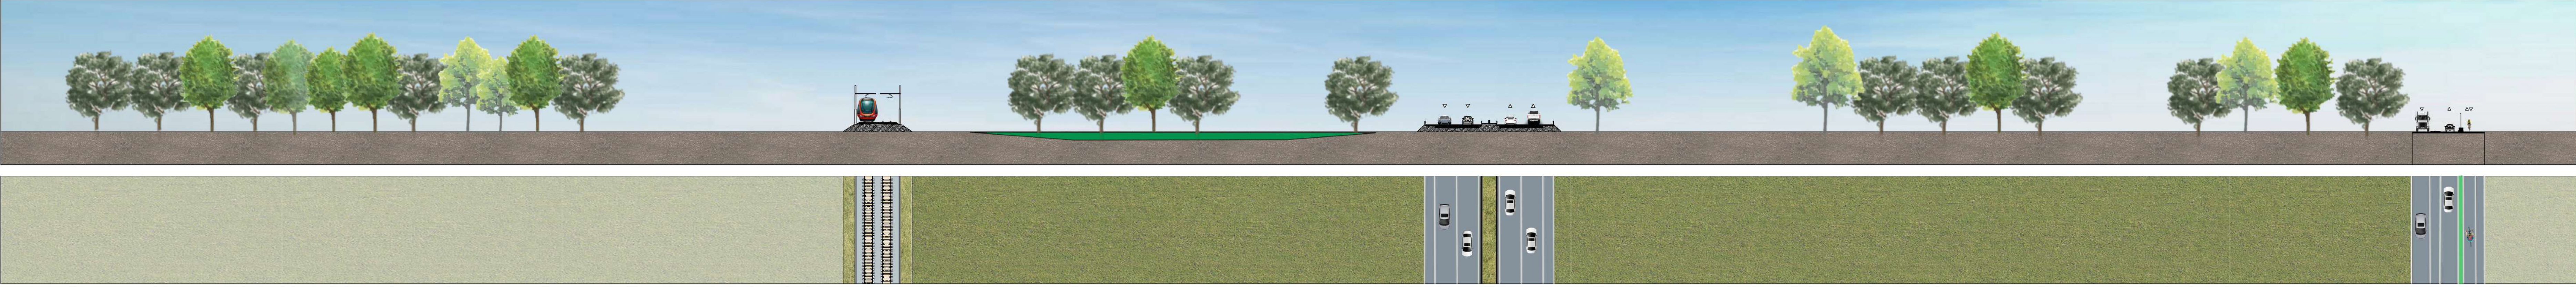

Sezione C
Ipotesi tracciolo SUD e NORD-SUD

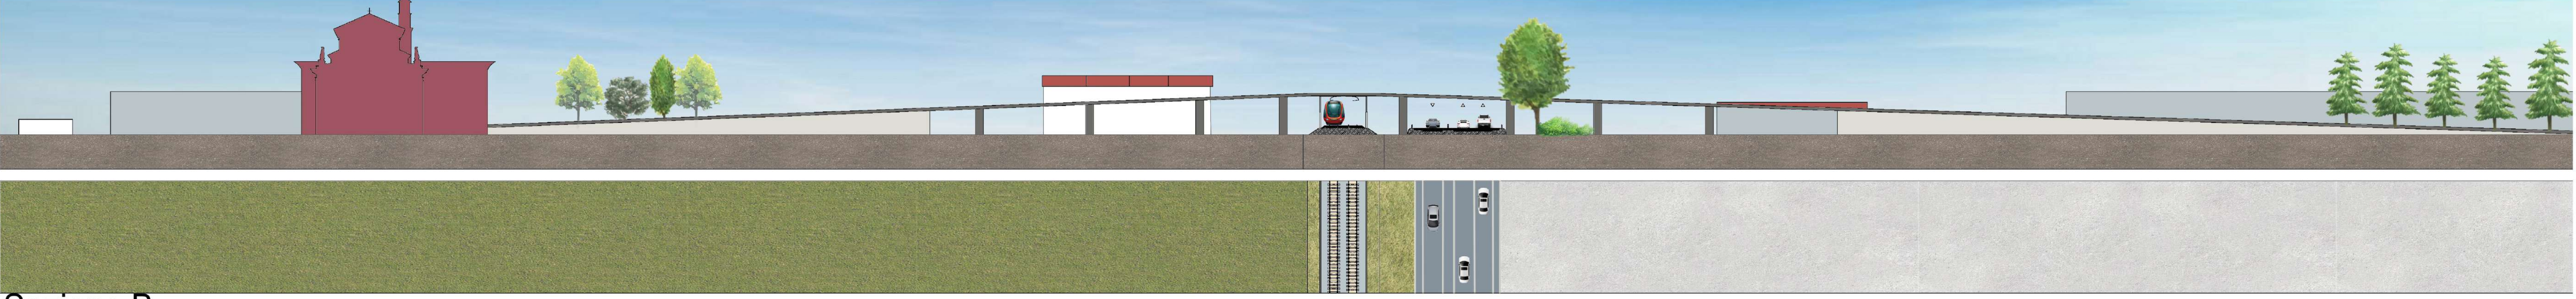

Sezione B
Ipotesi tracciolo SUD

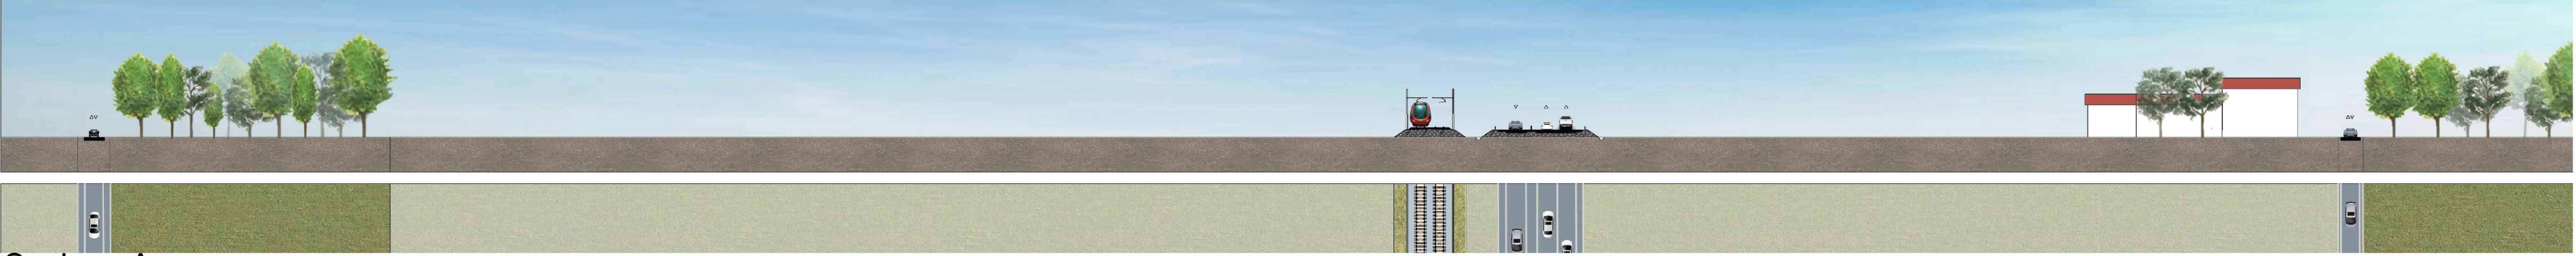

Sezione A
Ipotesi tracciolo SUD



SCALA: 1:500



DOCUMENTO DI FATTIBILITA' DELLE ALTERNATIVE PROGETTUALI DELLA TANGENZIALE DI MASONE

Inserimento ambientale e paesaggistico
variante sud e nord-sud

TAV. 07a



Redazione

META srl
ing. Andrea Debernardi
(responsabile del progetto)
ing. Gabriele Filippini
arch. Federico Jappelli
dott. Samuel Tolentino
ing. Silvia Docchio
ing. Chiara Talarid
arch. Ilario Abate Daga
dott.ssa Silvia Ormagli
ing. Francesca Traina Melega
ing. Riccardo Fasani
arch. Lorena Mastropasqua
arch. Arianna Travaglini
ing. Davide Centin

Collaboratori esterni
dott. Alberto de Bonis
arch. Raffaella Cigna

Revisione	Data	Autore	Nome file
VI	28.06.2024	R. Cegna	TAV_PROG_PAES_07a_v11.pdf

