Comune di Reggio Emilia

Forestazione e strategia di adattamento per aree lungo via della Canalina e via del Partigiano

"PIANO VERDE (PIANTUMAZIONI) - FORESTAZIONE / STRATEGIA ADATTAMENTO"

Codice progetto: B_45301 CUP: J87H21011320004

PROGETTO ESECUTIVO

STAZIONE APPALTANTE

Comune di Reggio nell'Emilia
Piazza Prampolini, 1 42121 Reggio Emilia
Codice fiscale / P. IVA: 00145920351

PROGETTISTI

LEAA
Lucaemanueliarchitetti
Via G.B. Trolli 3, 42123 Reggio Emilia
info@lucaemanueli.net
Arch. Luca Emanueli
Arch. Gianni Lobosco (consulente)
Dott. Arch. Fabrizio Veneruso
Dott. Agronomo Andrea Catellani (consulente)

TECNICI

Ing. Luca Forti - Ings Progetti S.r.l
(coordinatore sicurezza)

emanueli luca
Ordine architetti di Reggio Emilia
Architetto
11.07.2024 19:58:00
GMT+00:00

ELABORATO

progetto – prati polifiti
aree pavimentate (lotto canalina)

0 10 m

DATA 26/06/2024

CODICE ELABORATO FRS_07a-4.2

LEGENDA
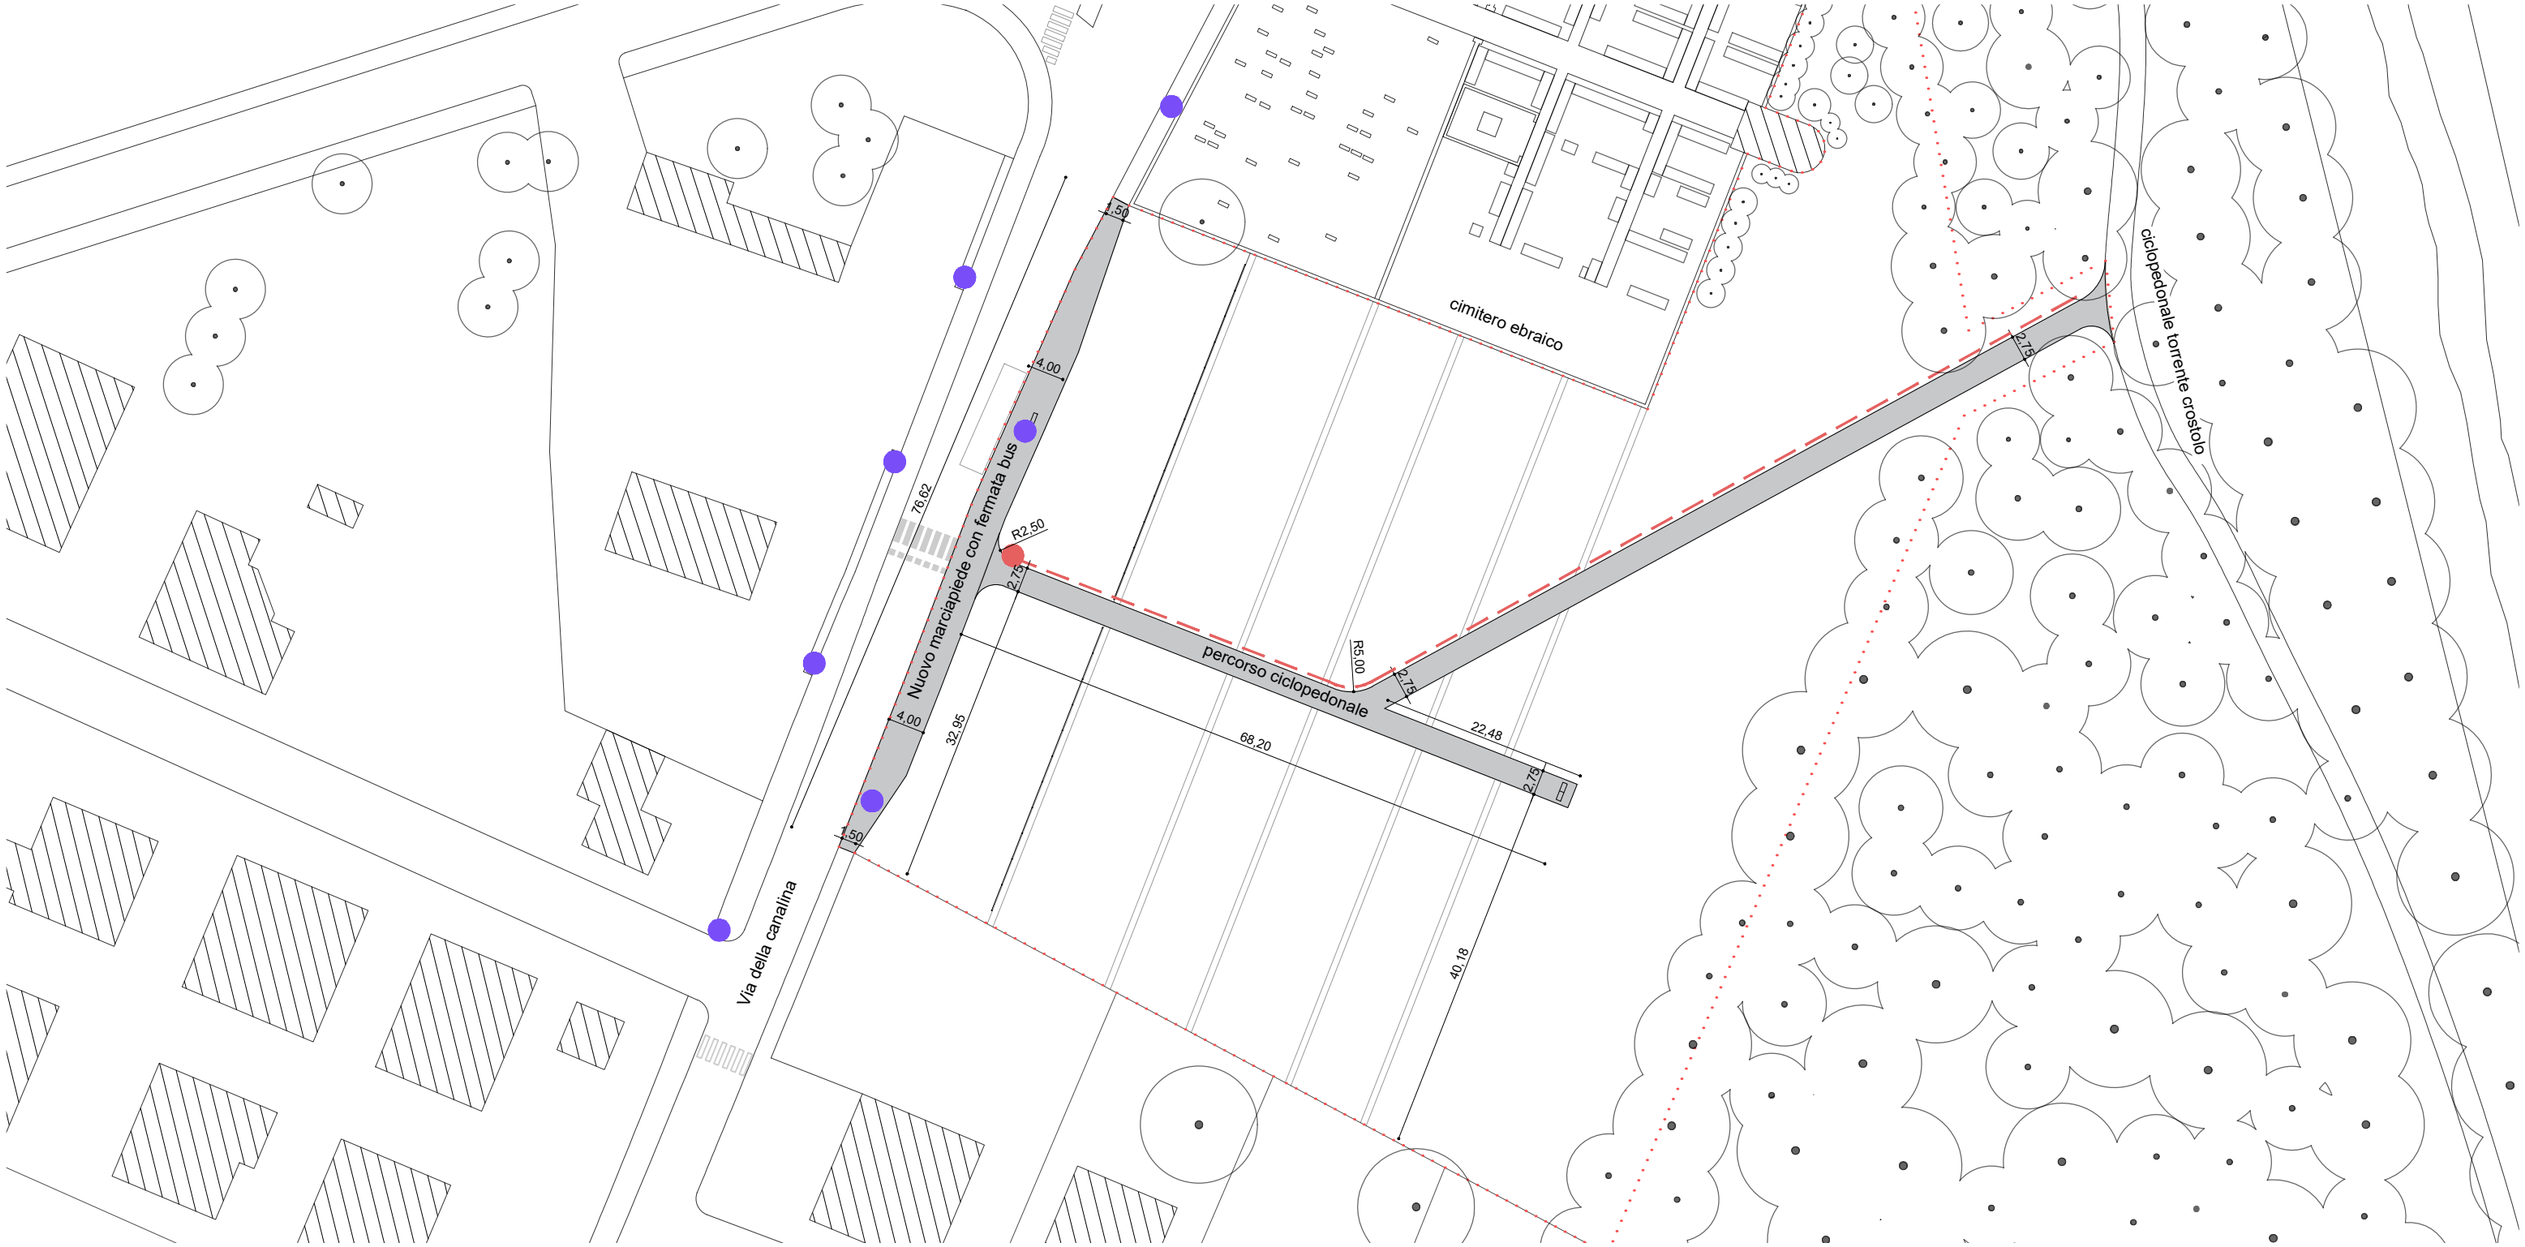
- Percorso ciclopedonale di progetto finitura in ghiaietto S: 446 m^2
- Marciapiede in asfalto S: 280 m^2
- pali illuminazione esistente
- pali illuminazione di progetto
- cavidotto per alimentazione pali illuminazione