



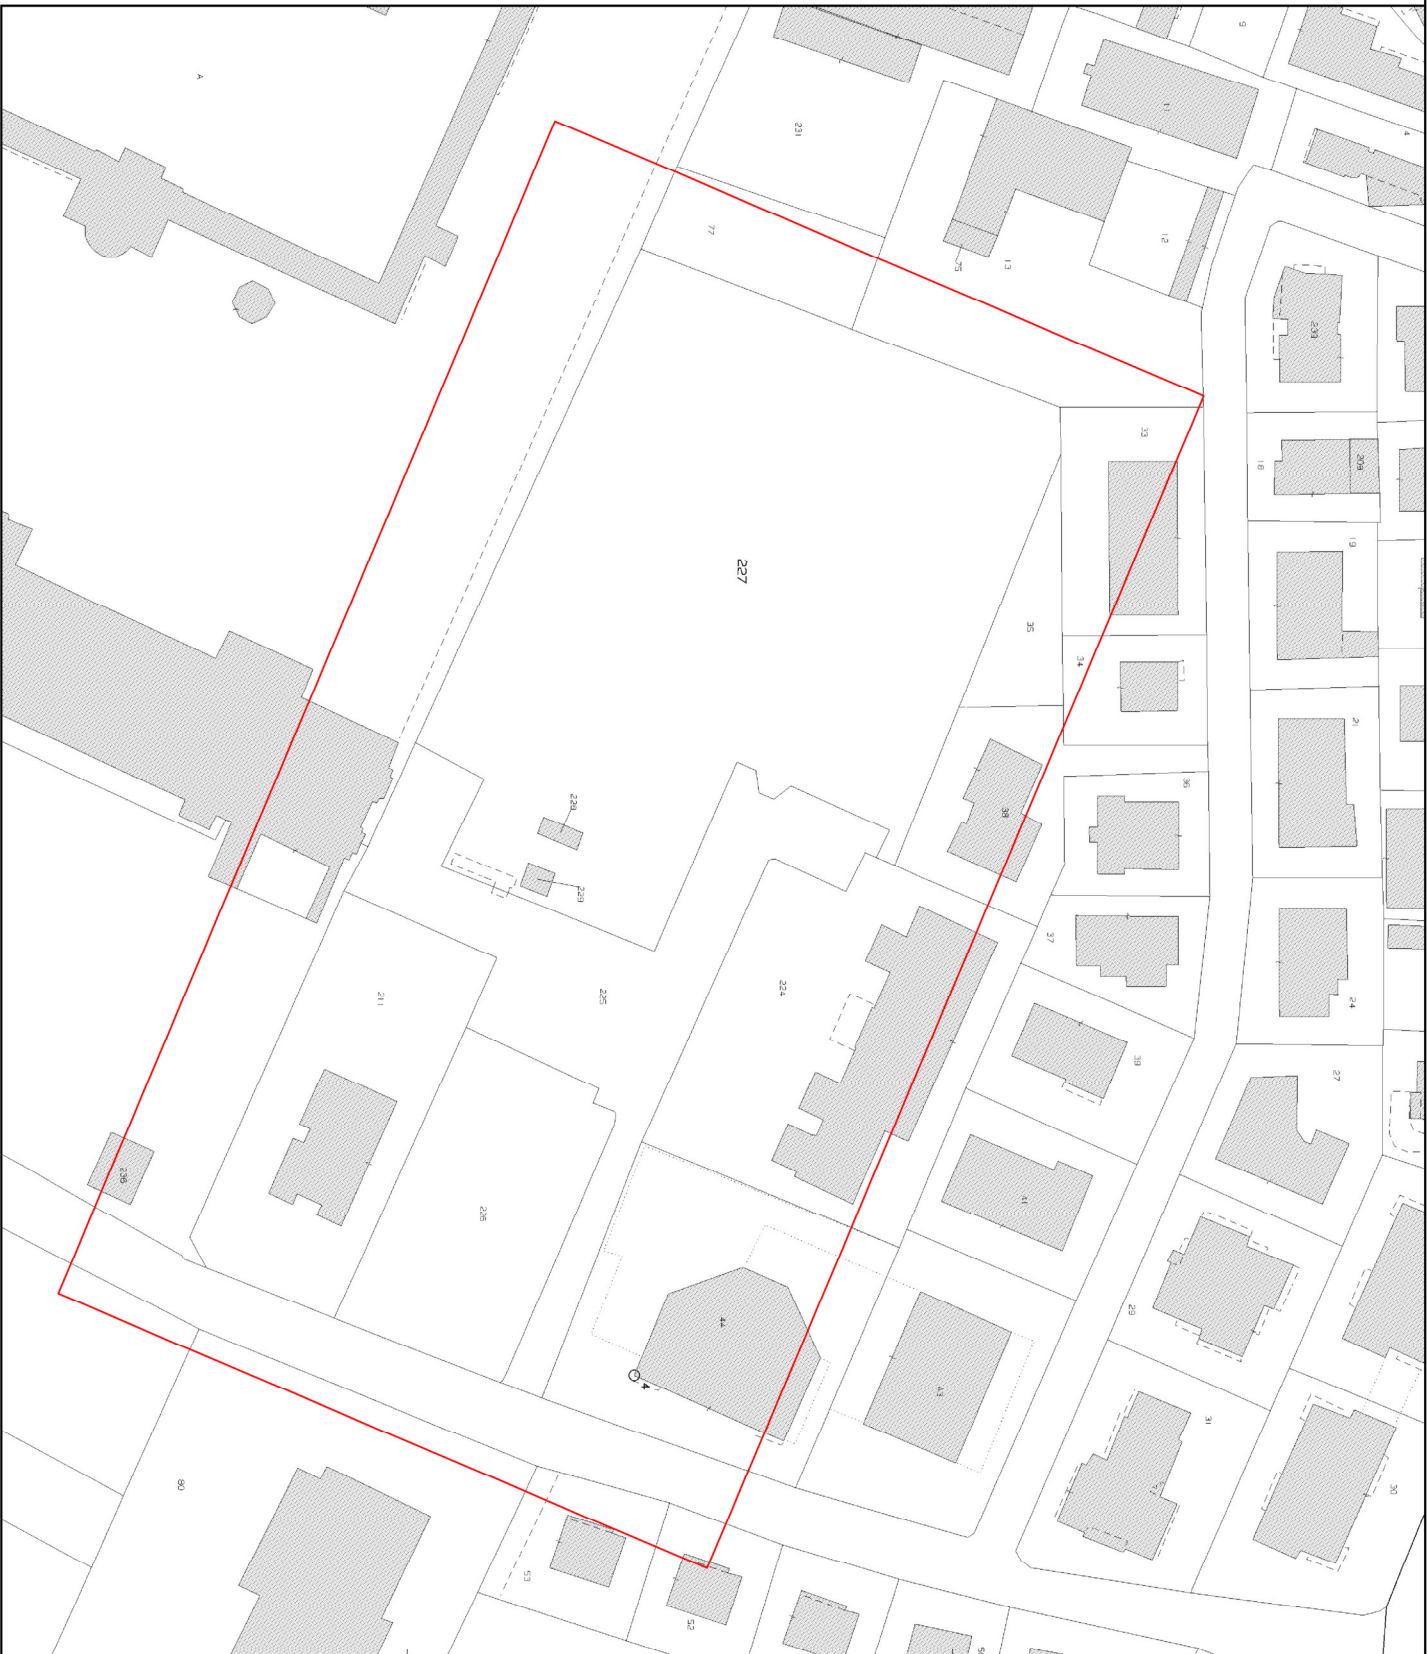

ESTRATTO DI MAPPA CATASTALE - Foglio 151 part. 225-226-227

- LEGENDA**
- POZZETTI
 - CADITOIE
 - SARACINESCA I RETI
 - SARACINESCA IORANTE
 - CEPPI - ALBERATURE TAGLIATE
 - QUADRI TECNOLOGICI
 - LAMPIONI
 - LAMPIONI GLOBO
 - ACCESSI CARRAI
 - ACCESSI PEDONALI

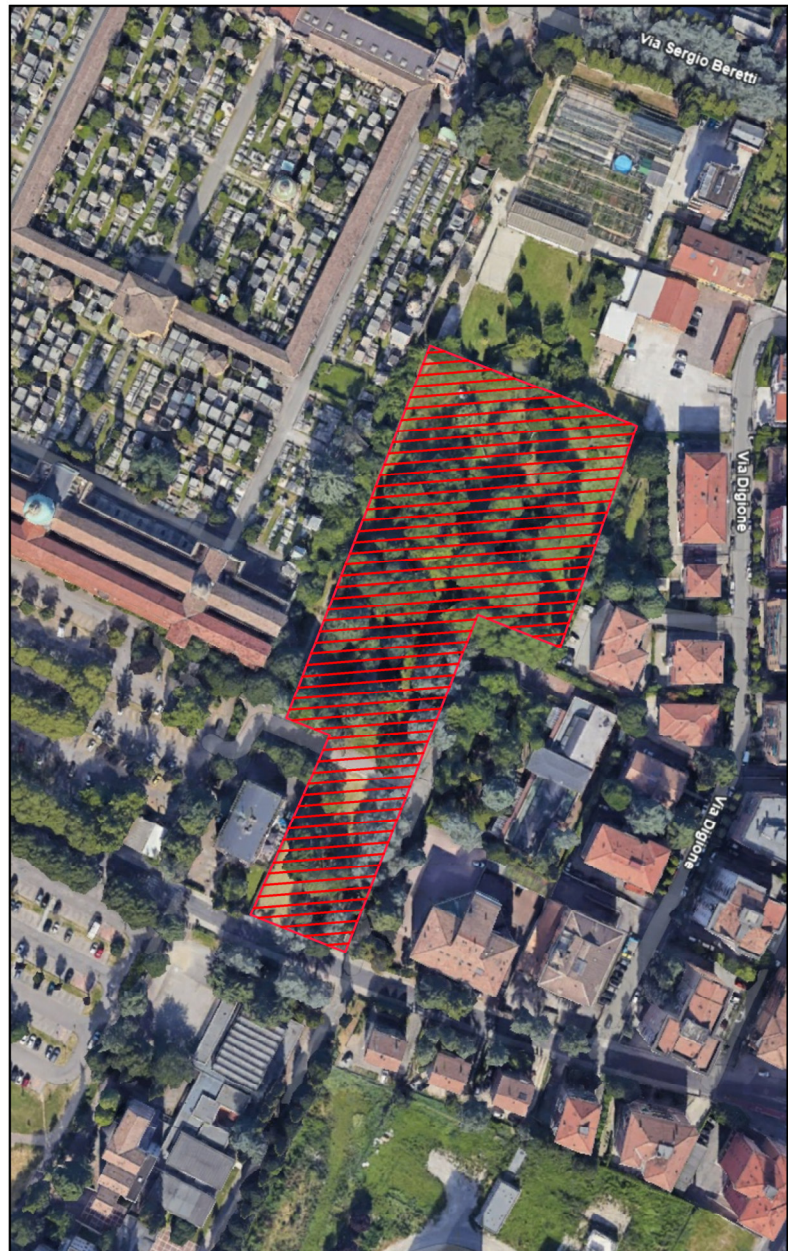

REGIONE EMILIA
Comune di REGGIO EMILIA
Area Sviluppo Territoriale
Servizio Qualità e Sostenibilità della Città Pubblica
Via Emilia San Piero, 12 - 42121 Reggio Emilia - RE

PROGETTO DI FATIBILITÀ TECNICO-ECONOMICA
PROGETTO DI REALIZZAZIONE PARCO DEL LEGNO
VIA CECATI

STATO DI FATTO E RILEVO TOPOGRAFICO
PROGETTISTI:
GEOM. DANIELA INVERDI
GEOM. DANIELA INVERDI
GEOM. DANIELA INVERDI
RESPONSABILE LUNGO DI PROGETTO: ARCH. ELENA MELLONI

DATA:
Agosto 2024

SCALA:
1:200

NORD: