




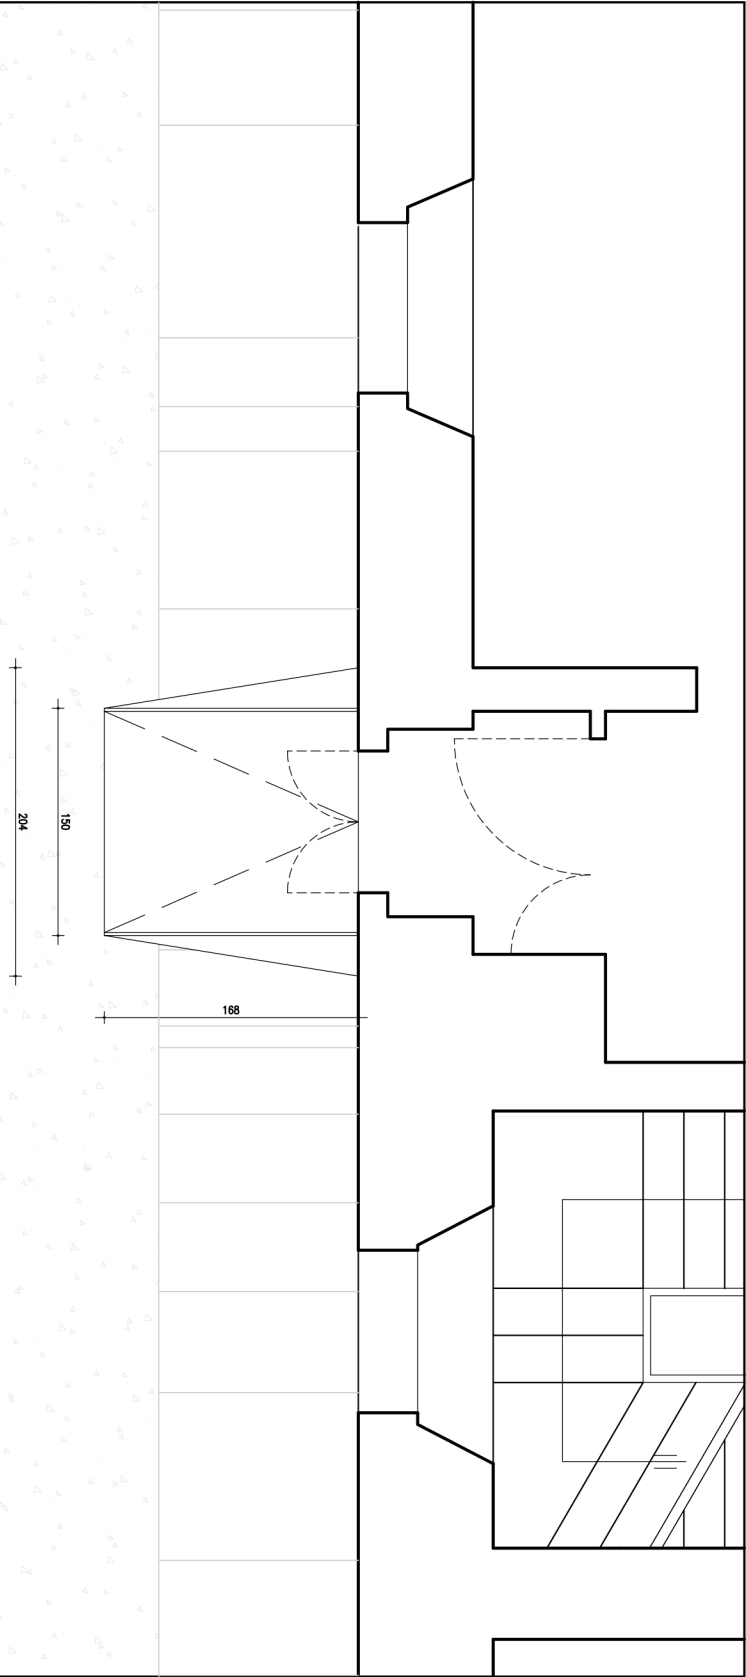


PIANO TERRA PLATEA  
Intervento D - rampa mobile lamiera zigrinata

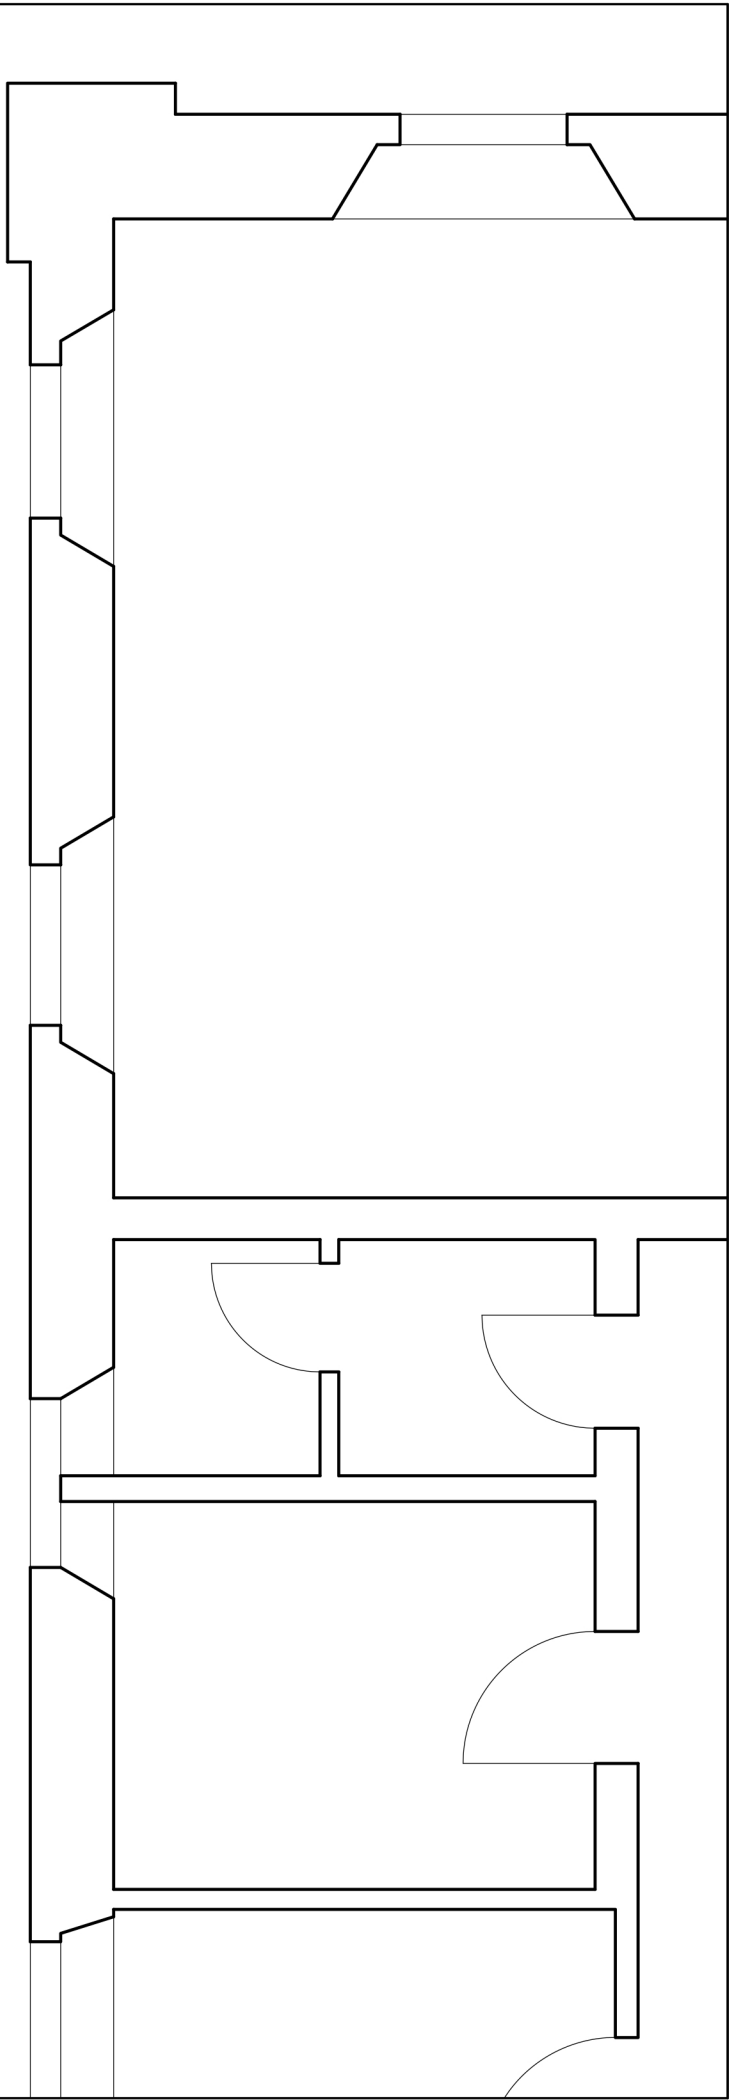


PRIMO ORDINE CAMERINI  
Intervento E - stato attuale

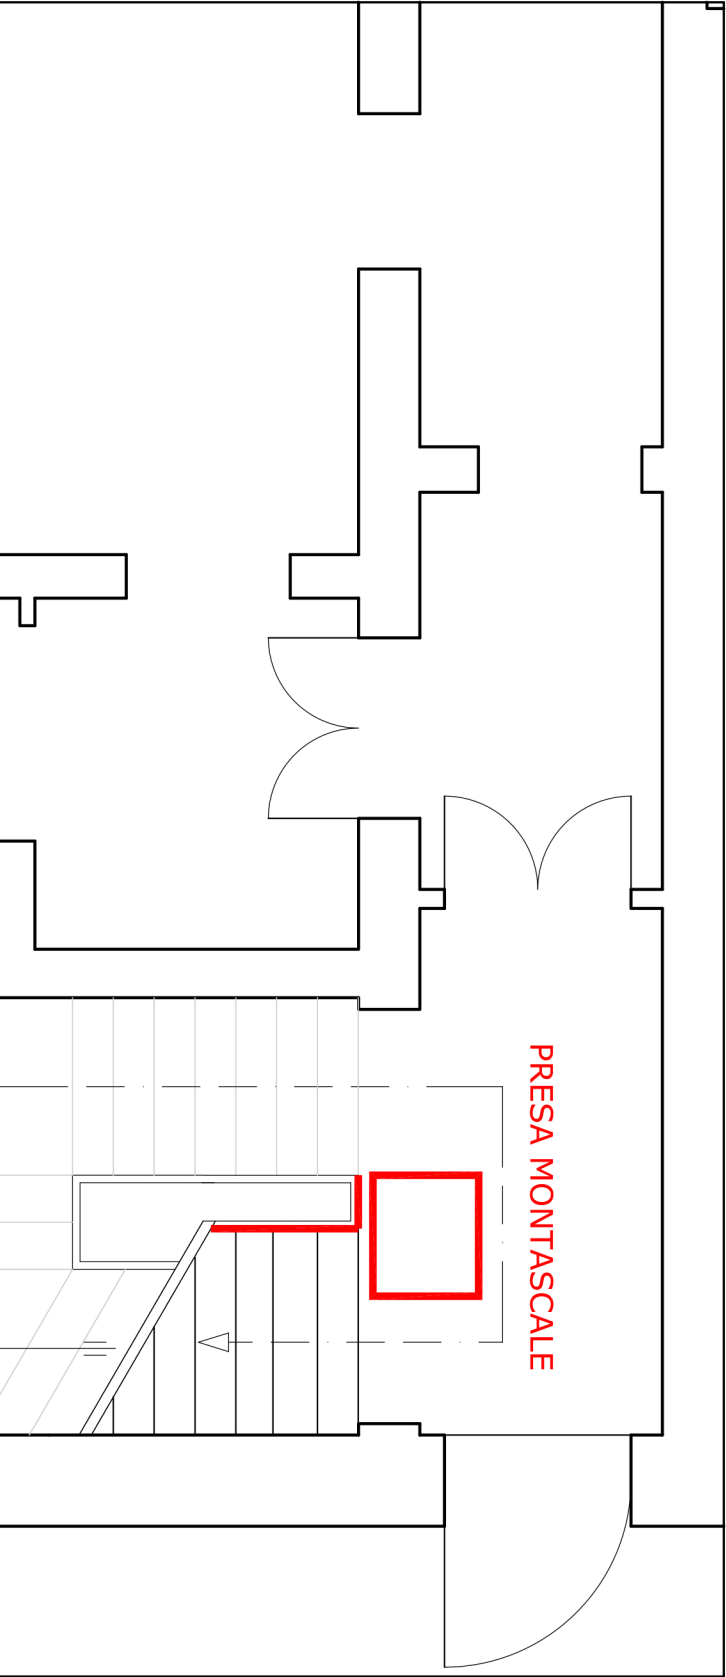


PIANO TERRA PLATEA  
Intervento C - tragitto servoscala

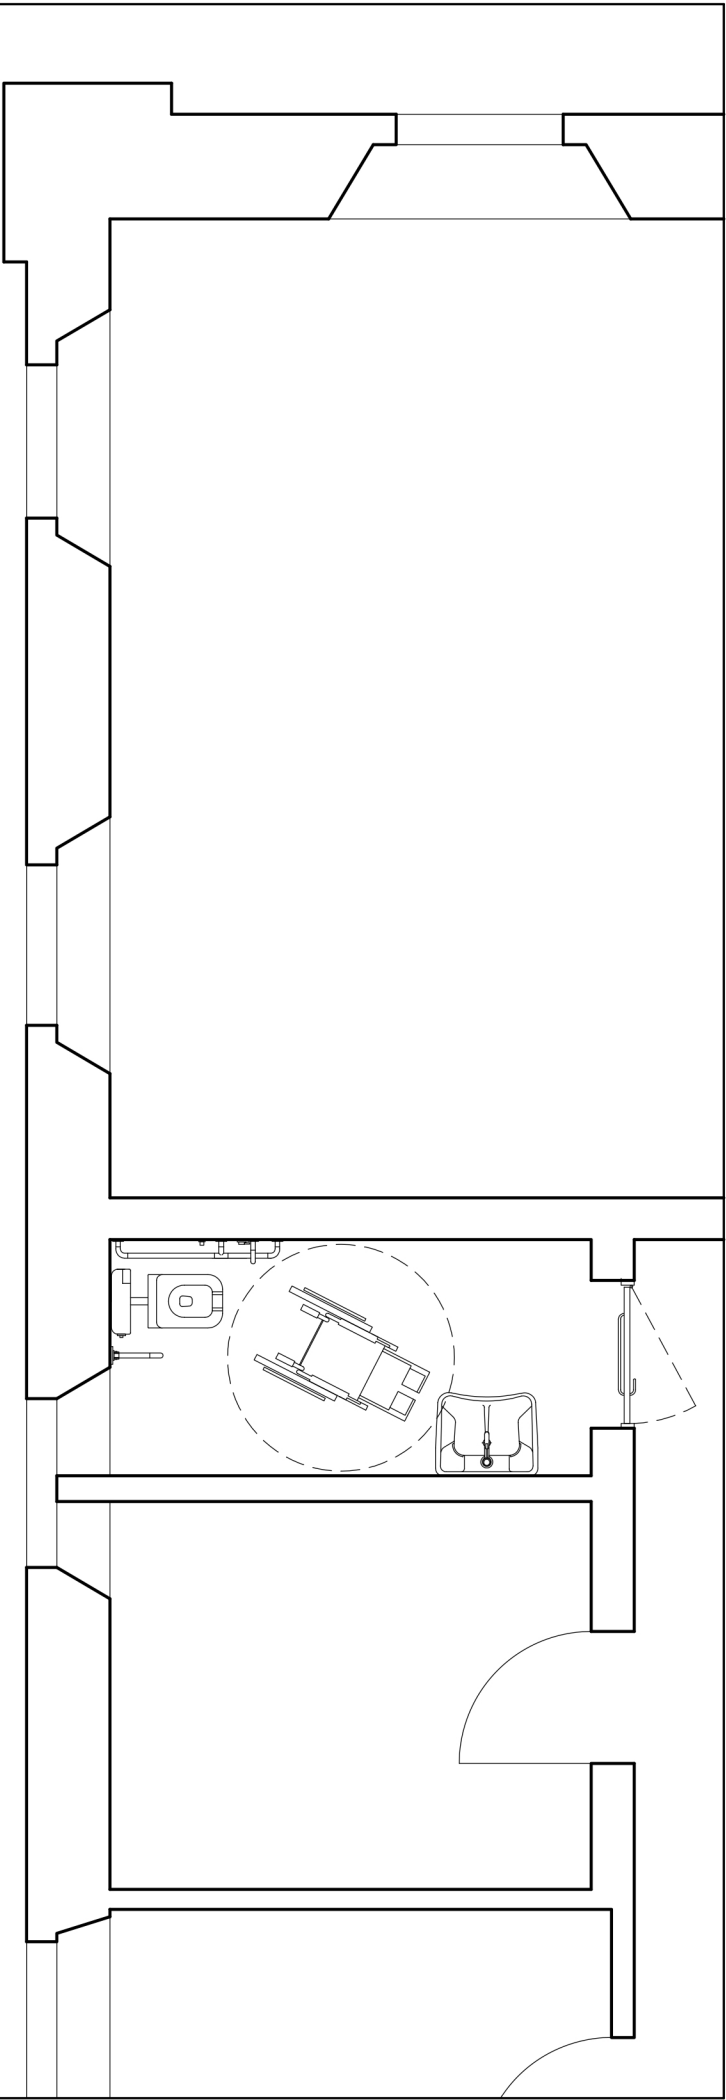

PRIMO ORDINE CAMERINI  
Intervento E - stato di progetto

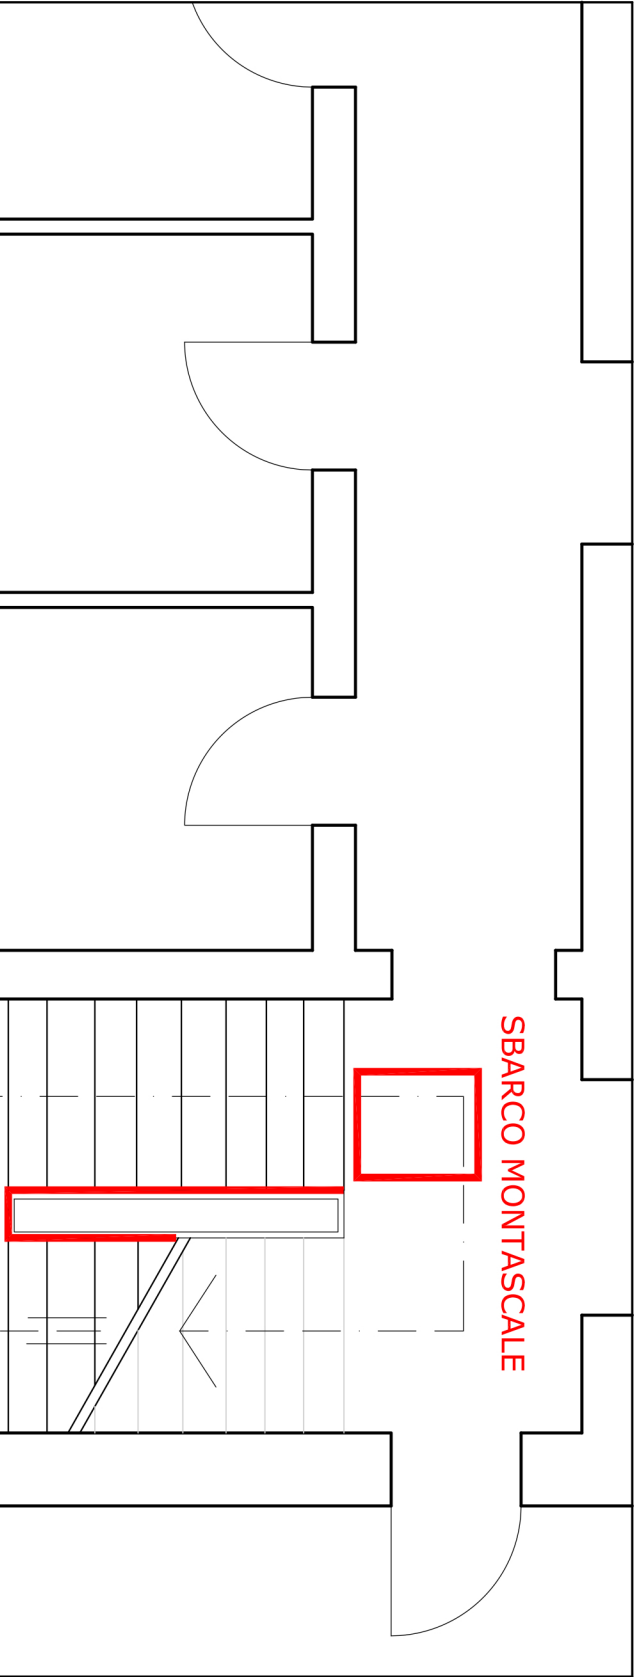

PRIMO ORDINE CAMERINI  
Intervento C - tragitto servoscala

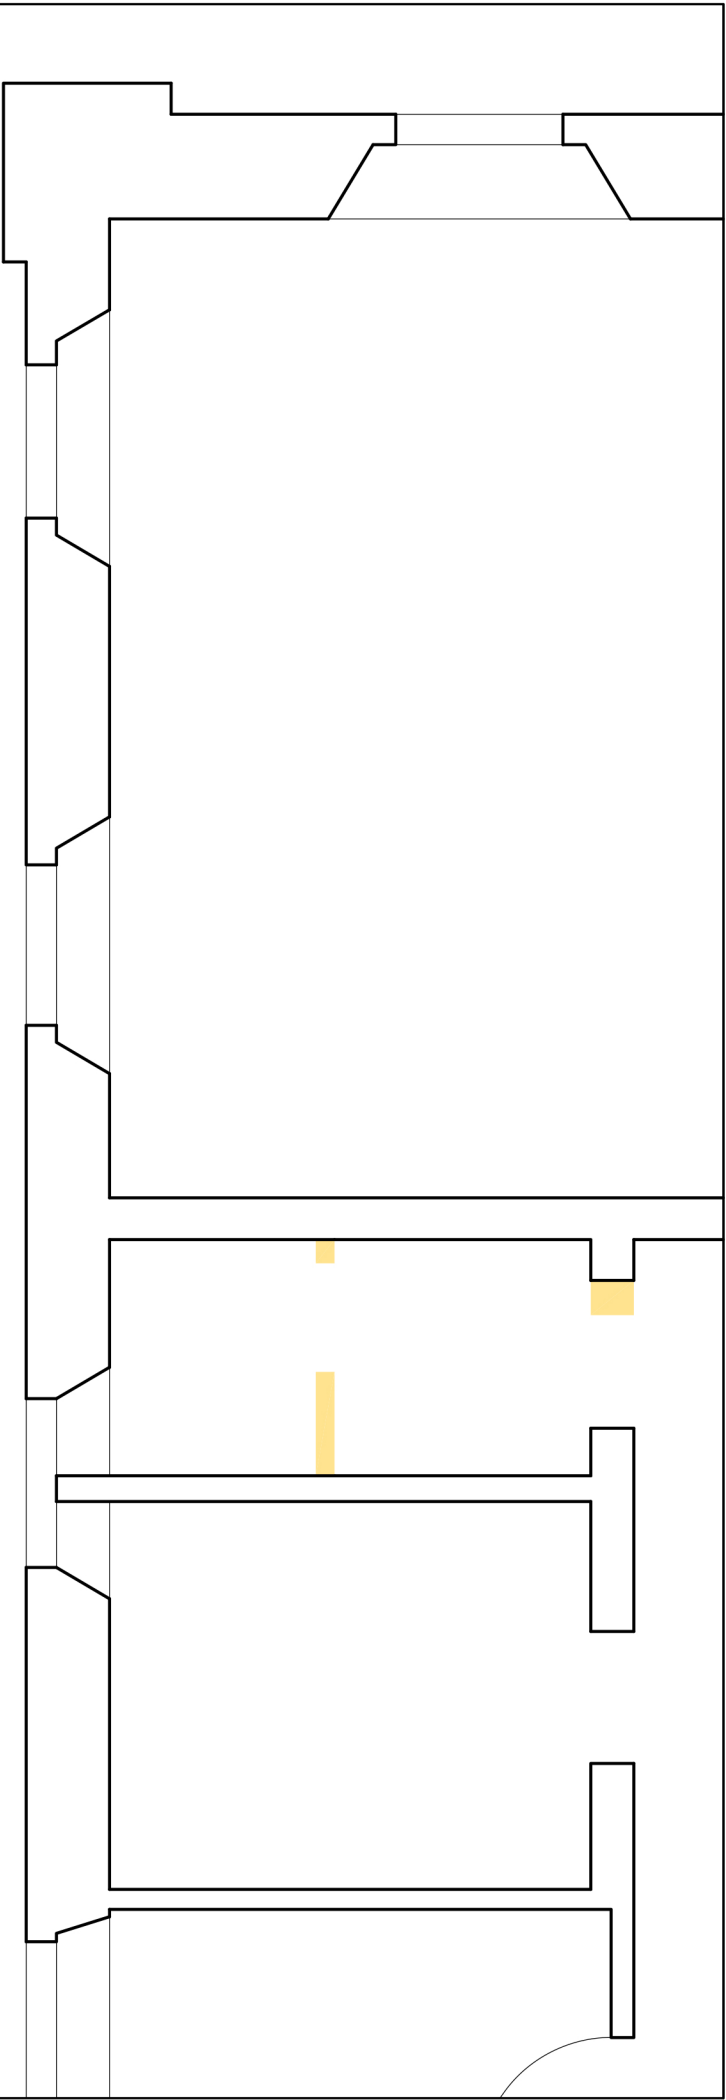

PRIMO ORDINE CAMERINI  
Intervento E - giallo/rosso

Ente attuatore:





COMUNE DI REGGIO EMILIA

# Teatro Municipale "R.Valli"

Opere di restauro lapideo, abbattimento barriere architettoniche, acquisto attrezzature

C.U.P. J89F24000340002

Progetti relativi a interventi per spese d'investimento nel settore dello spettacolo L.R. 13/99

|   |  |                                                                                                   |  |                                                                               |  |
|---|--|---------------------------------------------------------------------------------------------------|--|-------------------------------------------------------------------------------|--|
| Progettista architettonico:<br><b>Mauro Severi</b><br><b>SEVERI ASSOCIATI</b><br>42121 Reggio Emilia<br>Via L. Sani 13<br>tel. 0522.557777<br>studio@severiarchitetti.it |  | Architetto<br><b>Stefano Freschi</b><br>Ingegnere<br>Fondazione I Teatri                          |  | collaboratore:<br><b>Giancarlo Grassi</b><br>Architetto                       |  |
| coordinatore sicurezza:<br><b>Stefano Freschi</b><br>Ingegnere<br>Fondazione I Teatri                                                                                    |  | Responsabile del procedimento<br><b>Francesca Ruozzi</b><br>Architetto<br>Comune di Reggio Emilia |  | elaboratore:<br><b>INTERVENTI C e E</b><br><b>STATO ATTUALE E DI PROGETTO</b> |  |
| Scala: 1:50<br>file:<br>data: 07/2024   |  | Disegno n. <b>08</b>                                                                              |  |                                                                               |  |