



SEZIONE C-C'

sezione percorso da via Cecati a ingresso nel parco
pendenza bi-direzionale 1% con colmo al centro
scolo acque nel prato
scavo complessivo 35X200 cm


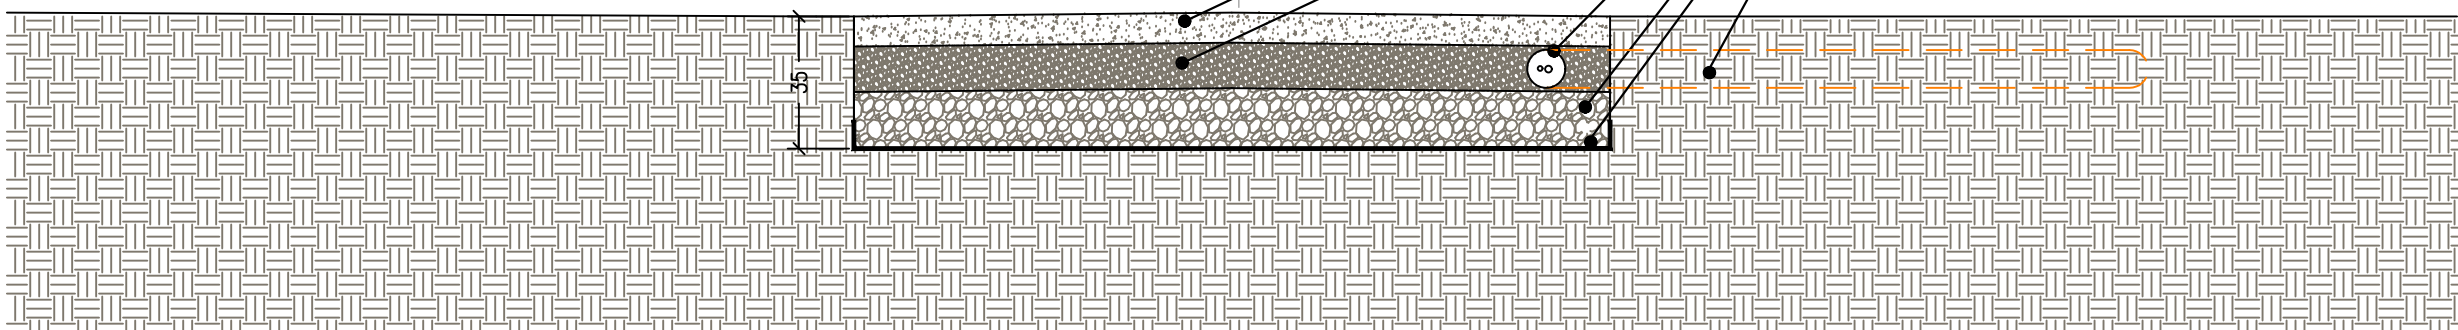


SEZIONE B-B'

sezione percorso zona pedane interno al parco
pendenza bi-direzionale 1% con colmo al centro
scolo acque nel prato
scavo complessivo 35X200 cm

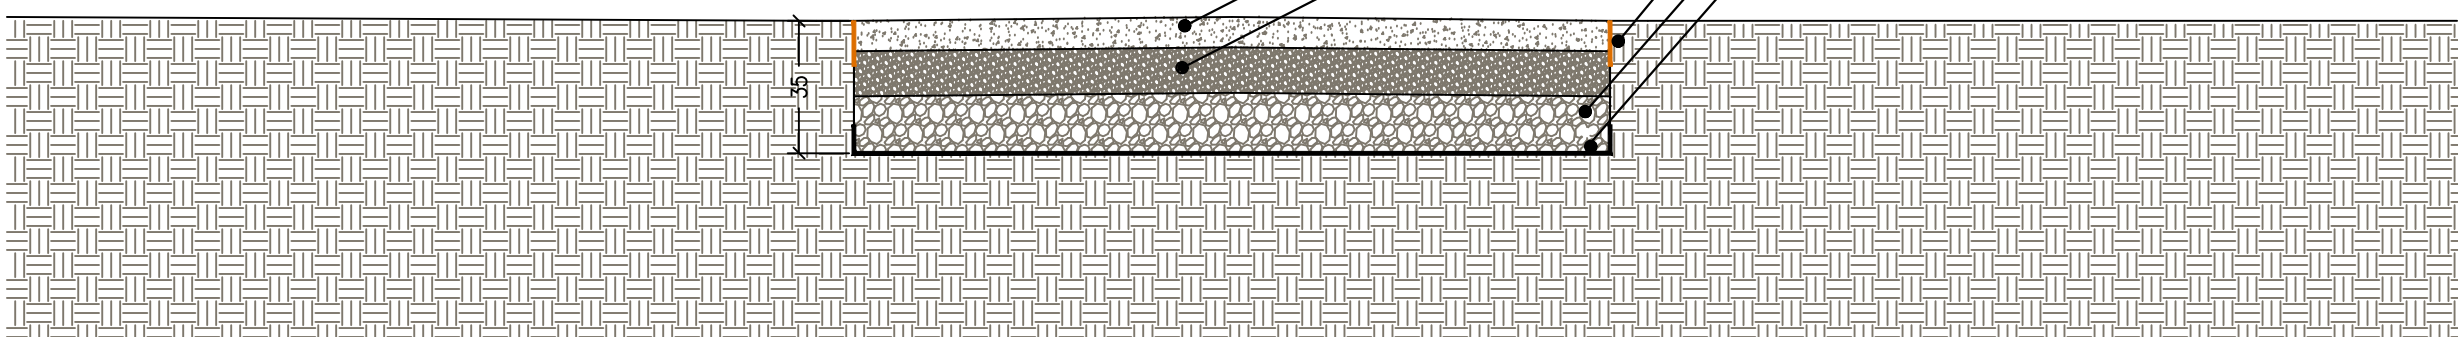

SEZIONE A-A'

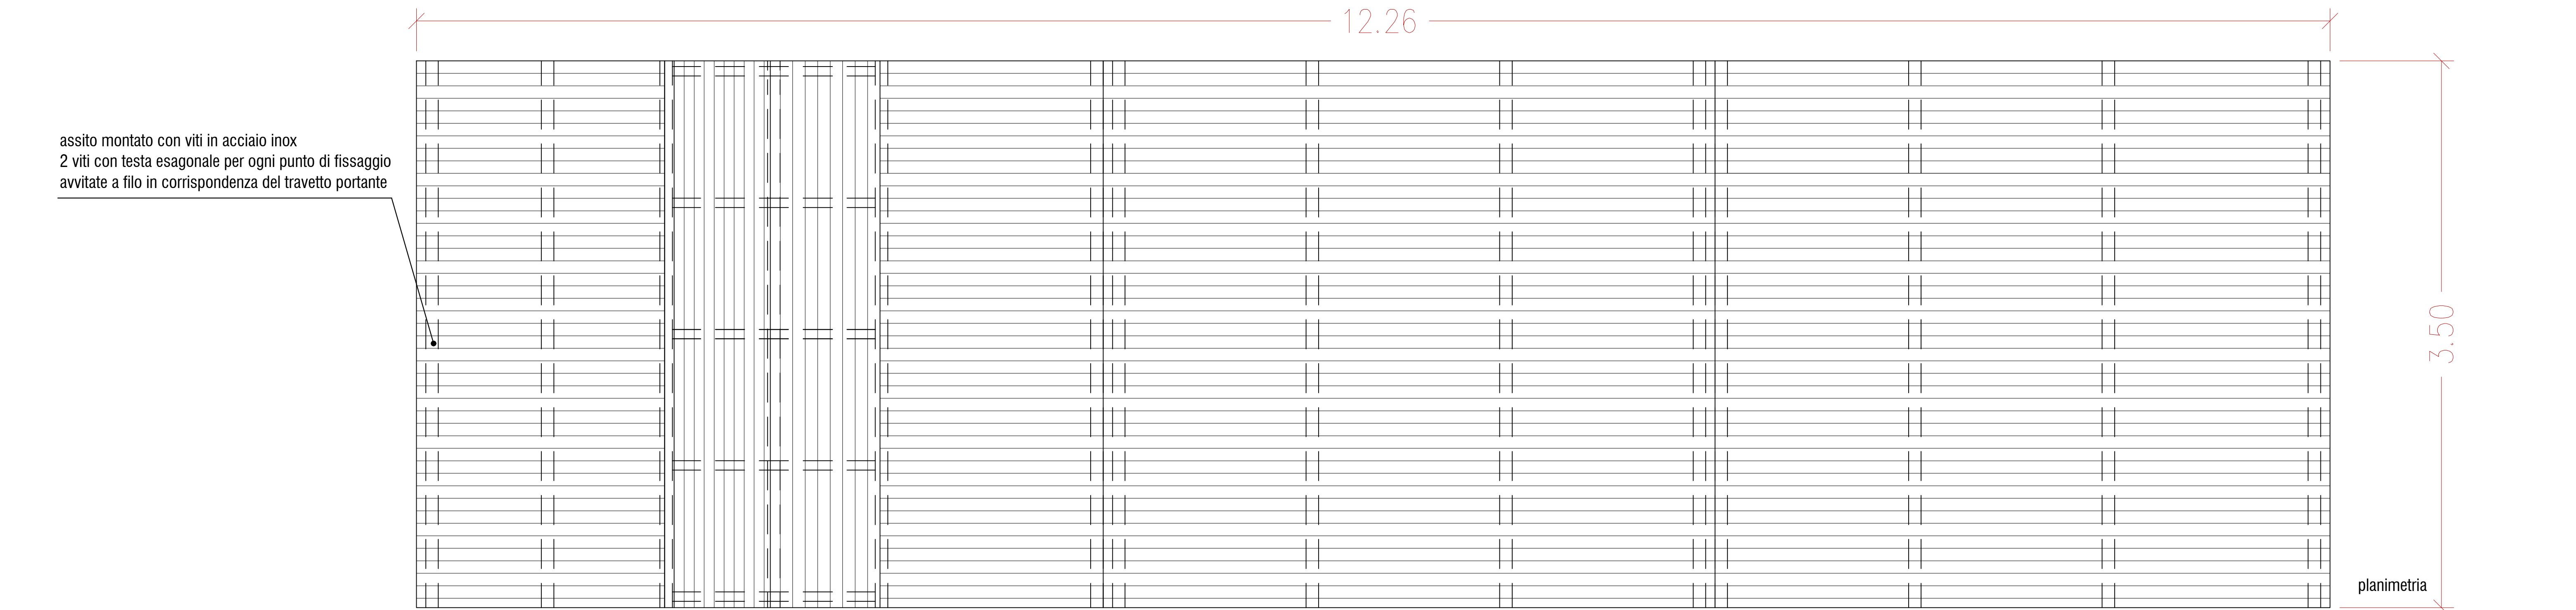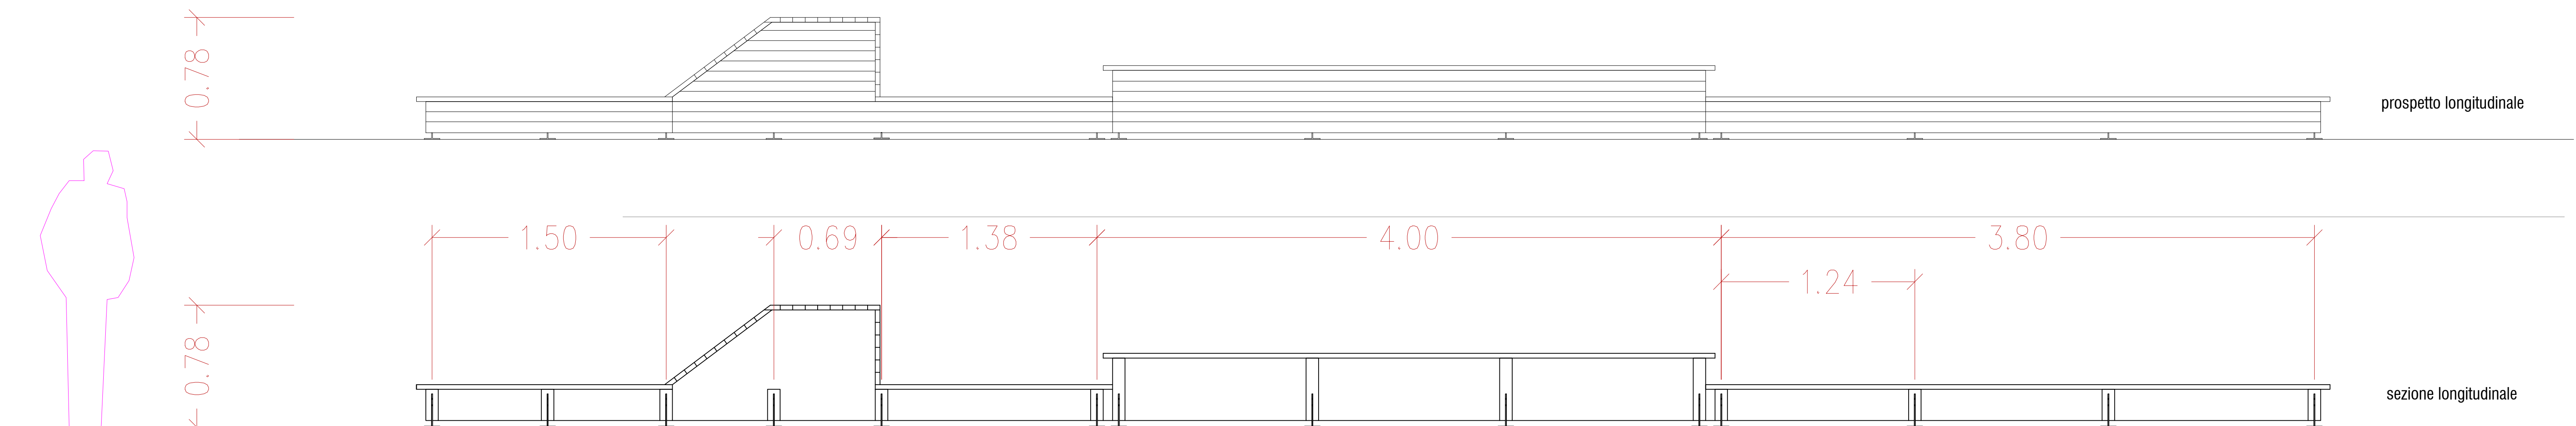

pezzi tavolato superficie

N. 50 tavole 3X8X400 cm

N. 25 tavole 3X8X350 cm

N. 50 tavole 3X8X400 cm

pezzi tavolato laterali

N. 10 tavole 3X8X158 cm

N. 25 tavole 3X8X282 cm


N. 50 tavole 3X8X160 cm

N. 50 tavole 3X8X174 cm

N. 15 tavole 3X8X380 cm

N. 10 tavole 3X8X394 cm

pezzi struttura portante

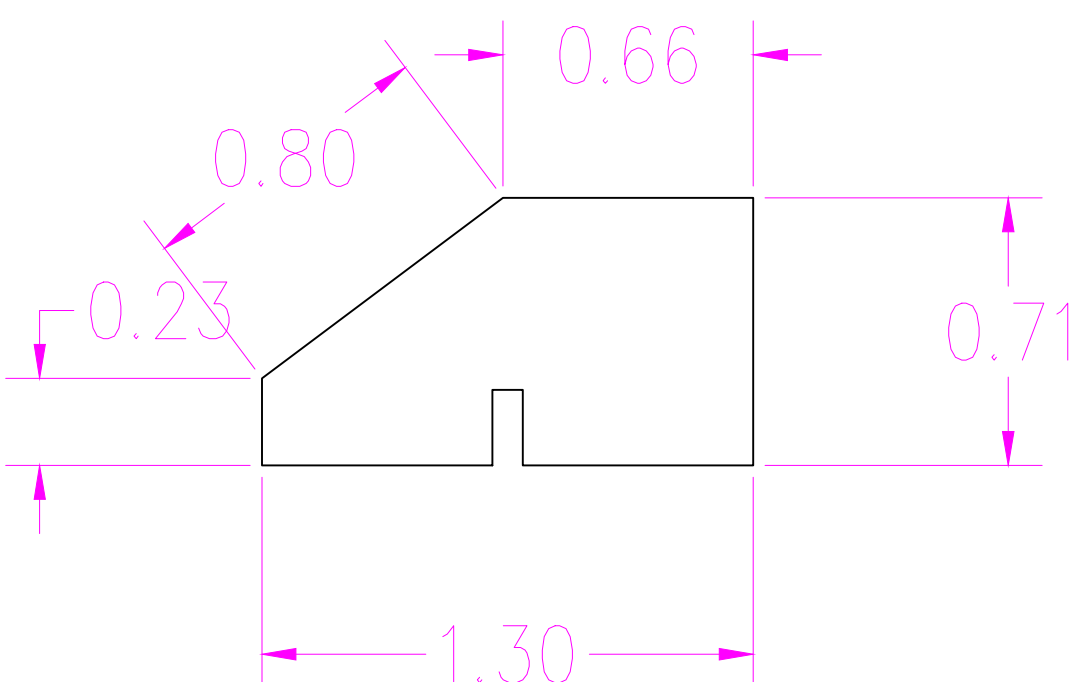


N. 5 profili sagomati spessore 8 cm

N. 10 travetti 20X8X350 cm
con taglio di 17 cm profondità

N. 4 travetti 40X8X350 cm
con taglio di 17 cm profondità

N. 42 basi travetti
tipo rotoblass F70

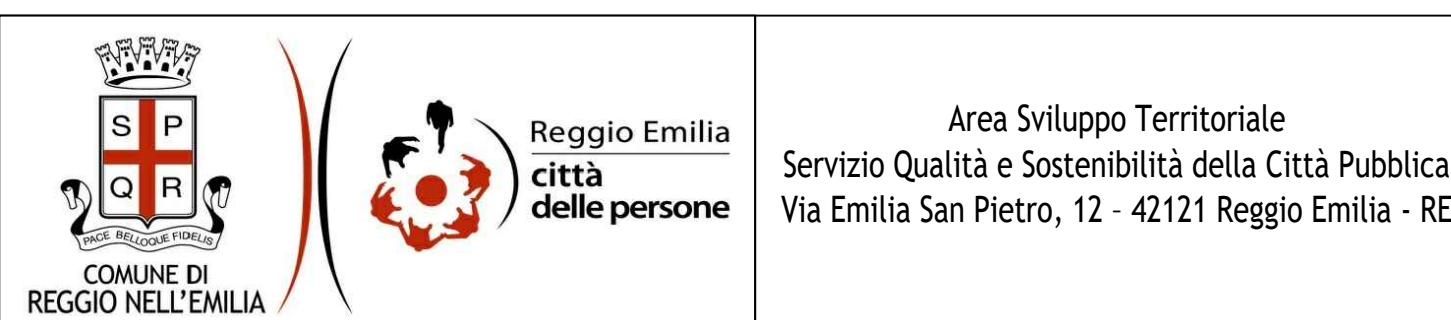

PROGETTO ESECUTIVO

TAVOLA:
4
PROGETTO DI REALIZZAZIONE PARCO DEL LEGNO
VIA CECATI

SEZIONI E PARTICOLARI COSTRUTTIVI

DATA:
Ottobre
2024
SCALA:
1:50/1:20
NORD:
N
PROGETTISTI:
GEOM. DANIELA PIVETTI
GEOM. ORNELLA SARDO
RESPONSABILE UNICO DI PROGETTO:
ARCH. ELENA MELLONI