

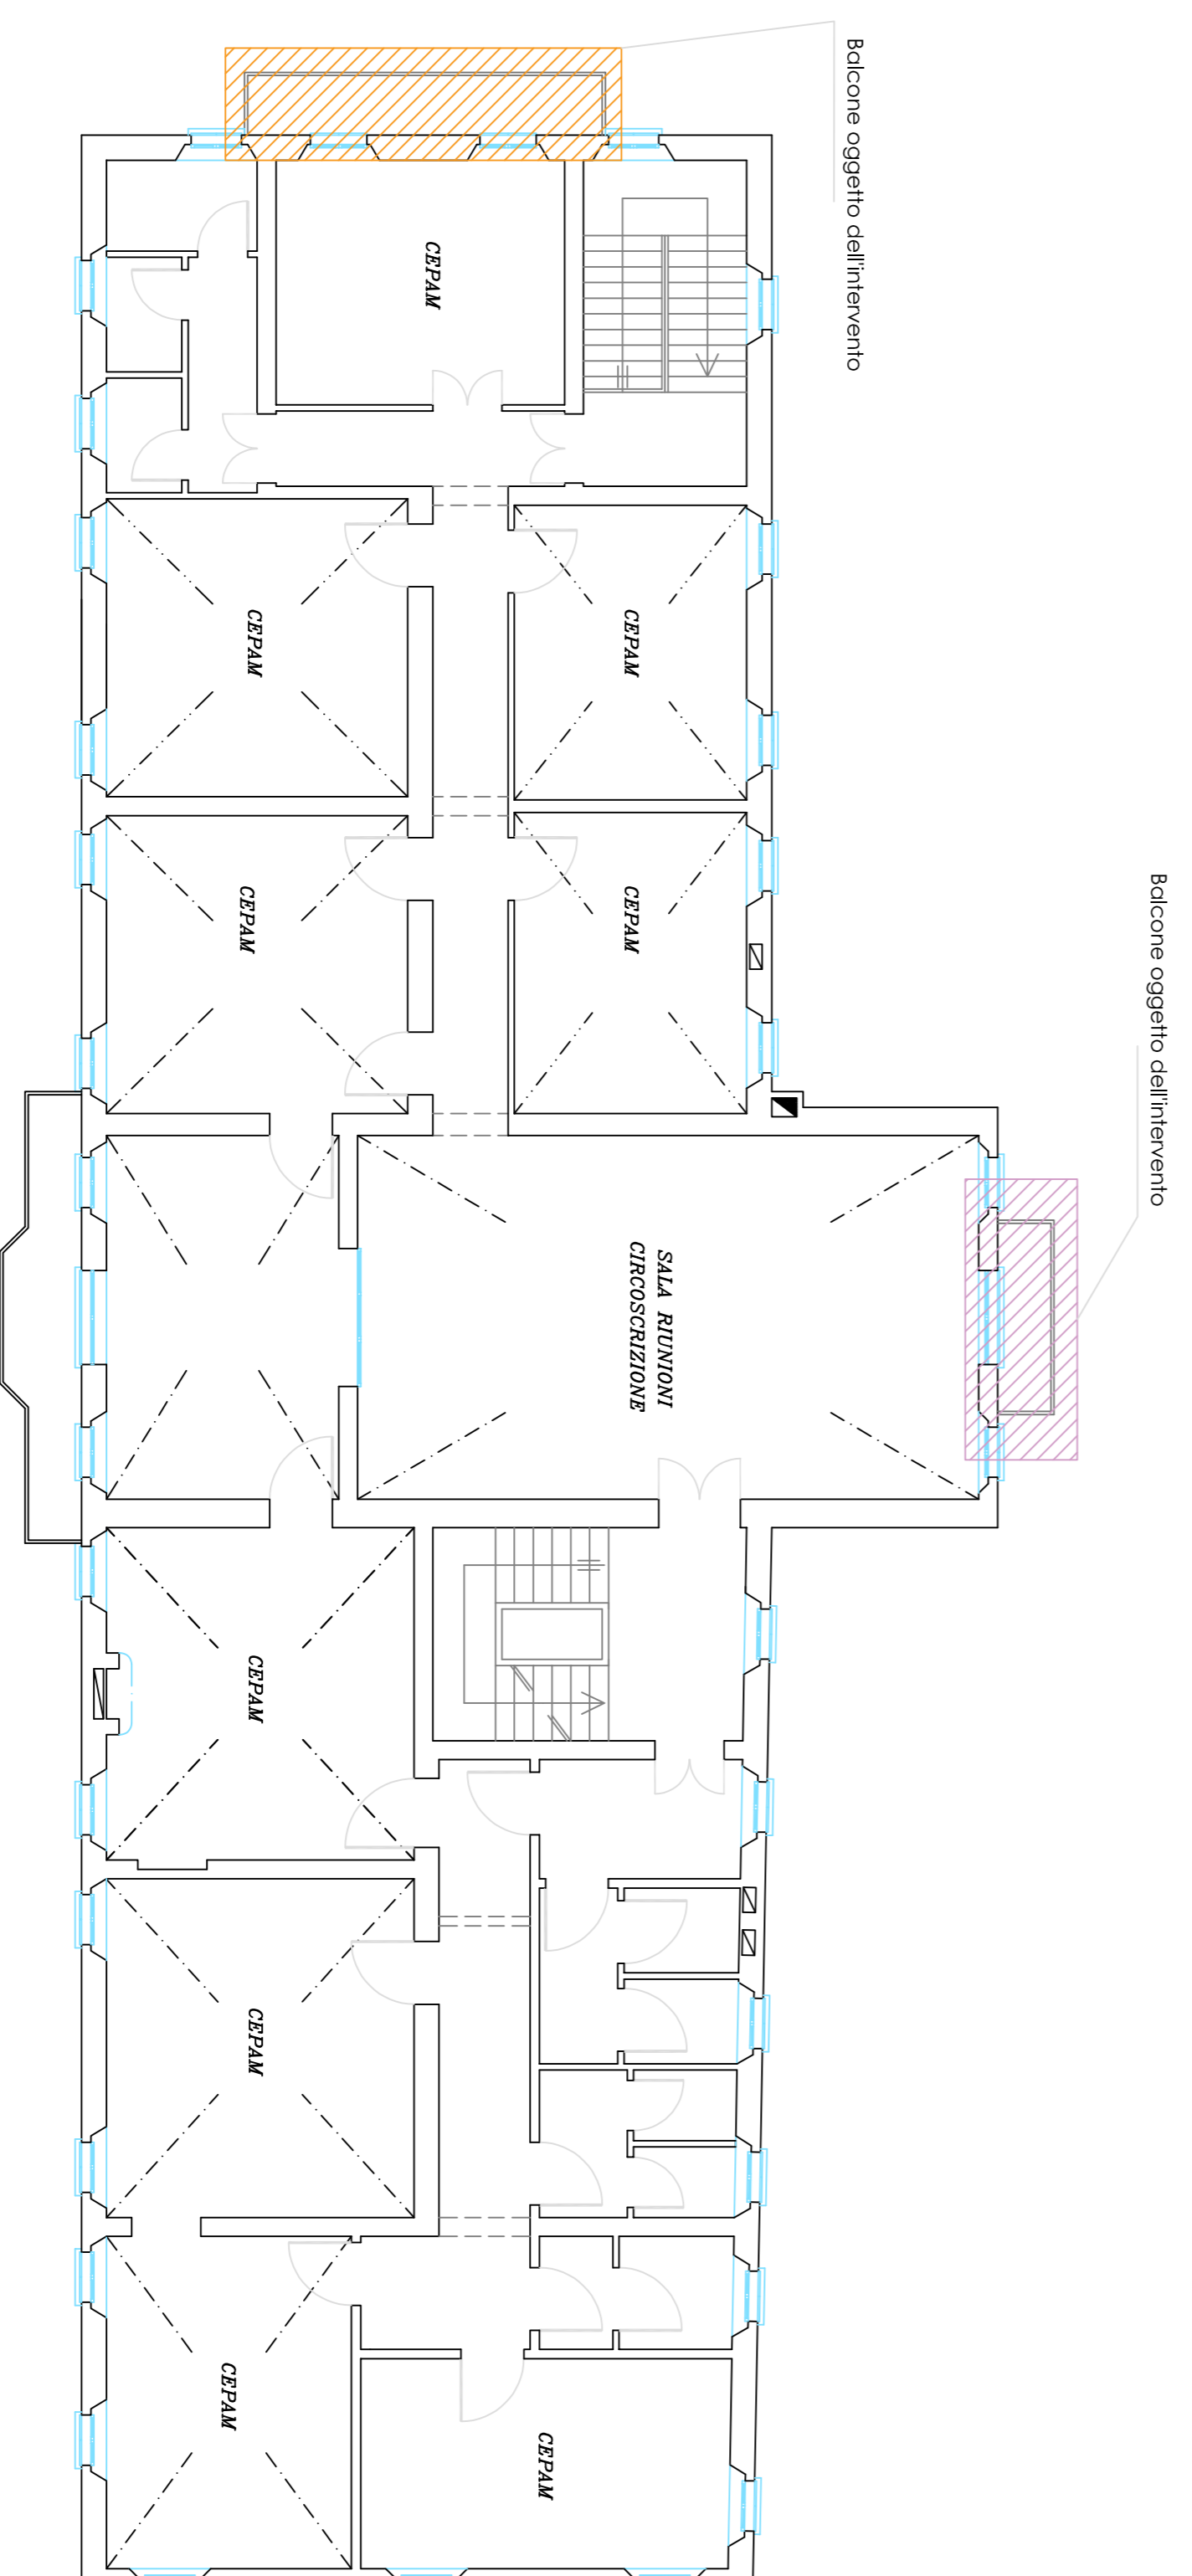



# BIBLIOTECA DI VILLA COUGNET

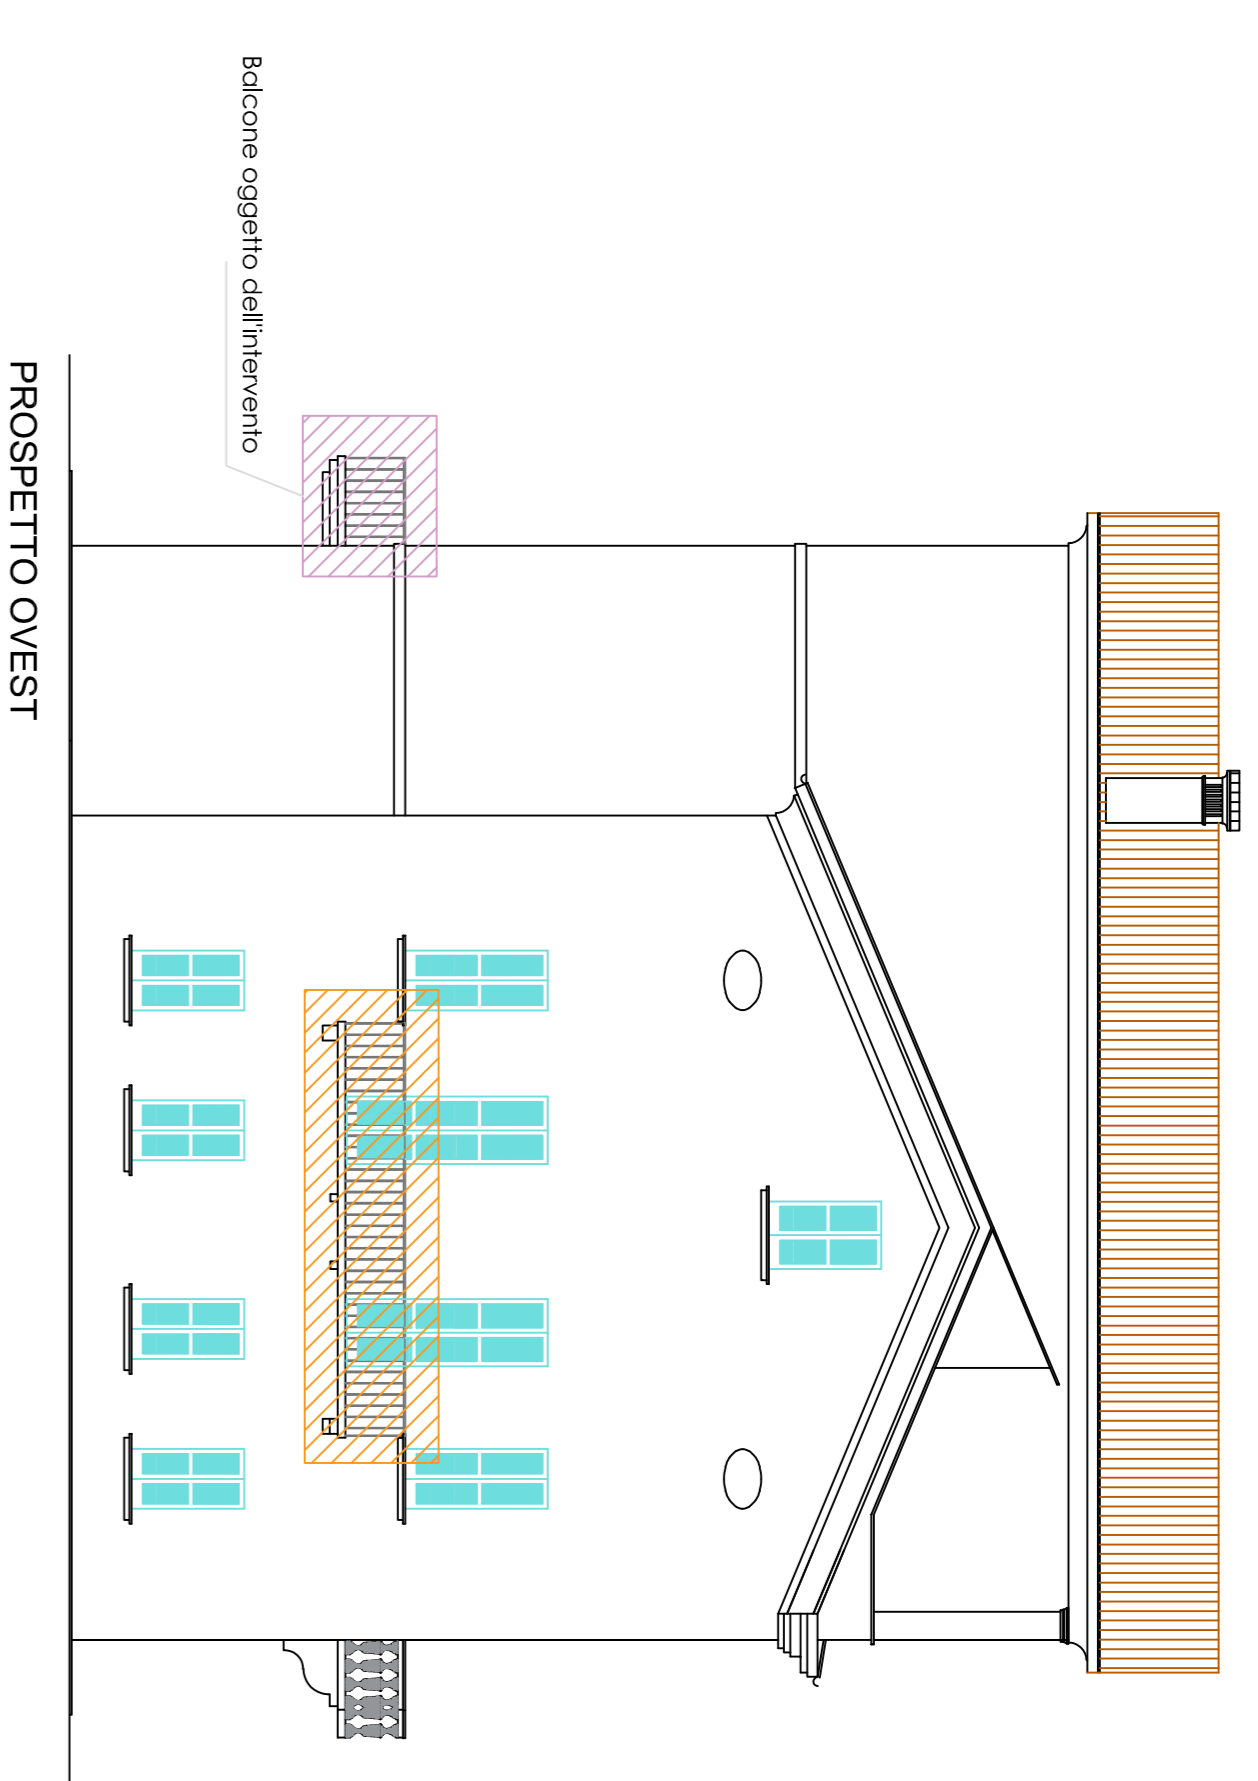

LEGENDA	
SIMBOLO	DEFINIZIONE
	Balcone facciata nord - spazzatura, raschiatura e realizzazione caldaia
	Portone in legno da sostituire
	Balcone facciata ovest - spazzatura, raschiatura e realizzazione caldaia

**COMUNE DI REGGIO EMILIA**  
AREA SVILUPPO TERRITORIALE  
SERVIZIO INGEGNERIA EDIFICI

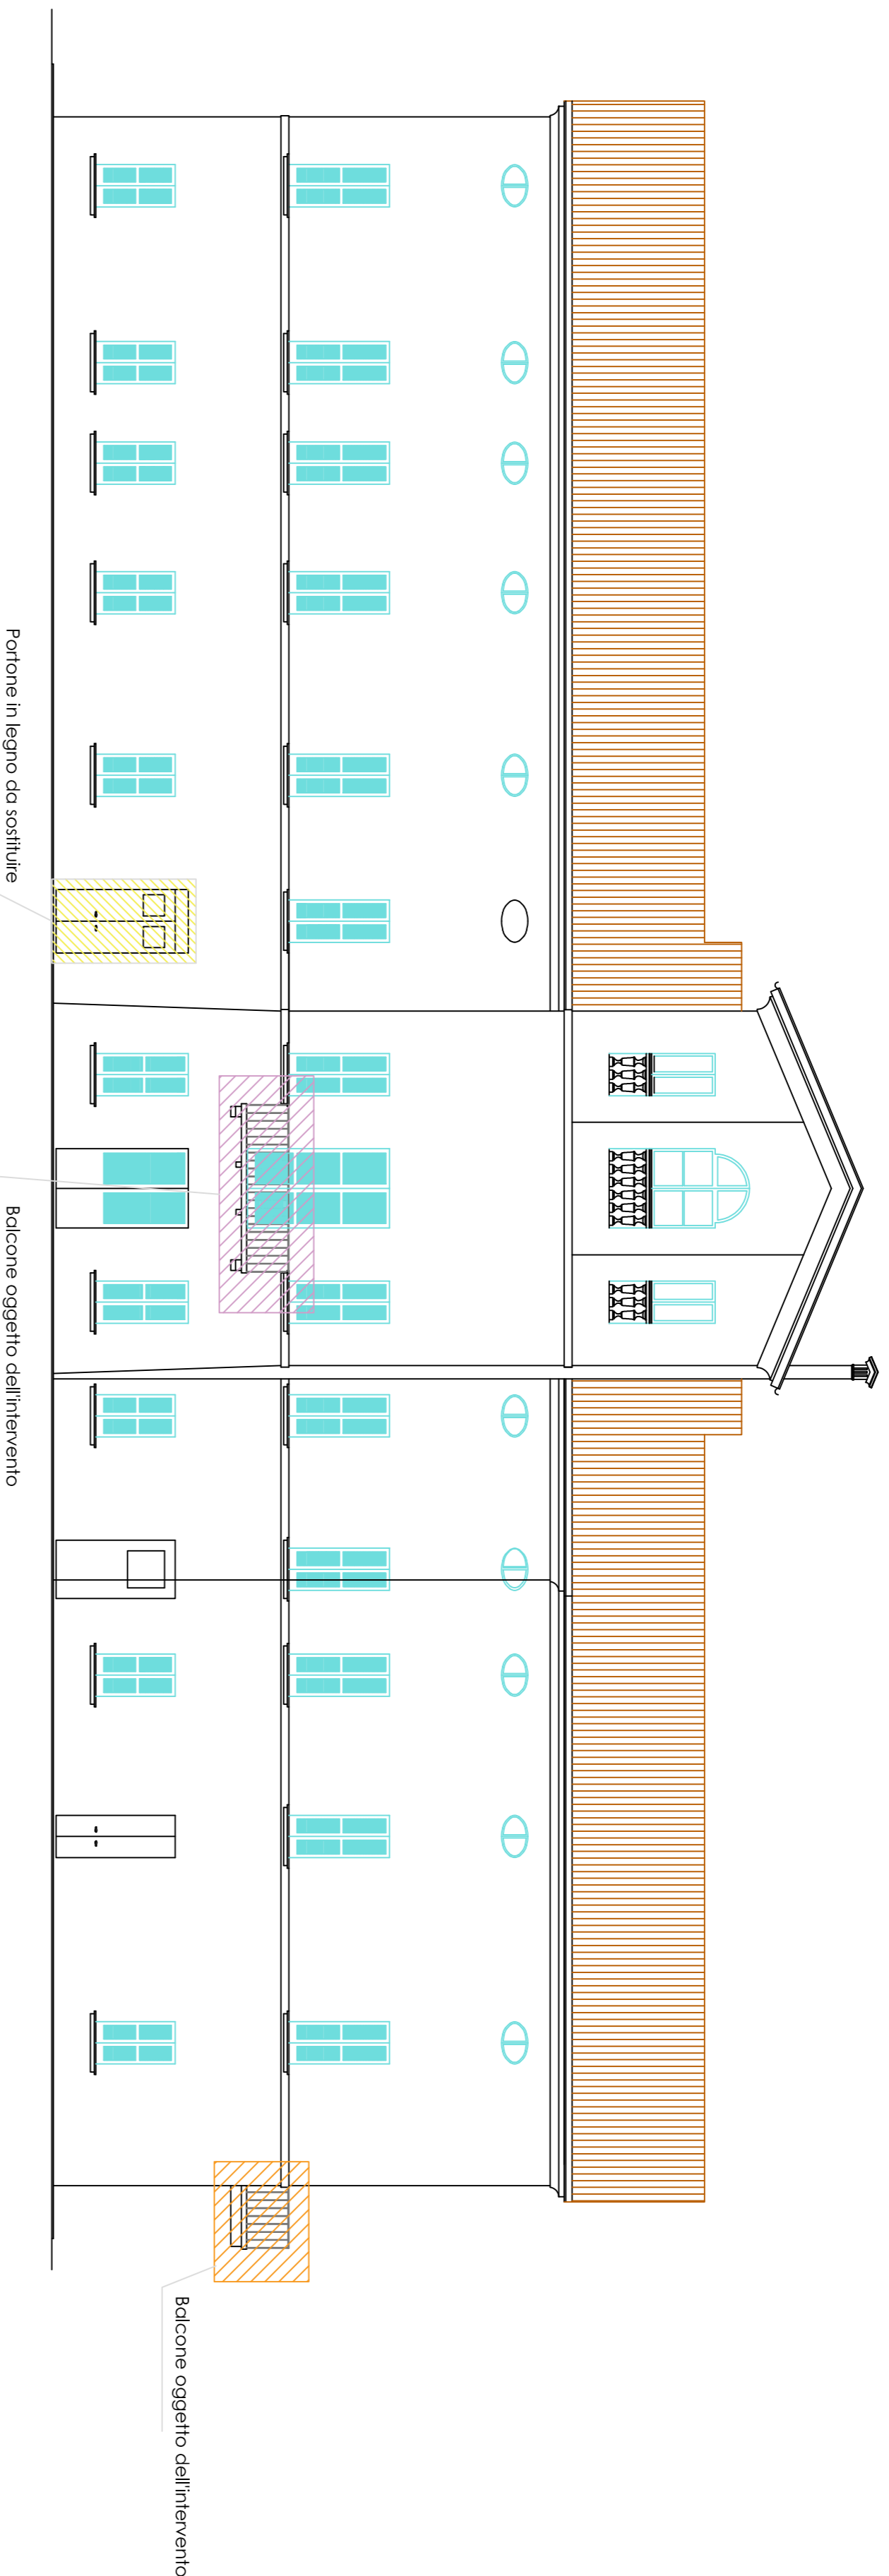

Reggio Emilia  
città  
delle persone



LAVORI DI MANUTENZIONE STRAORDINARIA  
DELLA BIBLIOTECA DI VILLA COUGNET - ANNO 2024

TAV 01 - PLANIMETRIA STATO DI PROGETTO  
MANUTENZIONE STRAORDINARIA BIBLIOTECHE

PROGETTISTA: ARCH. GIORGIA LOMBARINI  
COLL. PROGETTISTA: DOTT. ARCH. CINZIA ROMANINI  
GEOM. LARIA FELICI  
RESPONSABILE DEL PROCEDIMENTO: ING. EMANES TOSREGGIANI  
DIRIGENTE DEI SERVIZI: ING. EMANES TOSREGGIANI  
OTTOBRE 2024