


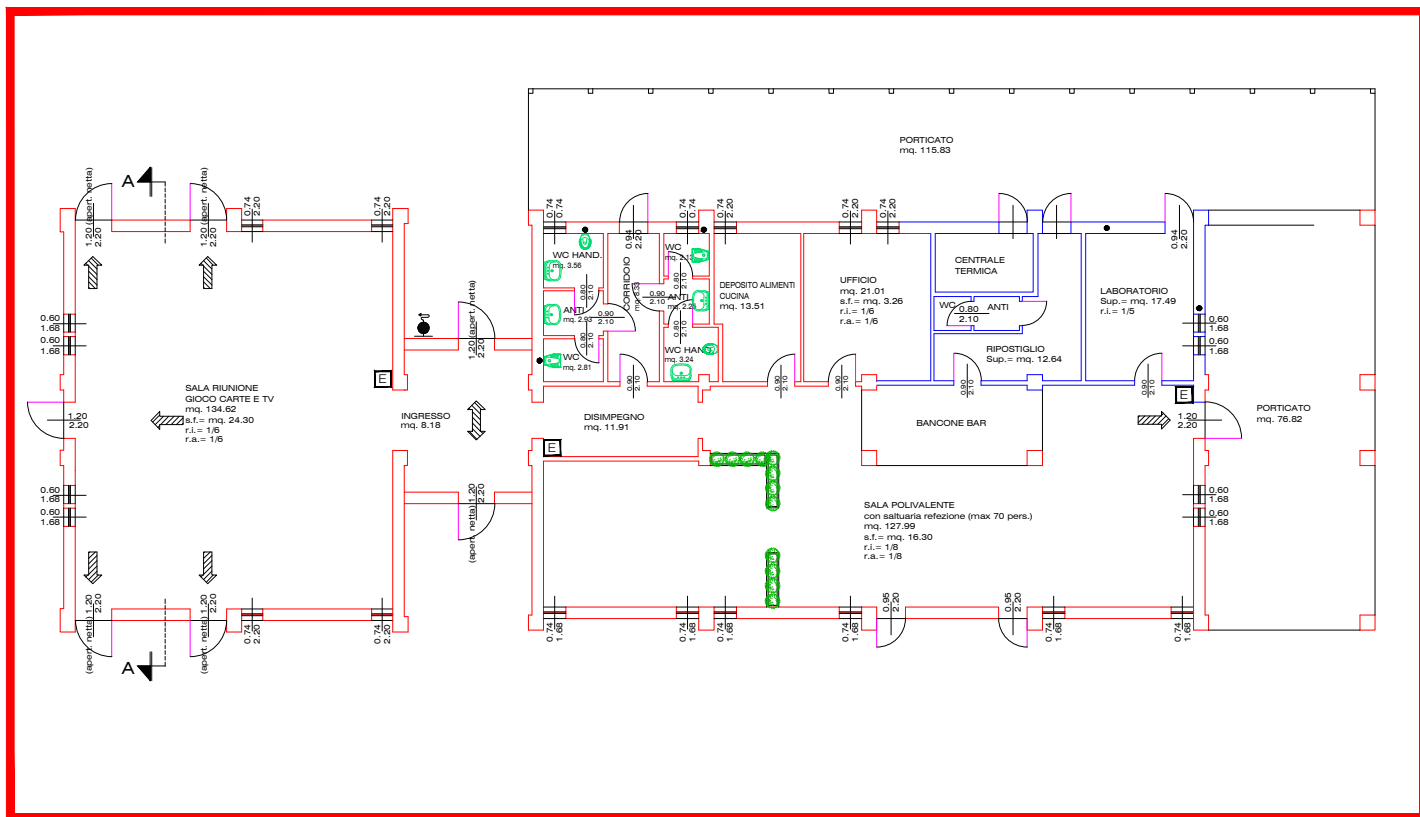

Dichiarazione di Rispondenza DI.RI



**Comune di Reggio Emilia
Servizio Ingegneria Edifici**

MANUTENZIONE STRAORDINARIA CENTRI SOCIALI - Anno 2024 -

**Centro sociale
Carrozzone**

Progettisti: arch. Cinzia Romanini geom. Ilaria Felici
Responsabile del procedimento: ing. Ermes Torreggiani
Dirigente: ing. Ermes Torreggiani

SCALA
1:250

DATA
ottobre 2024