


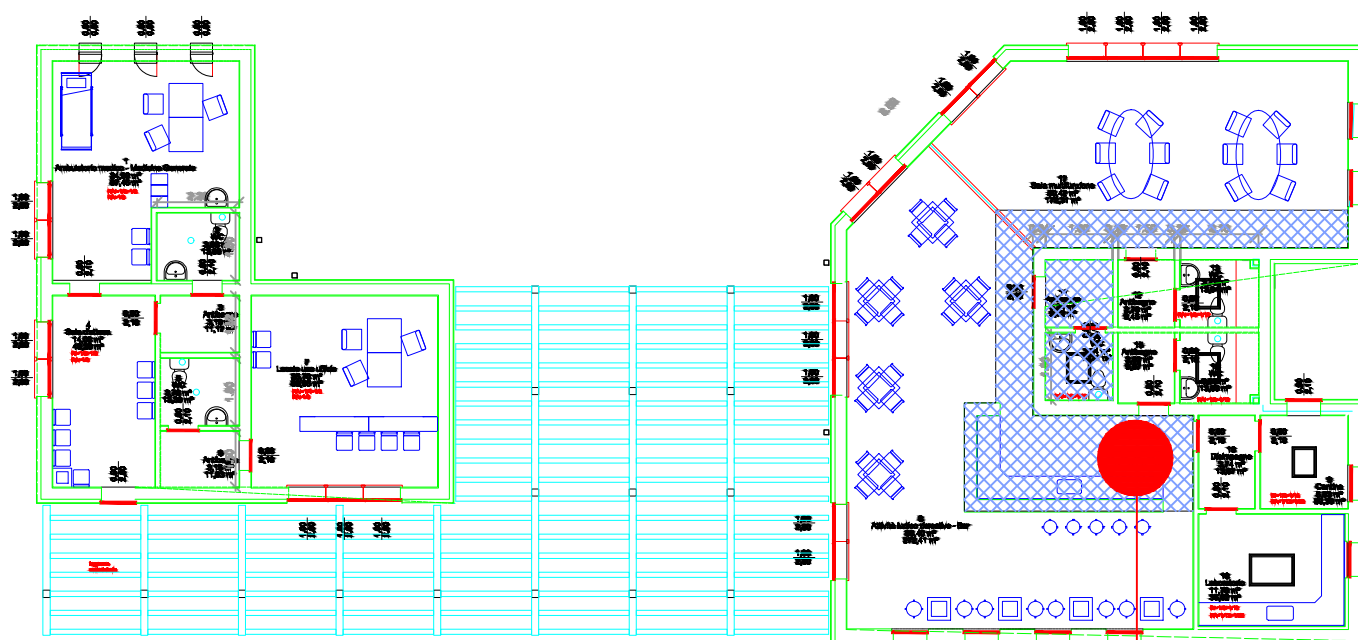

Allacciamento acqua calda zona bar



Comune di Reggio nell'Emilia

MANUTENZIONE STRAORDINARIA CENTRI SOCIALI - Anno 2024 -

Centro sociale
Foscato

Progettisti: arch. Cinzia Romanini geom. Ilaria Felici
Responsabile del procedimento: ing. Ermes Torreggiani
Dirigente: ing. Ermes Torreggiani

SCALA
1:200

DATA
ottobre 2024