




Dichiarazione di Rispondenza DI.RI

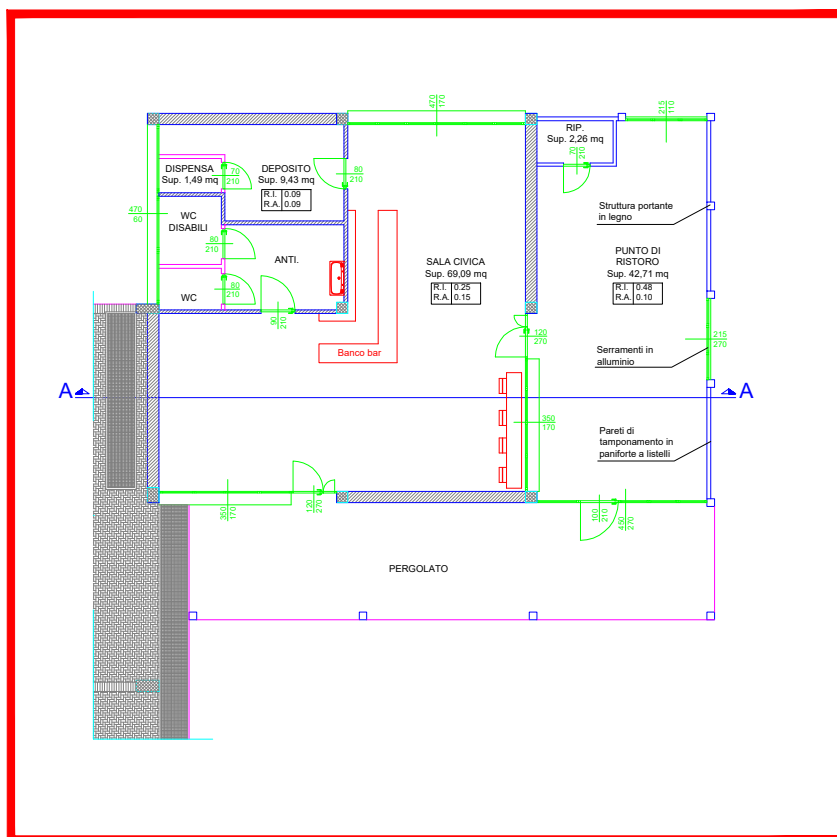

**Comune di Reggio Emilia
Servizio Ingegneria Edifici**

**MANUTENZIONE STRAORDINARIA CENTRI SOCIALI
- Anno 2024 -**

**Centro sociale
La Fornace**

Progettisti: arch. Cinzia Romanini geom. Ilaria Felici
Responsabile del procedimento: ing. Ermes Torreggiani
Dirigente: ing. Ermes Torreggiani

SCALA
1:200

DATA
ottobre 2024