


Rifacimento quadro elettrico generale e DIRI

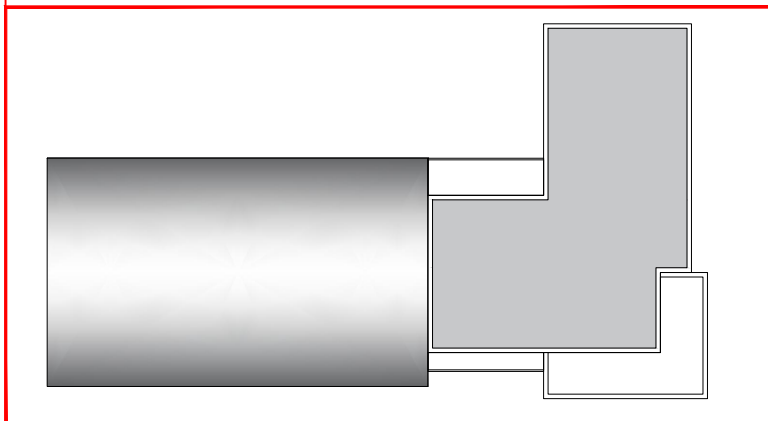

Comune di Reggio Emilia
Servizio Ingegneria Edifici

**MANUTENZIONE STRAORDINARIA CENTRI SOCIALI
- Anno 2024 -**

**Centro sociale
Pigal**

Progettisti: Arch. Cinzia Romanini geom. Felici Ilaria
Responsabile del procedimento: ing. Ermes Torreggiani
Dirigente: ing. Ermes Torreggiani

SCALA
1:500

DATA
ottobre 2024