


Riqualificazione CT
mediante sostituzione
pompe

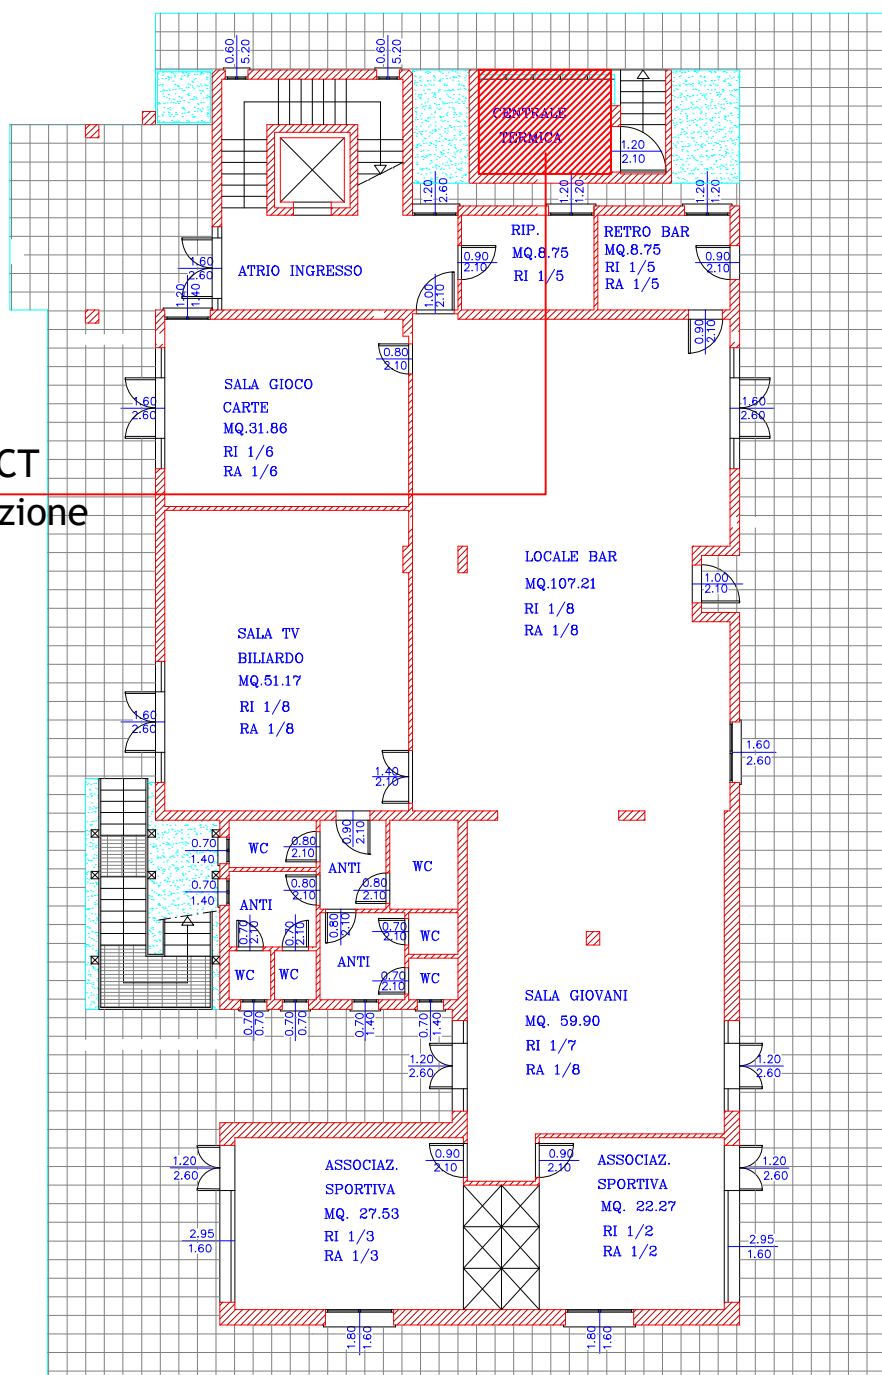

Comune di Reggio Emilia
Servizio Ingegneria Edifici

MANUTENZIONE STRAORDINARIA CENTRI SOCIALI - Anno 2024 -

Centro sociale
Rosta nuova

Progettisti: arch. Cinzia Romanini geom. Ilaria Felici
Responsabile del procedimento: ing. Ermes Torreggiani
Dirigente: ing. Ermes Torreggiani

SCALA
1:200

DATA
ottobre 2024