
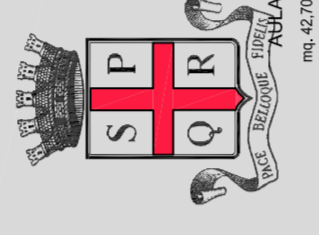


PARTICOLARE PACCHETTO PAVIMENTAZIONE IN CLS

BATTUTO DI CLS cm 10-15
CON FINITURA AL QUARZO
NP_26

TESSUTO NON TESSUTO
A11.007.005.g

MISTO RICICLIATO cm. 30-35
C01.016.020.c

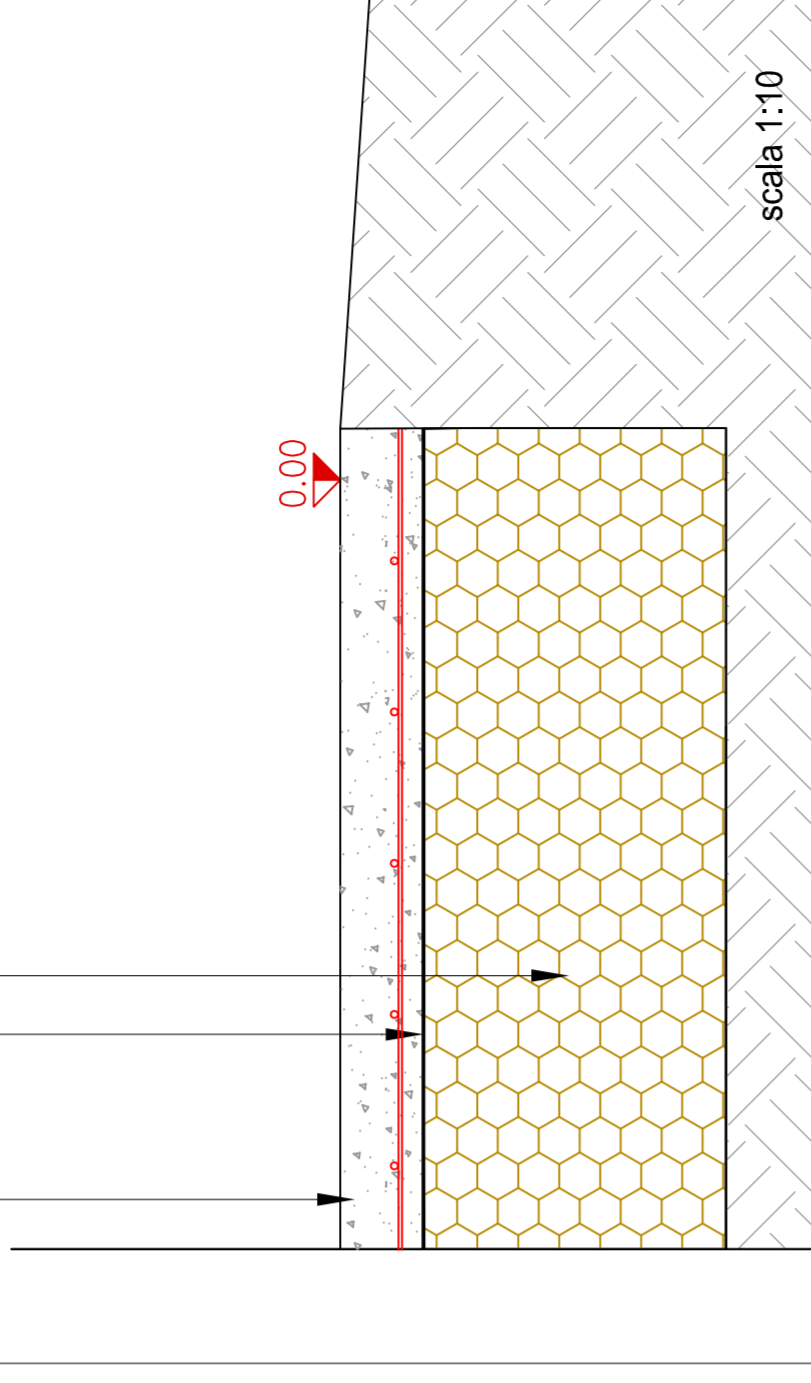

COMUNE DI REGGIO EMILIA

AREA SVILUPPO TERRITORIALE
SERVIZIO INGEGNERIA EDIFICI

mg. 42.70



LAVORI DI MANUTENZIONE STRAORDINARIA SCUOLE PRIMARIE
SEDI DI MENSE SCOLASTICHE
ZONA NORD-OVEST - ANNO 2024

Opere di completamento nuova mensa scolastica Valeriani

PLANIMETRIA AREA CORTILIVA

scala 1:200

PROGETTISTI: ARCH. GIORGIA LOMBARDINI
COLL. DEL PROGETTISTA: GEOM. ILARIA FELICI, DOTT. ARCH. CINZIA ROMANINI
RESPONSABILE DEL PROCEDIMENTO: ING. ERMES TORREGGIANI
DIRIGENTE DEL SERVIZIO: ING. ERMES TORREGGIANI

novembre 2024

