


LEGENDA:
 +0.00 QUOTE ALTIMETRICHE (0.00 = 85.70)
 Cassonetto (+1.00 = 86.70)

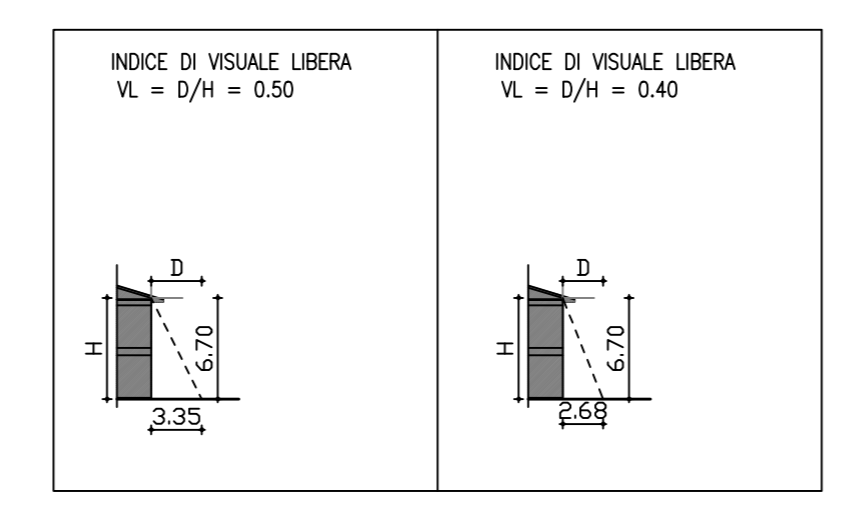

PROGETTO					PROGETTO				
LOTTO	EDIFICIO	PIANI	USO	N. alloggi	LOTTO	EDIFICIO	PIANI	USO	N. alloggi
1	4 unifamiliari accorpate	2p	Res. a1	4	7	unifamiliare	2p	a1	1/2
2	bifamiliare	*	a1	2	8	*	*	a1	1
3	4 unifamiliari schiera	*	a1	4	9	3 unifamiliari schiera	*	a1	3
4	unifamiliare	*	a1	1/2	10	bifamiliare	*	a1	2
5	*	*	a1	1/2	11	*	*	a1	2
6	*	*	a1	1/2	12	condominio - ERS	3p	a1	4
						- Terz.	2p	b1, b2, b3, b4, b5	
									Totale n. max alloggi 30

Titolo: PIANO URBANISTICO ATTUATIVO Intervento ANS 4-6a in Via San Rigo SAN RICO - REGGIO EMILIA		Progetto: ARCHITETTO UGO CARAPEZZI VIA ALEARDI 30/1 - REGGIO EMILIA INGEGNERE GIUSEPPE HERMAN VIA 1° MAGGIO - CASTELNOVO MONTI (RE)	
Proprietà: EDIL BELLI s.r.l. Via Oberdan 1/5 MONTECAVOLO - RE		Data: 25.07.2024 Revisione: 20.03.2023 Data:	
Disegno: PLANIMETRIA GENERALE TIPOLOGIE E PROFILI		Scala: 1:500 Foglio: 4.2	