



Area Sviluppo Territoriale
Servizio Mobilità Urbana

via Emilia San Pietro, 12- 42121 Reggio Emilia
mobility.manager@comune.re.it

progetto Bici in Comune
promosso da Ministro per lo Sport e i Giovani
in collaborazione con Sport e Salute Spa e ANCI

PEDALALACITTA'

2_ DOCUMENTAZIONE FOTOGRAFICA



DIRIGENTE:

Arch Paolo Gandolfi

GRUPPO DI LAVORO:

**arch. Laura Degl'Incerti Tocci
dott.ssa Sara Cavazzoni**

dicembre 2024

Indice generale

LINEA 1.....	2
LINEA 2.....	7
LINEA 3.....	8

LINEA 1

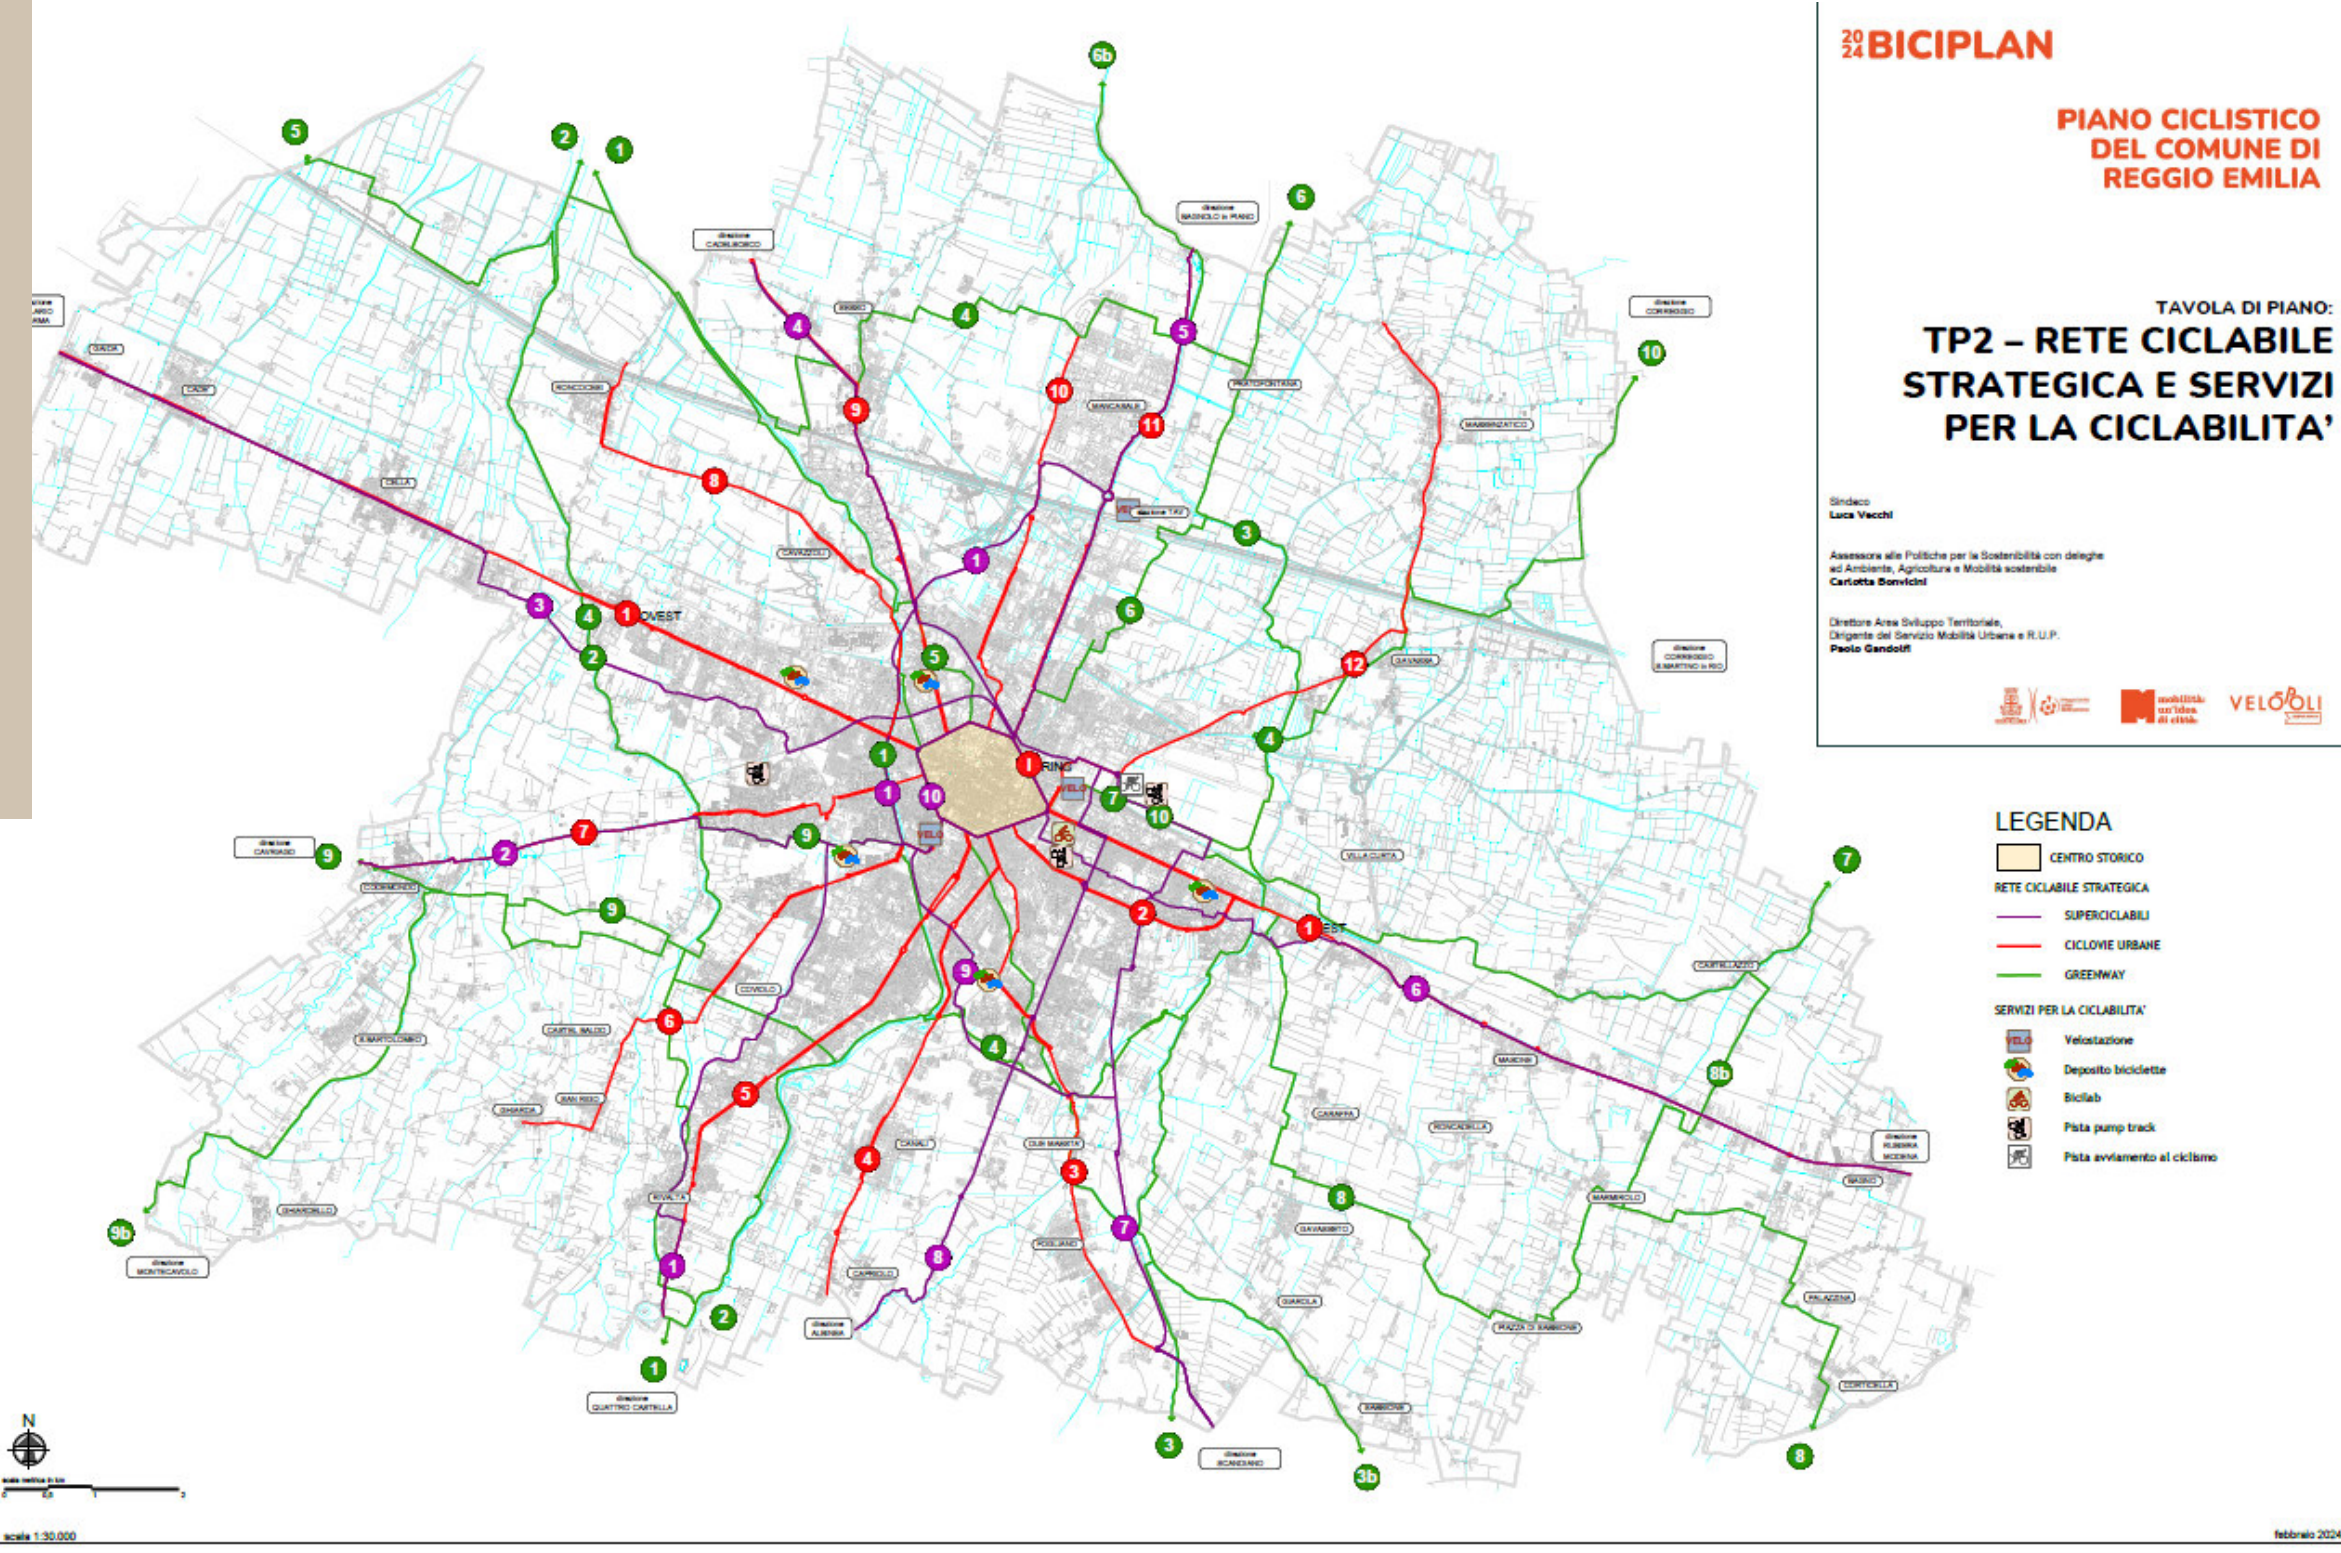


TAVOLA DI PIANO:
**TP2C – SISTEMA DELLE
GREENWAY**

Sindaco
Luca Vecchi

Assessore alle Politiche per la Sostenibilità con deleghe
ad Ambiente, Agricoltura e Mobilità sostenibile
Carlotta Bonvicini

Direttore Area Sviluppo Territoriale,
Dirigente del Servizio Mobilità Urbana e R.U.P.
Paolo Gandolfi



LEGENDA

CENTRO STORICO

GREENWAY


- 1** Direzionale
1 GRW1 Crostolo
2 GRW2 Modolese
3 GRW3 Rodano - Acque Chiane - Lodola
4 GRW4 Canale di Secchia
5 GRW5 GiraRE (percorso anulare passante da Casa Manfredi)
6 GRW6 Oasi Ca' Pegliotta - Casa P. di Cervi
7 GRW7 Prato Fontana
8 GRW8 Canale Tassone
9 GRW9 Castellazzo
10 GRW10 Corticella
11 GRW11 Mammolo
12 GRW12 Canale d'Enza
13 GRW13 Riva Cavola
14 GRW14 Canale Navile

Isocrona



Scala 1:50.000

febbraio 2024

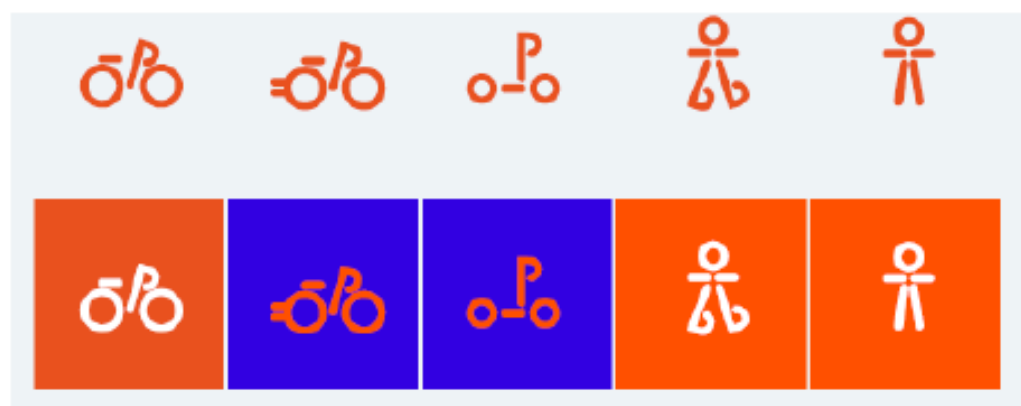

Esempio di fermapiEDE
per ciclisti
caratterizzato dalla
grafica VelOPOLI

Esempi di segnaletica come indicato nel BICIPLAN2024



	R	G	B	C	M	Y	K
CICLOVIA 1	255	0	0	0%	99%	100%	0%
CICLOVIA 2	255	175	20	0%	35%	99%	0%
CICLOVIA 3	0	255	0	63%	0%	100%	0%
CICLOVIA 4	0	255	255	52%	0%	13%	0%
CICLOVIA 5	255	0	255	27%	82%	0%	0%
CICLOVIA 6	155	55	143	44%	93%	4%	0%
CICLOVIA 7	170	120	10	30%	50%	100%	11%
CICLOVIA 8	0	155	255	70%	33%	0%	0%
CICLOVIA 9	20	148	54	84%	17%	100%	4%
CICLOVIA 10	0	0	255	88%	77%	0%	0%
CICLOVIA 11	180	0	0	20%	100%	100%	13%
CICLOVIA 12	110	50	20	35%	80%	99%	44%
RING I	255	255	0	6%	0%	97%	0%

Progetto della segnaletica di indirizzamento:
i 13 segnali proposti per gli itinerari delle ciclovie e i relativi codici colore



Reggio Emilia: esempio
di cartello per
destinazioni secondarie

L'indicazione della pista
ciclabile può essere
omessa e le distanze
sostituite con i tempi



Reggio Emilia: esempio di
segnaletica orizzontale con il
numero ed il colore dell'itinerario

Segnaletica orizzontale

Per quanto riguarda la **segnaletica di indirizzamento orizzontale**, il progetto prevede di distinguere mediante i differenti colori associati alle diverse Ciclovie anche i pittogrammi da riportare sull'asfalto, lungo l'intero sviluppo di ciascuna Ciclovie, in modo tale da facilitarne - insieme alla segnaletica verticale - la leggibilità e la riconoscibilità.

Si tratta di un intervento utile soprattutto nella prima fase di inaugurazione di un itinerario, che può essere lasciato decadere una volta consolidato l'uso, per riprenderlo eventualmente solo in corrispondenza di punti complessi.

LINEA 2

Campo Atletica Leggera “Virgilio Camparada”_
stato attuale posizione sosta biciclette



nuovi modelli di portabiciclette adottati
dall'Amministrazione Comunale nelle aree sosta
pubbliche



LINEA 3

Gare di livello nazionale nelle quali prevedere eventi relativi al progetto PEDALALACITTA'


→ 22 MAGGIO 2025



→ GRAN FONDO MATILDICA 2025 - 31 AGOSTO 2025



→ Evento per inaugurazione del BICILAB

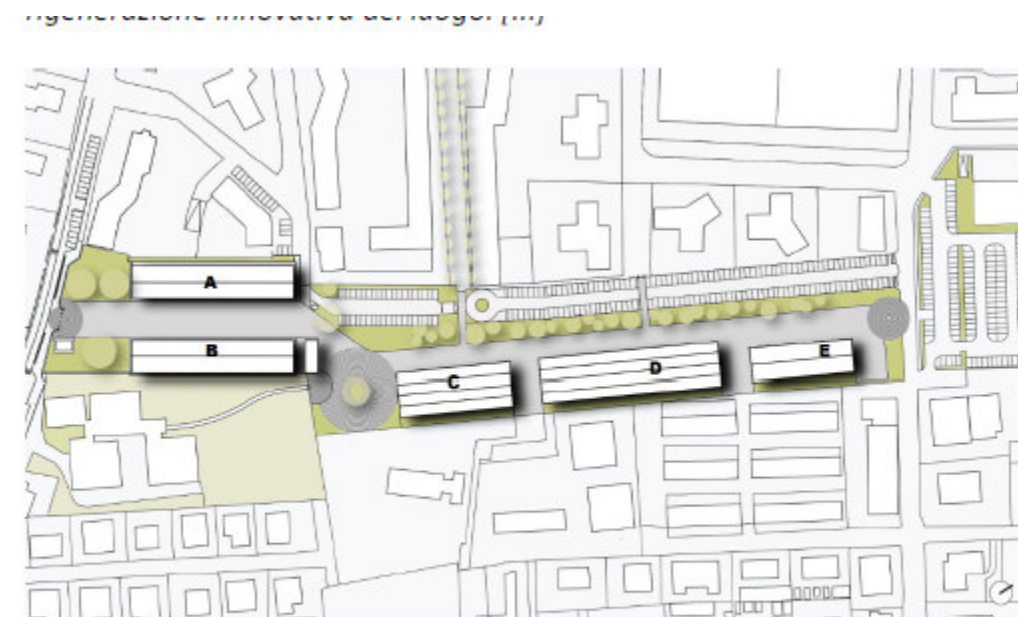

Planimetria dell'area Polveriera. Il BiciLab verrà realizzato nel fabbricato "E"

