

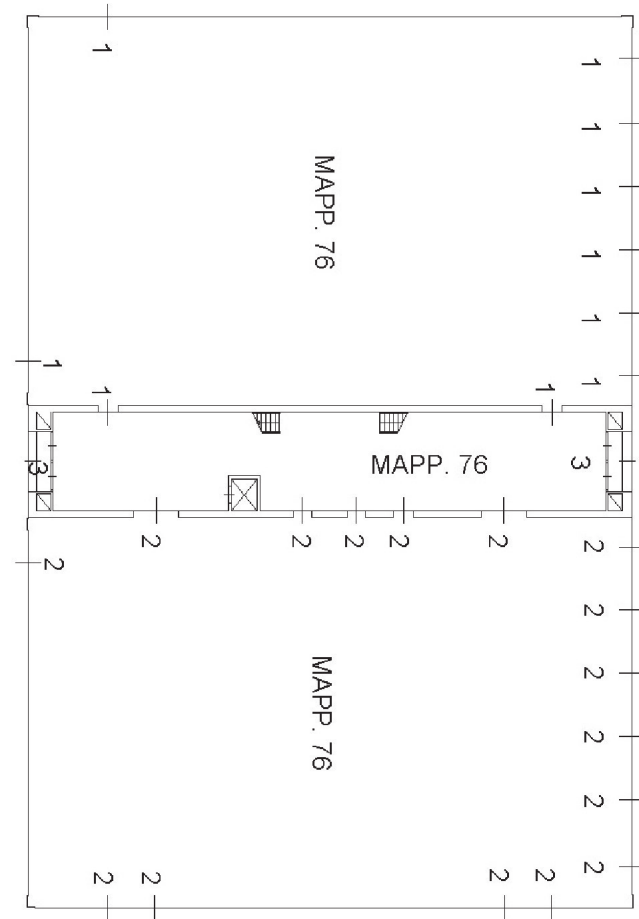


<b>ELABORATO PLANIMETRICO</b>	Compilato da: Morisi Roberto	Iscritto all'albo: Geometri	Prov. Reggio Emilia	N. 1946
Comune di Reggio Nell'emilia	Sezione:	Foglio: 128	Particella: 76	Protocollo n. del
Dimostrazione grafica dei subalterni			Tipo Mappale n. del	Scala 1 : 500


**PIANO TERRA**

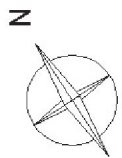

**PIANO PRIMO**

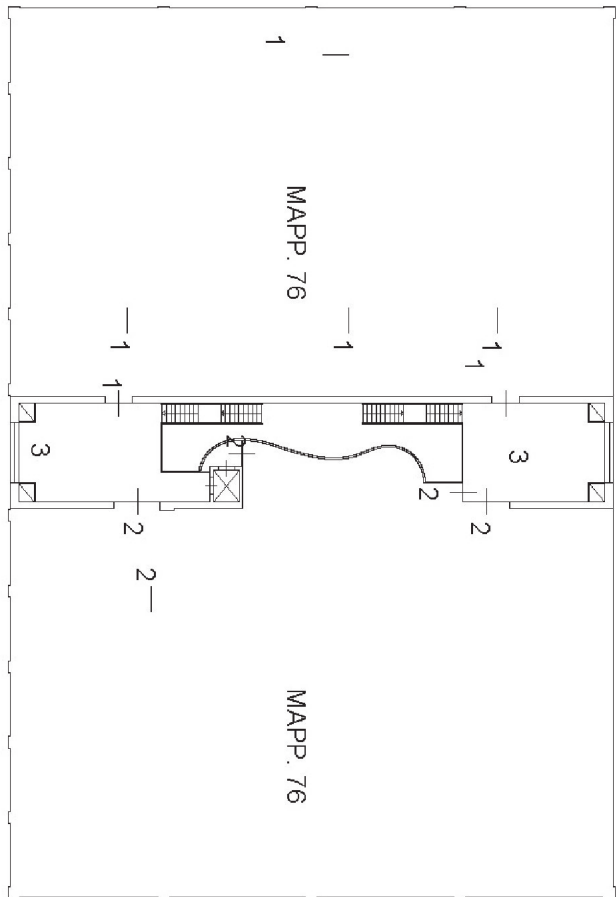


**PIANO TERRA**  
 h= 2.70

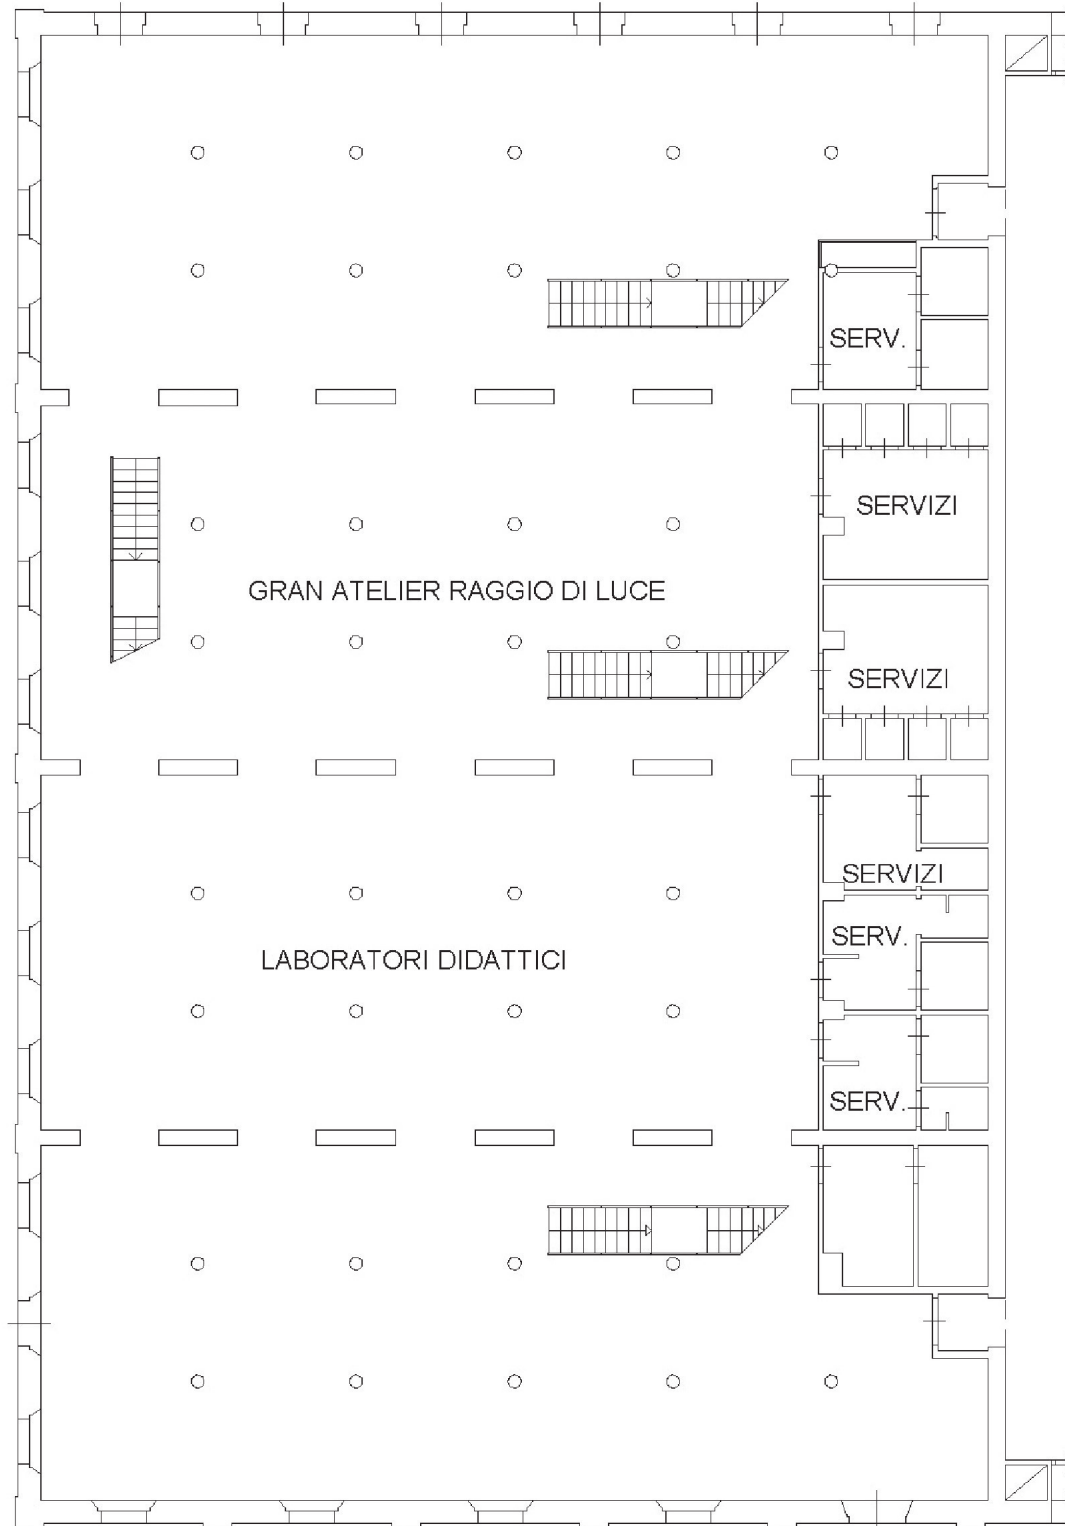



ALTRA U.I.U.

**PIANO PRIMO**  
 h= varie

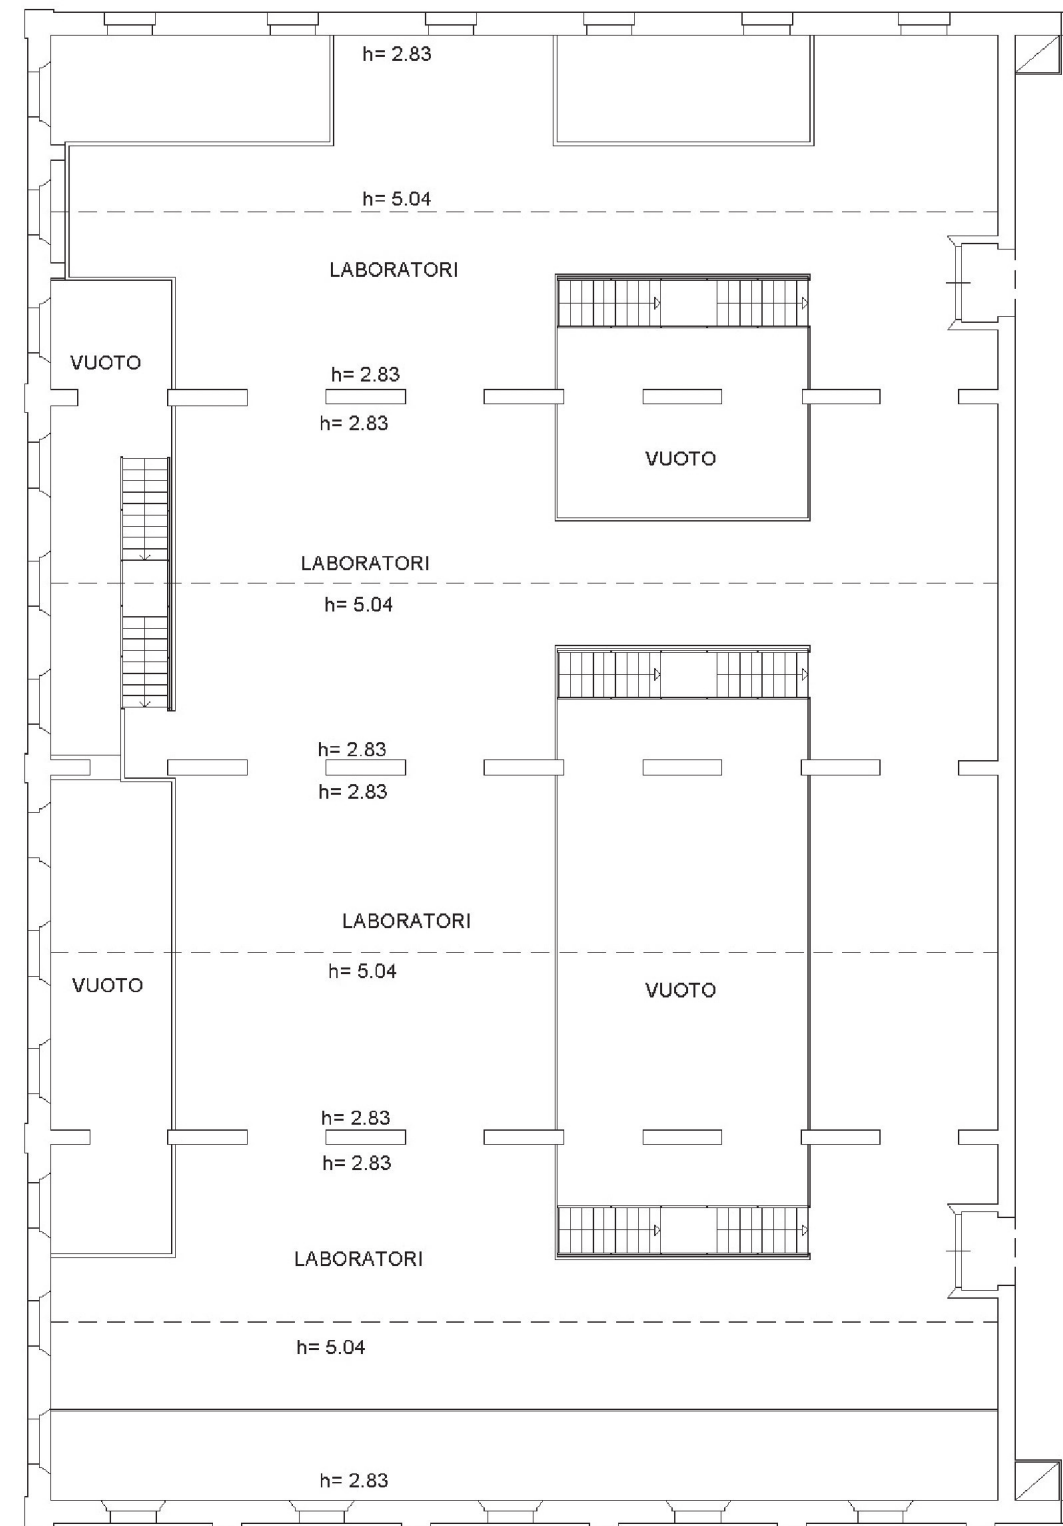


ALTRA U.I.U.

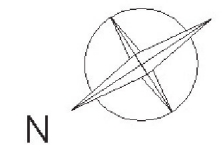


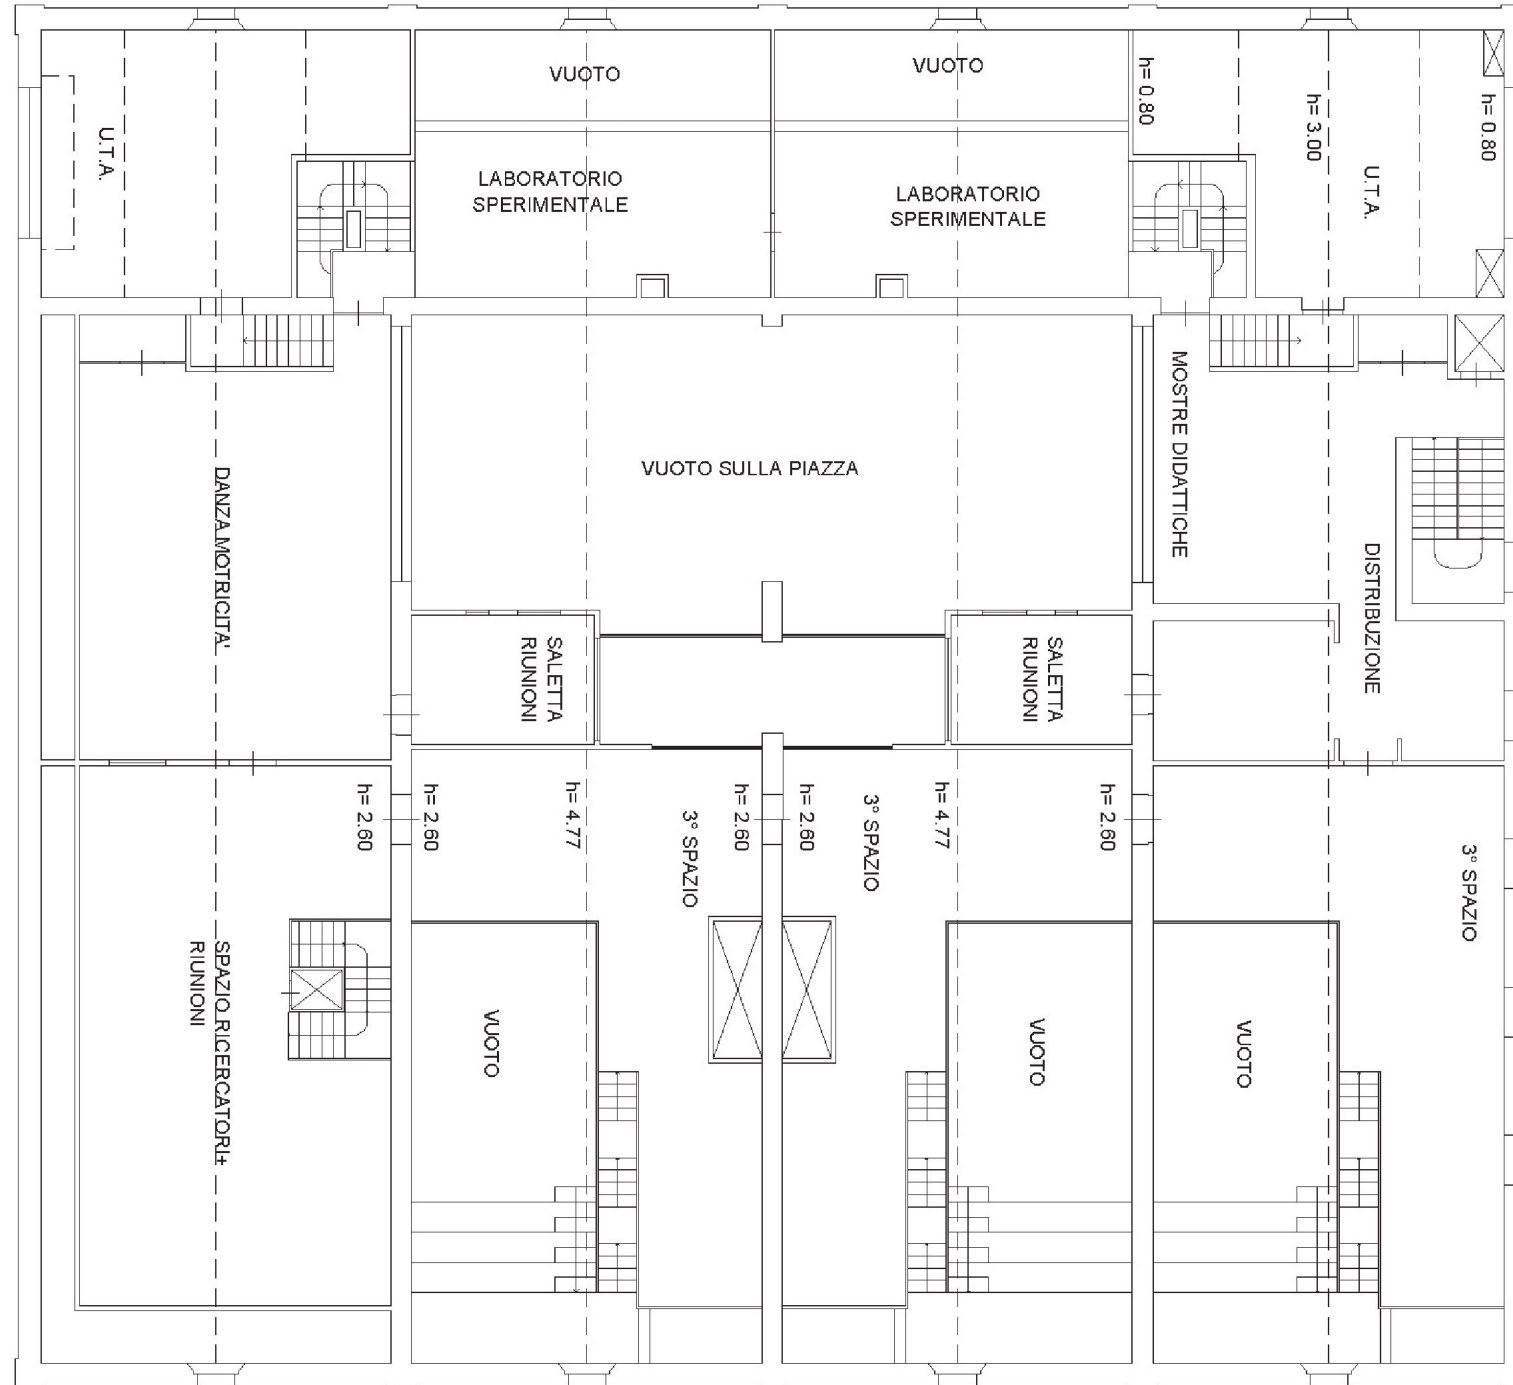


**PIANO PRIMO**  
hm=3.69

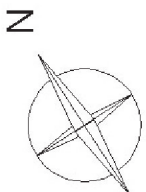

**PIANO TERRA**  
 h= varie

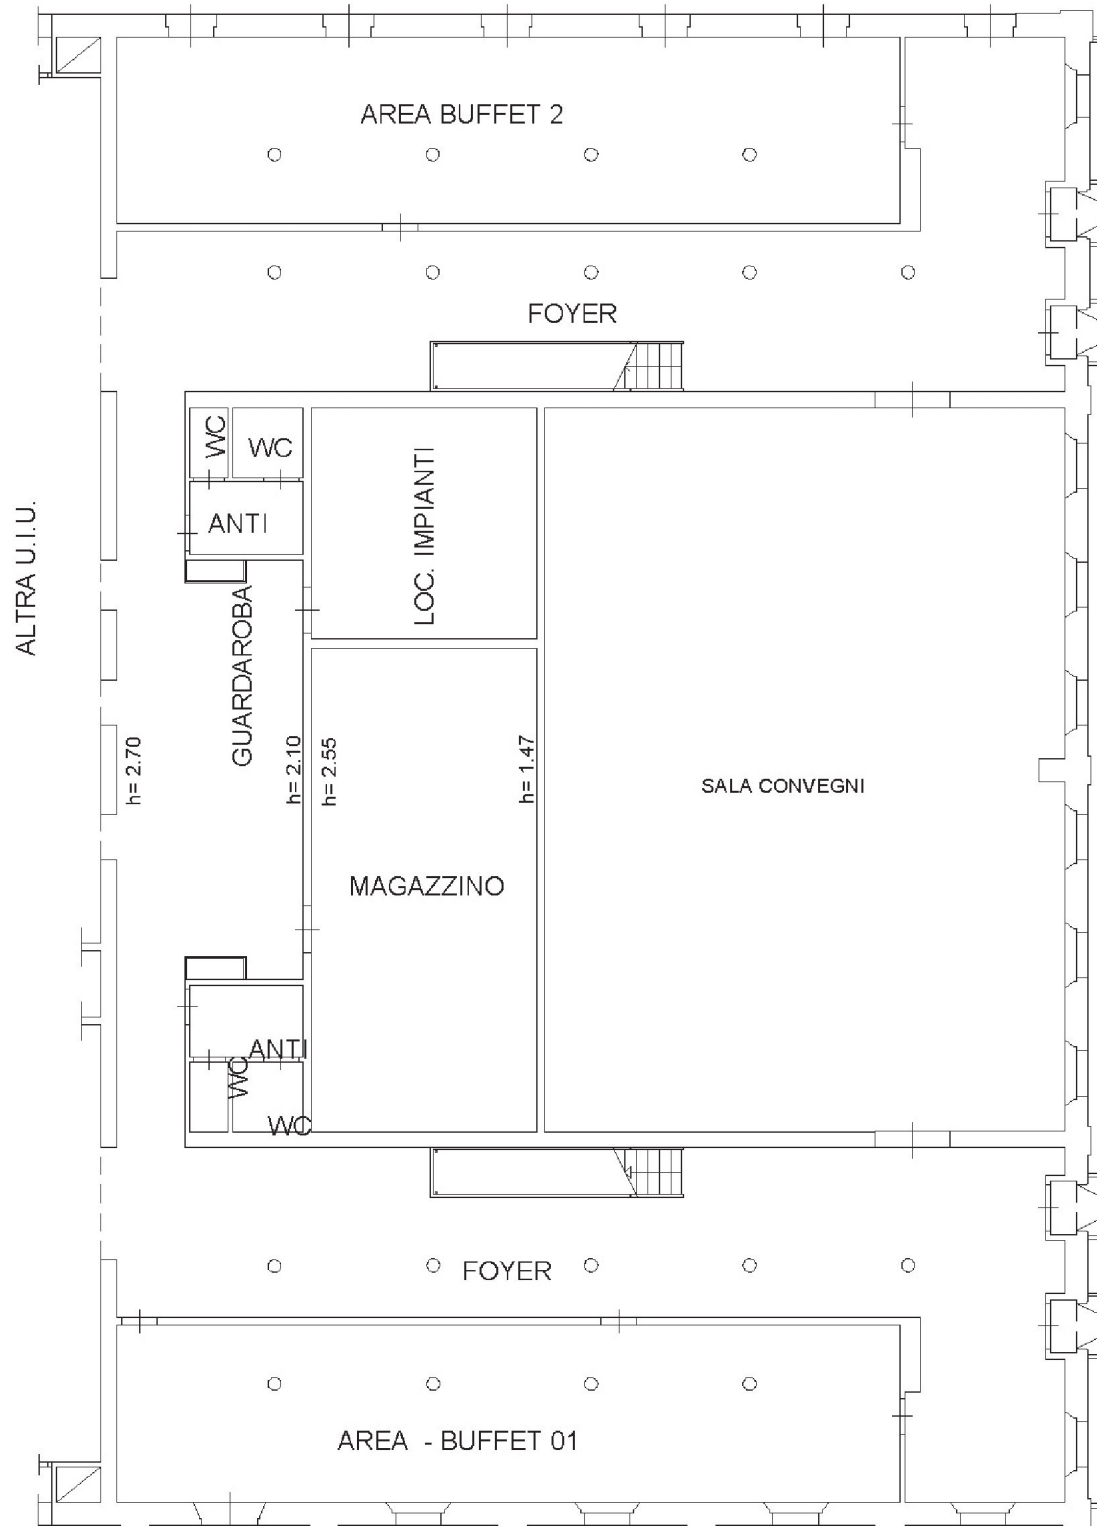

**PIANO PRIMO**  
 h= varie

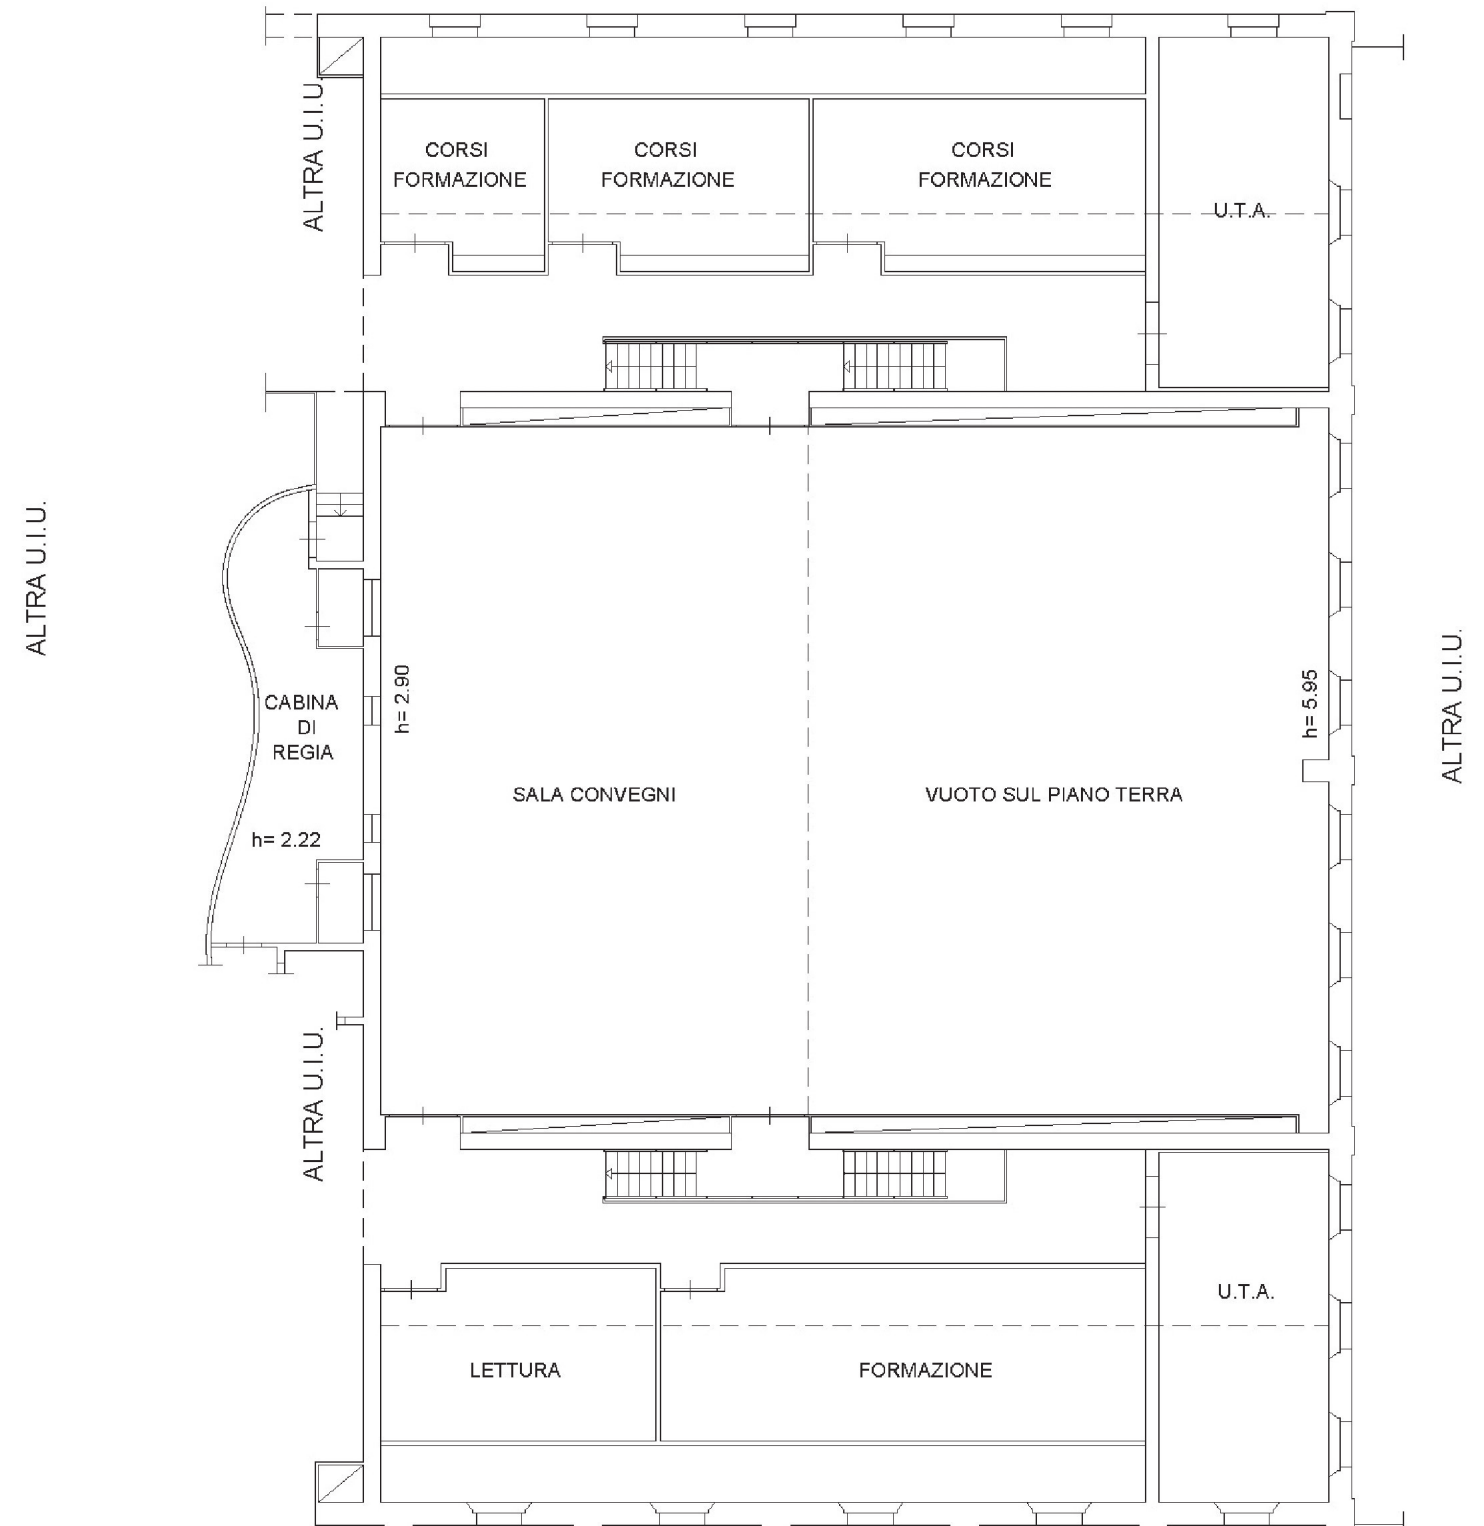




Schema n.1  
Scala 1:200

**Agenzia del Territorio**  
**CATASTO FABBRICATI**  
Ufficio provinciale di  
Reggio Emilia

Dichiarazione protocollo n. \_\_\_\_\_  
del \_\_\_\_\_  
Pianimetria di u.s.u. in Comune di Reggio Nell'emilia  
Via Bligny  
otv. 1

Identificativi Catastali:  
Sezione:  
Foglio: 128  
Particella: 79  
Subalterno: 8  
Compiata da:  
Morisi Roberto  
Isritto all'abo:  
Geometri  
Prov.Reggio Emilia  
N. 1946

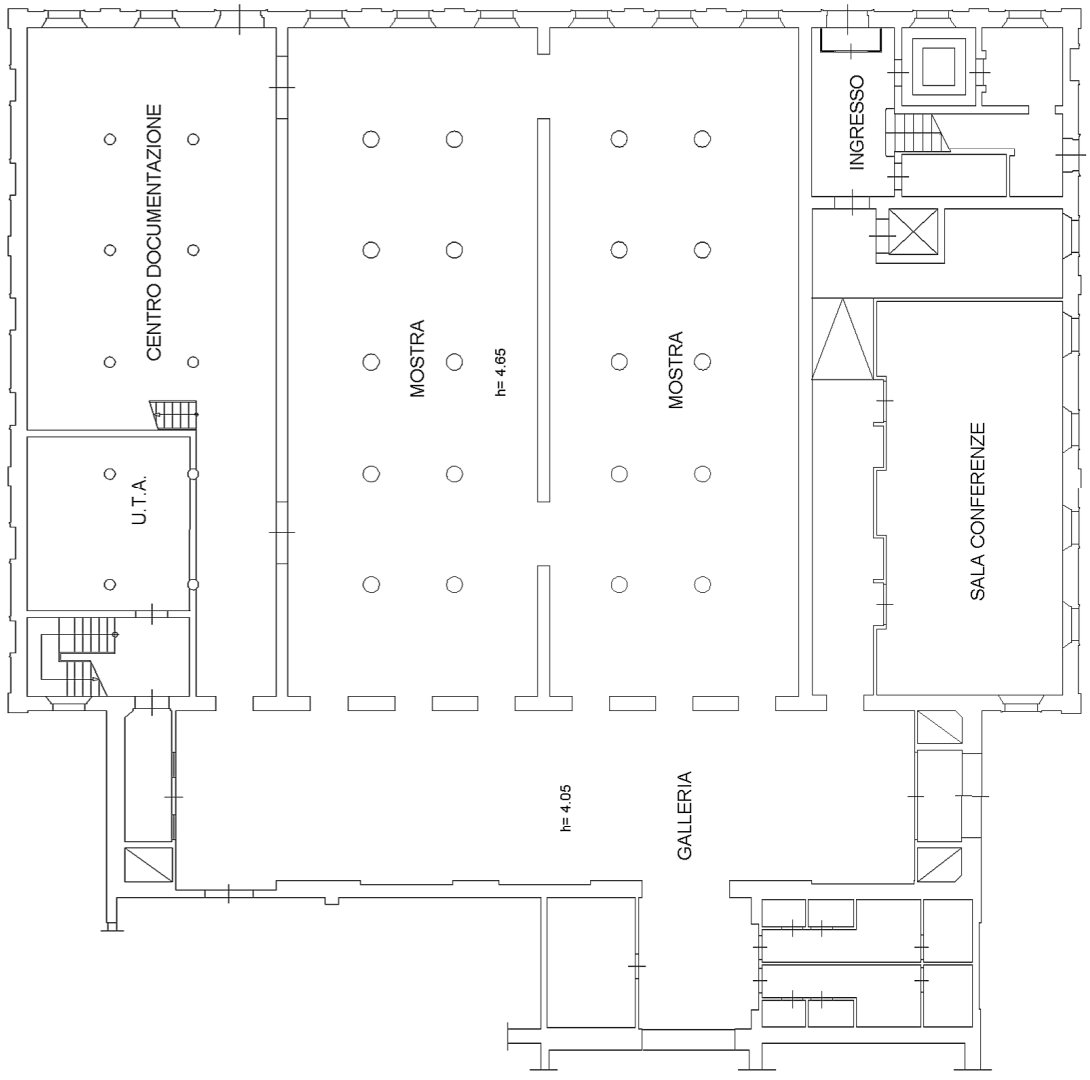

**PIANO TERRA**  
**h= VARIE**




scheda n.2  
Scala 1: 200

**Agenzia del Territorio**  
**CATASTO FABBRICATI**  
Ufficio provinciale di  
Reggio Emilia

Dichiarazione protocollo n. \_\_\_\_\_  
del \_\_\_\_\_  
Pianimetria di u.f.u. in Comune di Reggio Nell'emilia  
Via Bligny  
otv. 1

Identificativi Catastali:  
Sezione:  
Foglio: 128  
Particella: 79  
Subalterno: 8

Compiata da:  
Morisi Roberto  
Isritto all'abo:  
Geometri  
Prov.Reggio Emilia  
N. 1946

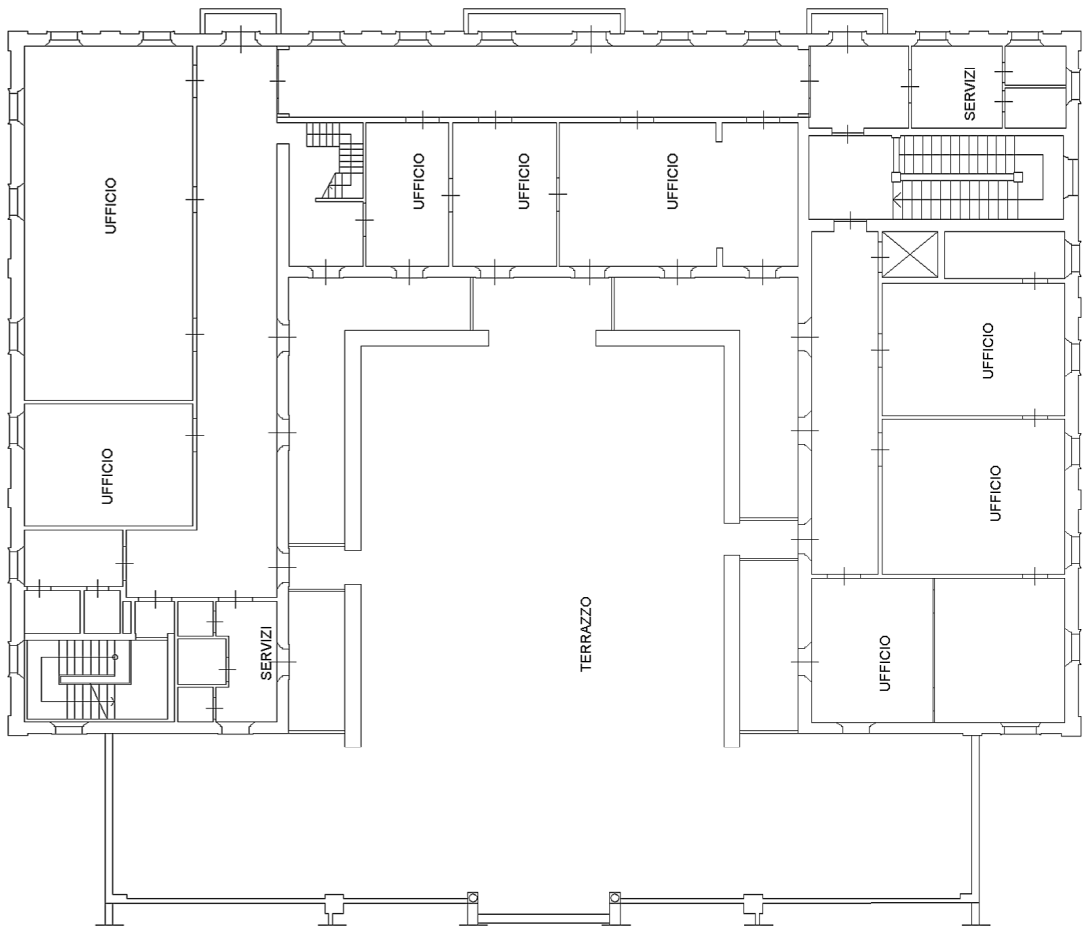

**PIANO PRIMO**  
h= 3.65

ALTRA U.I.U.

scheda n. 3  
Scala 1: 200

**Agenzia del Territorio**  
**CATASTO FABBRICATI**  
Ufficio provinciale di  
Reggio Emilia

Descrizione protocollo n. del

Pianimetria di u.f.u. in Comune di Reggio Nell'Emilia

Via Bligny  
otv. 1



Identificativi Catastali:

Sezione:  
Foglio: 128  
Particella: 79  
Subalterno: 8

Compilata da:  
Morisi Roberto  
Isritto all'albo:  
Geometri  
Prov. Reggio Emilia  
N. 1946

**PIANO SECONDO**  
hm=2.25

ALTRA U.I.U.

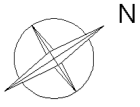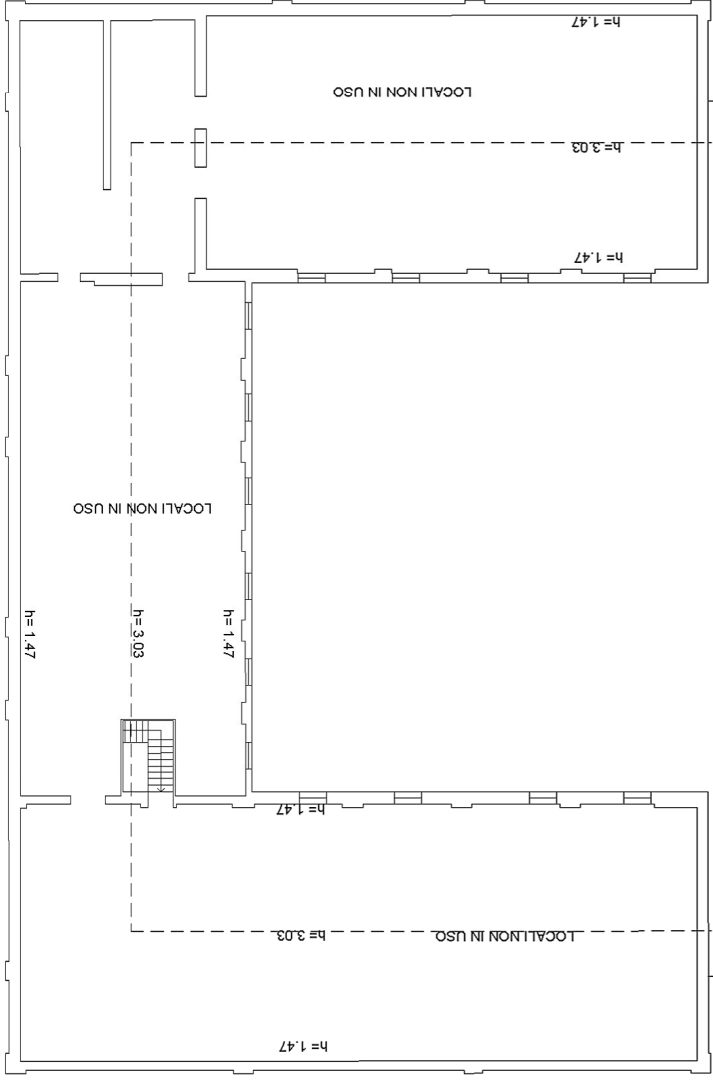

**Agenzia delle Entrate**  
**CATASTO FABBRICATI**  
Ufficio provinciale di  
Reggio Emilia

Planimetria

Scheda n.1 Scala 1: 200

Dichiarazione protocollo n. del  
Comune di Reggio Nell'emilia  
Via Bligny



civ. 1

Identificativi Catastali:  
Sezione:  
Foglio: 128  
Particella: 79  
Subalterno: 9

Compilata da:  
Boni Primo  
Iscritto all'albo:  
Geometra Dipendente Pubblico  
Prov. N.

# PIANO PRIMO SOTTOSTRADA

## H= 2.70

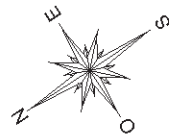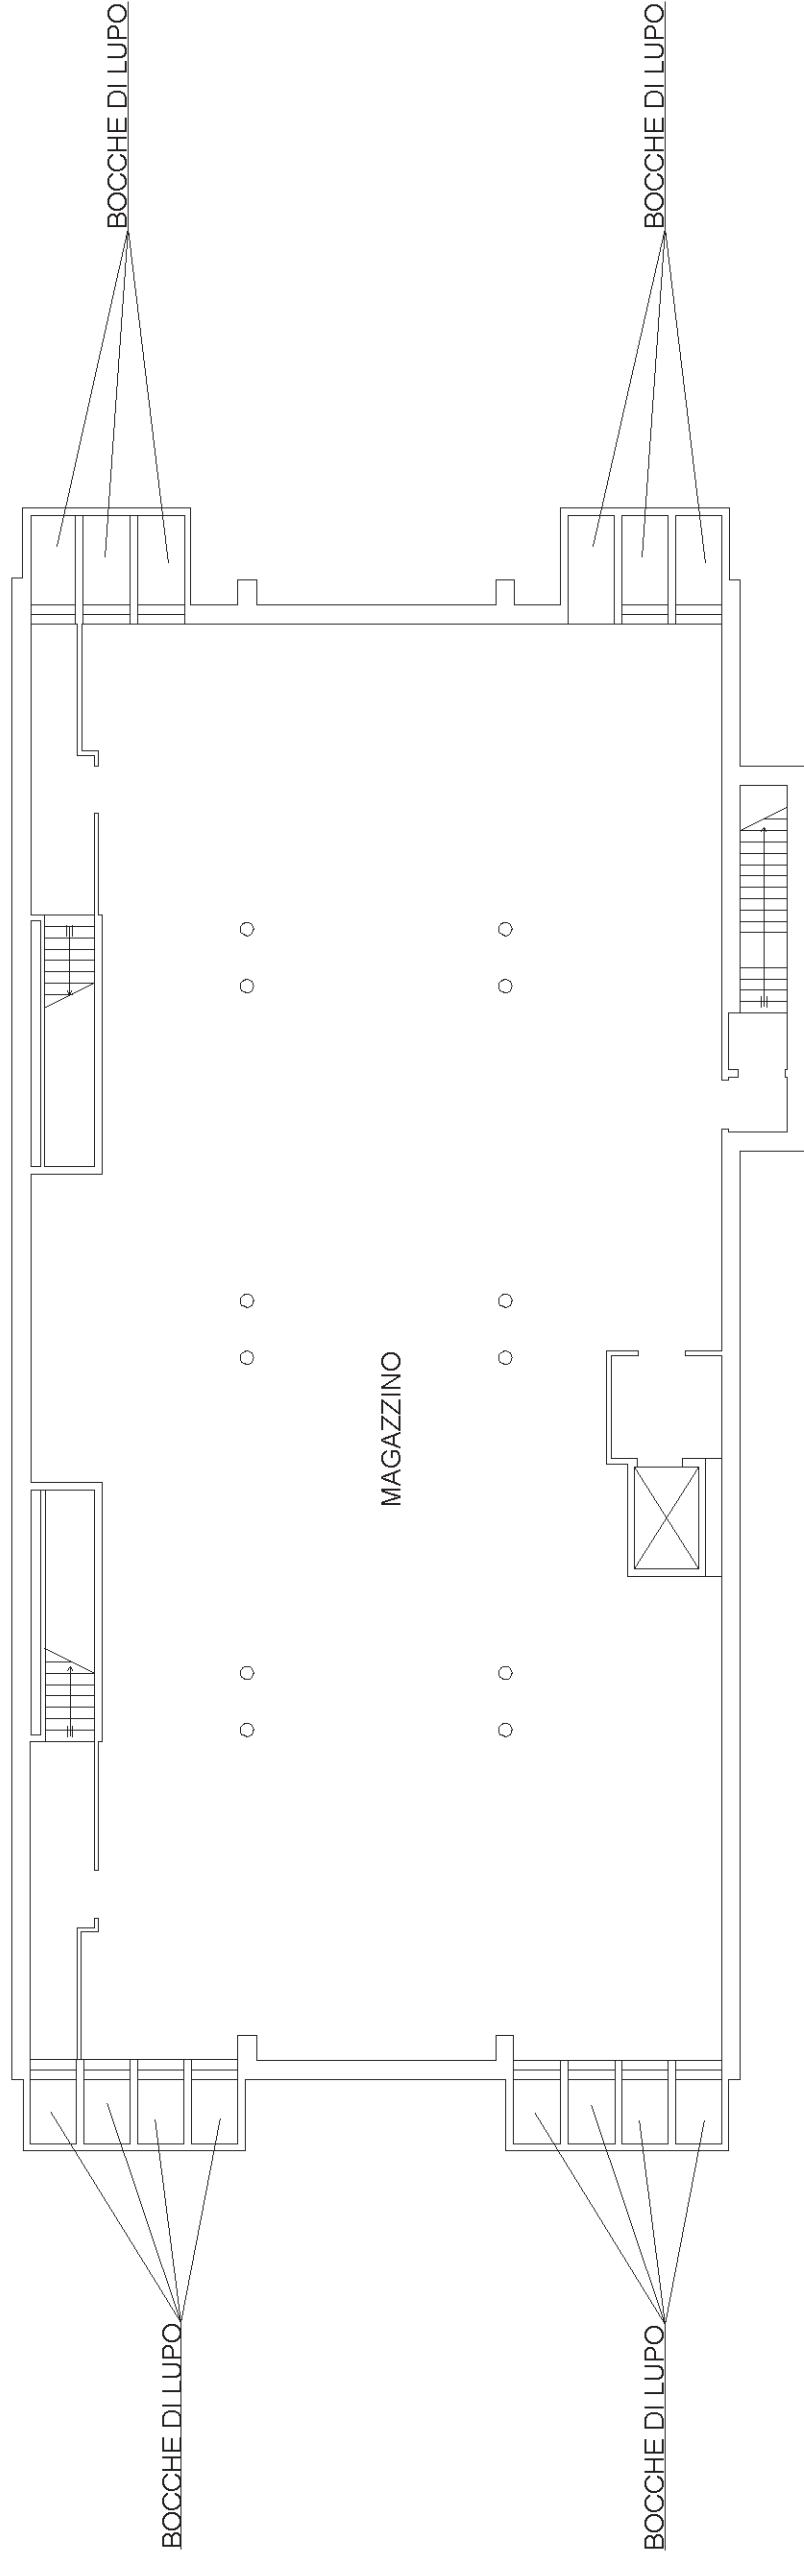

**Agenzia delle Entrate**  
**CATASTO FABBRICATI**  
Ufficio provinciale di  
Reggio Emilia

Planimetria  
Scheda n. 2



Scala 1: 200

Dichiarazione protocollo n. del  
Comune di Reggio Nell'emilia  
Via Bligny

civ. 1

Identificativi Catastali:  
Sezione:  
Foglio: 128  
Particella: 79  
Subalterno: 9

Compilata da:  
Boni Primo  
Iscritto all'albo:  
Geometra Dipendente Pubblico  
Prov. N.

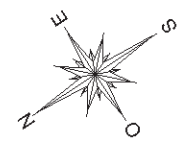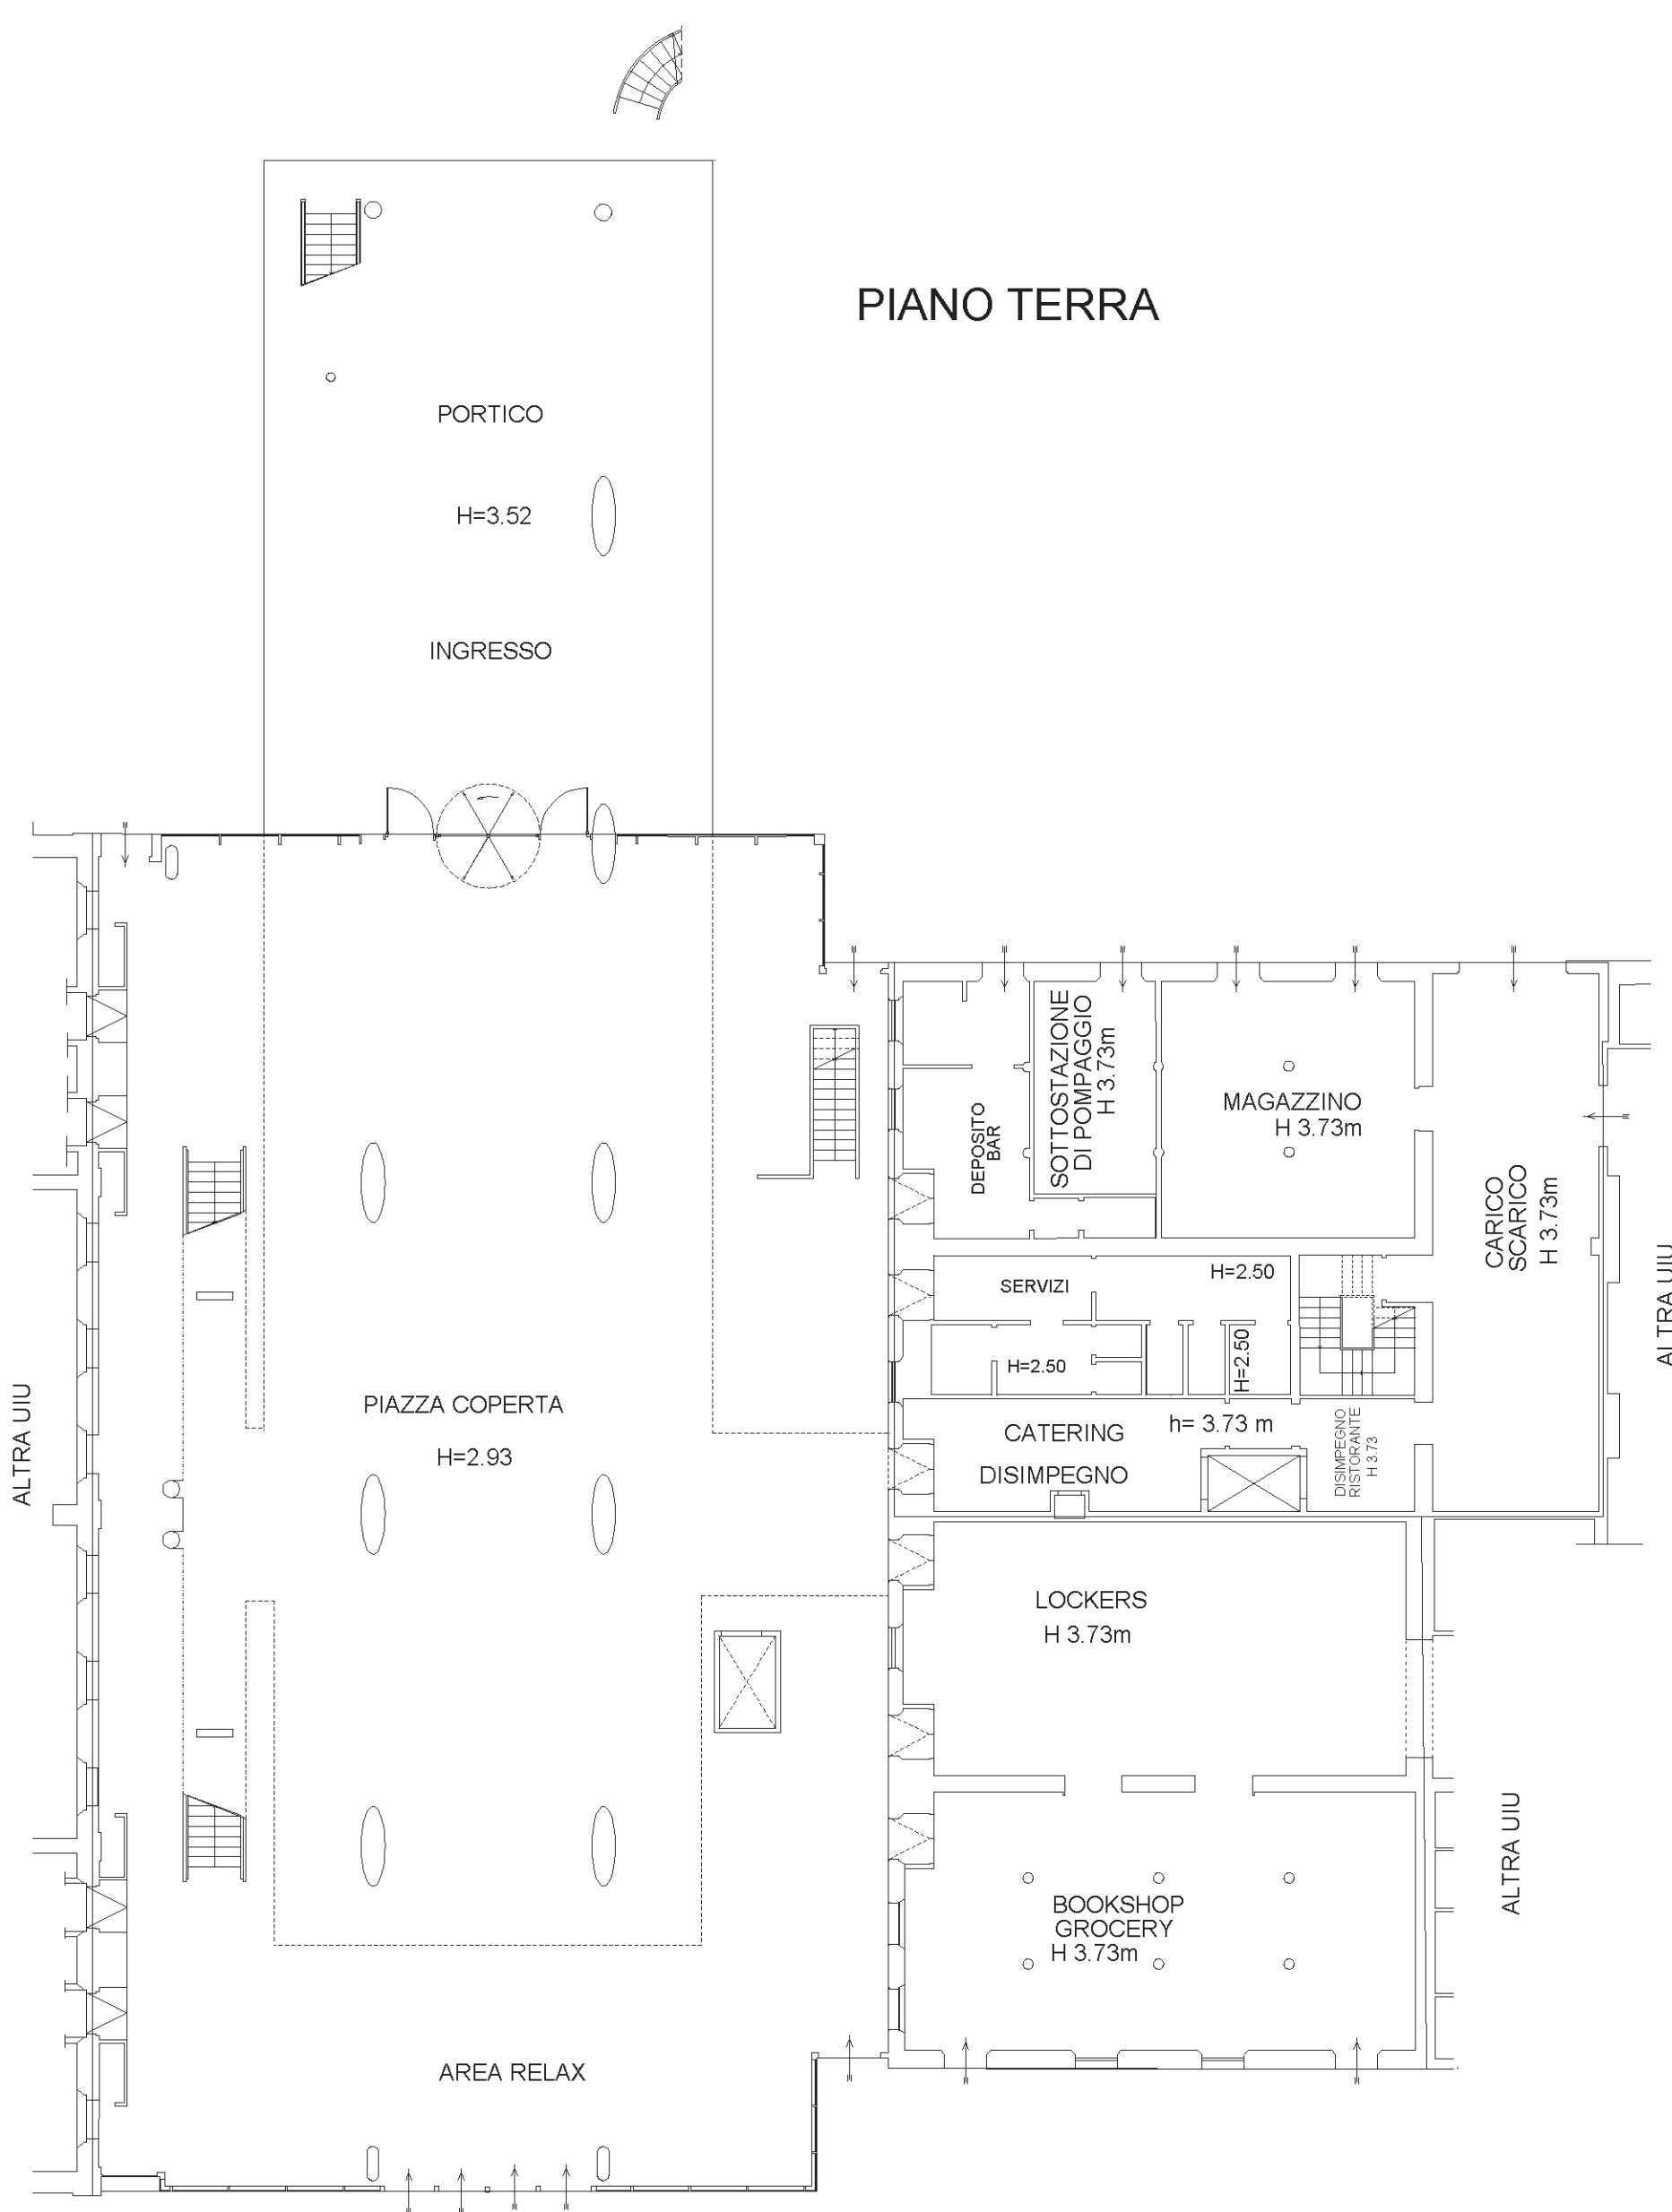



**Agenzia delle Entrate**  
**CATASTO FABBRICATI**  
Ufficio provinciale di  
Reggio Emilia


Planimetria  
Scheda n. 4      Scala 1: 200

Dichiarazione protocollo n. del  
Comune di Reggio Nell'emilia  
Via Bligny      civ. 1

Identificativi Catastali:  
Sezione:  
Foglio: 128  
Particella: 79  
Subalterno: 9

Compilata da:  
Boni Primo  
Iscritto all'albo:  
Geometra Dipendente Pubblico  
Prov. N.

# PIANO SECONDO

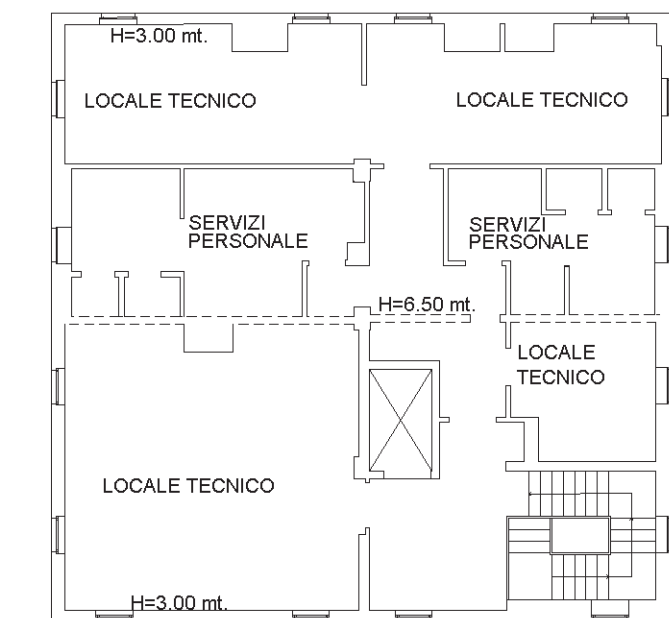

ALTRA U.I.U.

