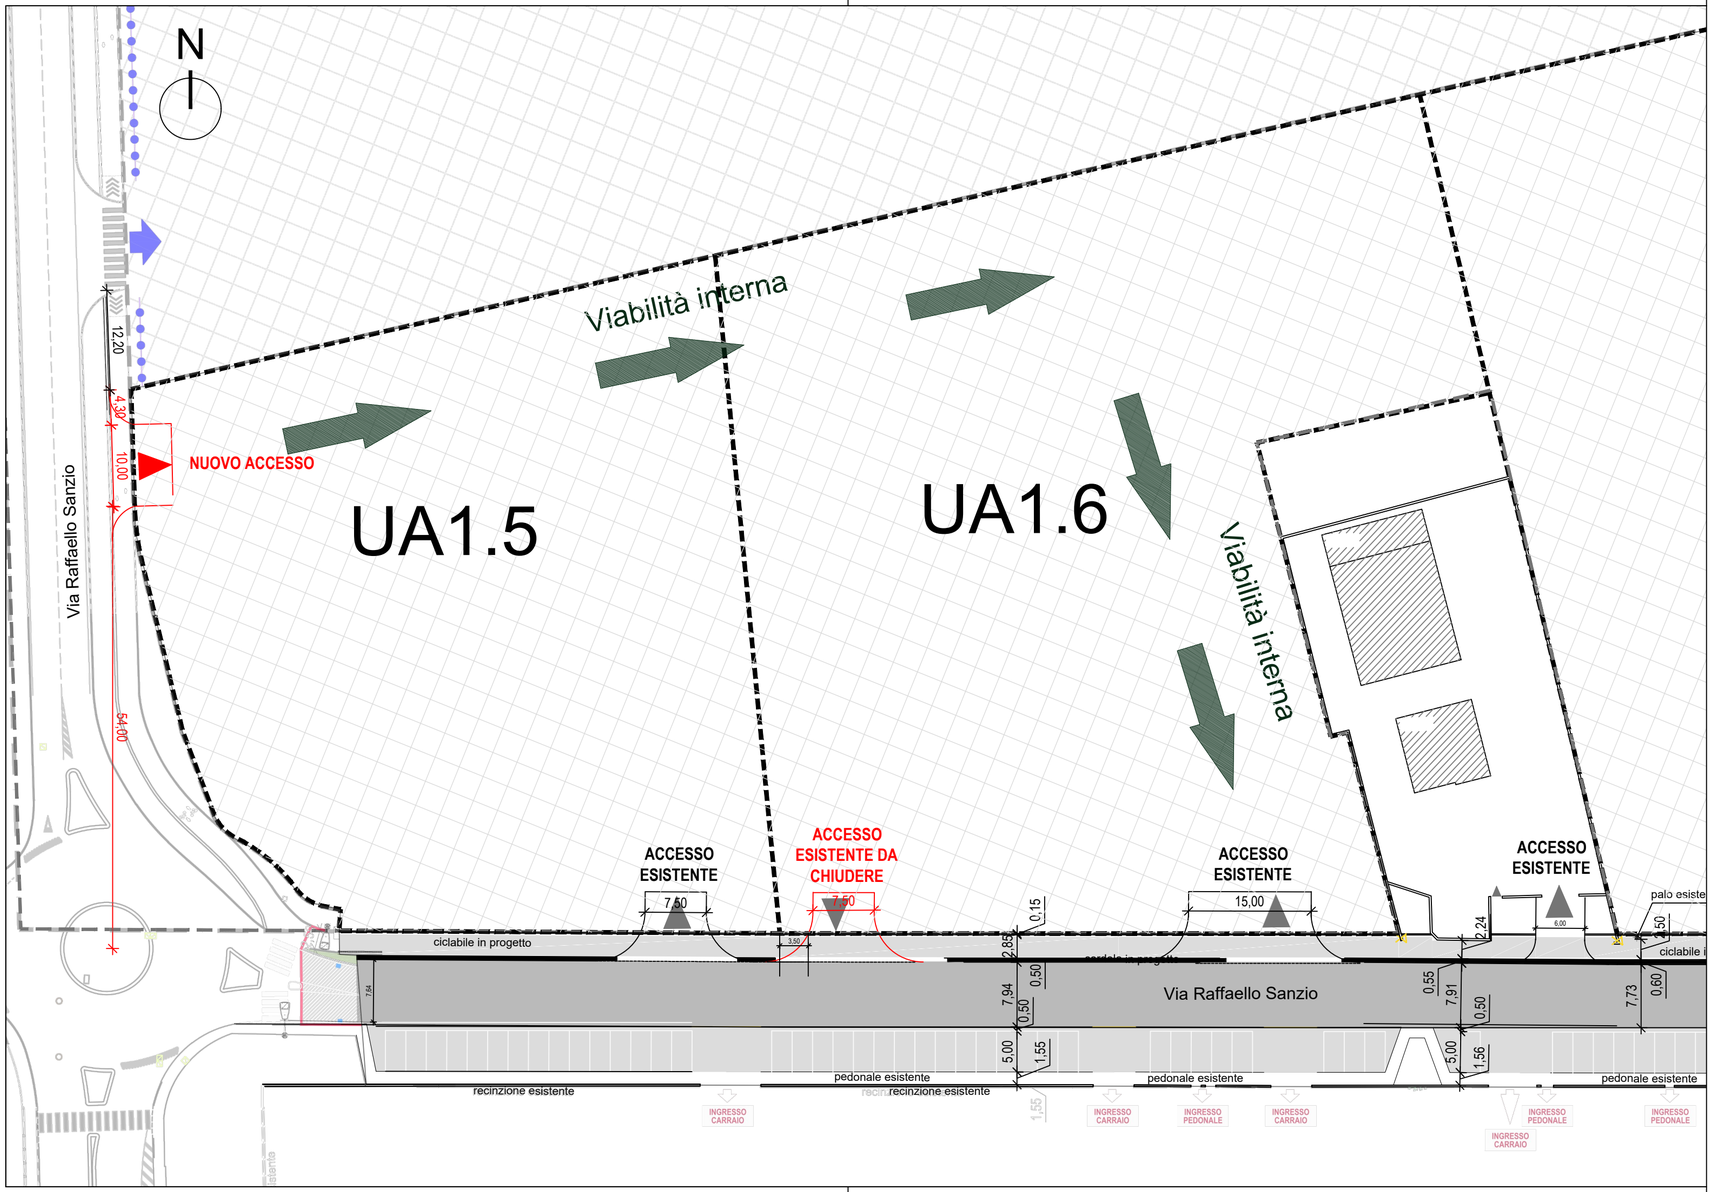

MATTEO NOBILI ingegnere
Via L. Ariosto, 17
42121 Reggio Emilia (RE)
tel +39 0522 515292
fax +39 0522 1711293
mail: info@matteonobili.it
web: www.matteonobili.it

Progetto

PRE-PROGETTO UNITARIO DELLE UNITA' ATTUATIVE U.A. 1.5, U.A.1.6 all'interno del PUA 6 di Mancasale

Committente

CCFS Immobiliare - UTEK

Fase progettuale **VALUTAZIONE PREVENTIVA**

Serie Tavole

Descrizione **Modifica acccessi**

Tavola

Tav.VP04

Scala **1 : 1000**

File **20241118_Modifica accesso.dwg**

Indirizzo **Via Raffaello - 42124 Mancasale (RE)**

Data **18.11.2024**

Copie non originali del presente disegno sono da considerarsi abusive e sono fatti salvi i diritti dei progettisti

Agg.	Desc.
Agg.	Desc.
Agg.	Desc.
Agg.	Desc.

Gruppo di progettazione

ing. Matteo Nobili
(coordinamento progettazione)

Collaboratori

arch. Elena Corradini