


22-23 MARZO // 5-6 APRILE

PLANIMETRIA CRISTALLI & LEONI

CON DISTESE

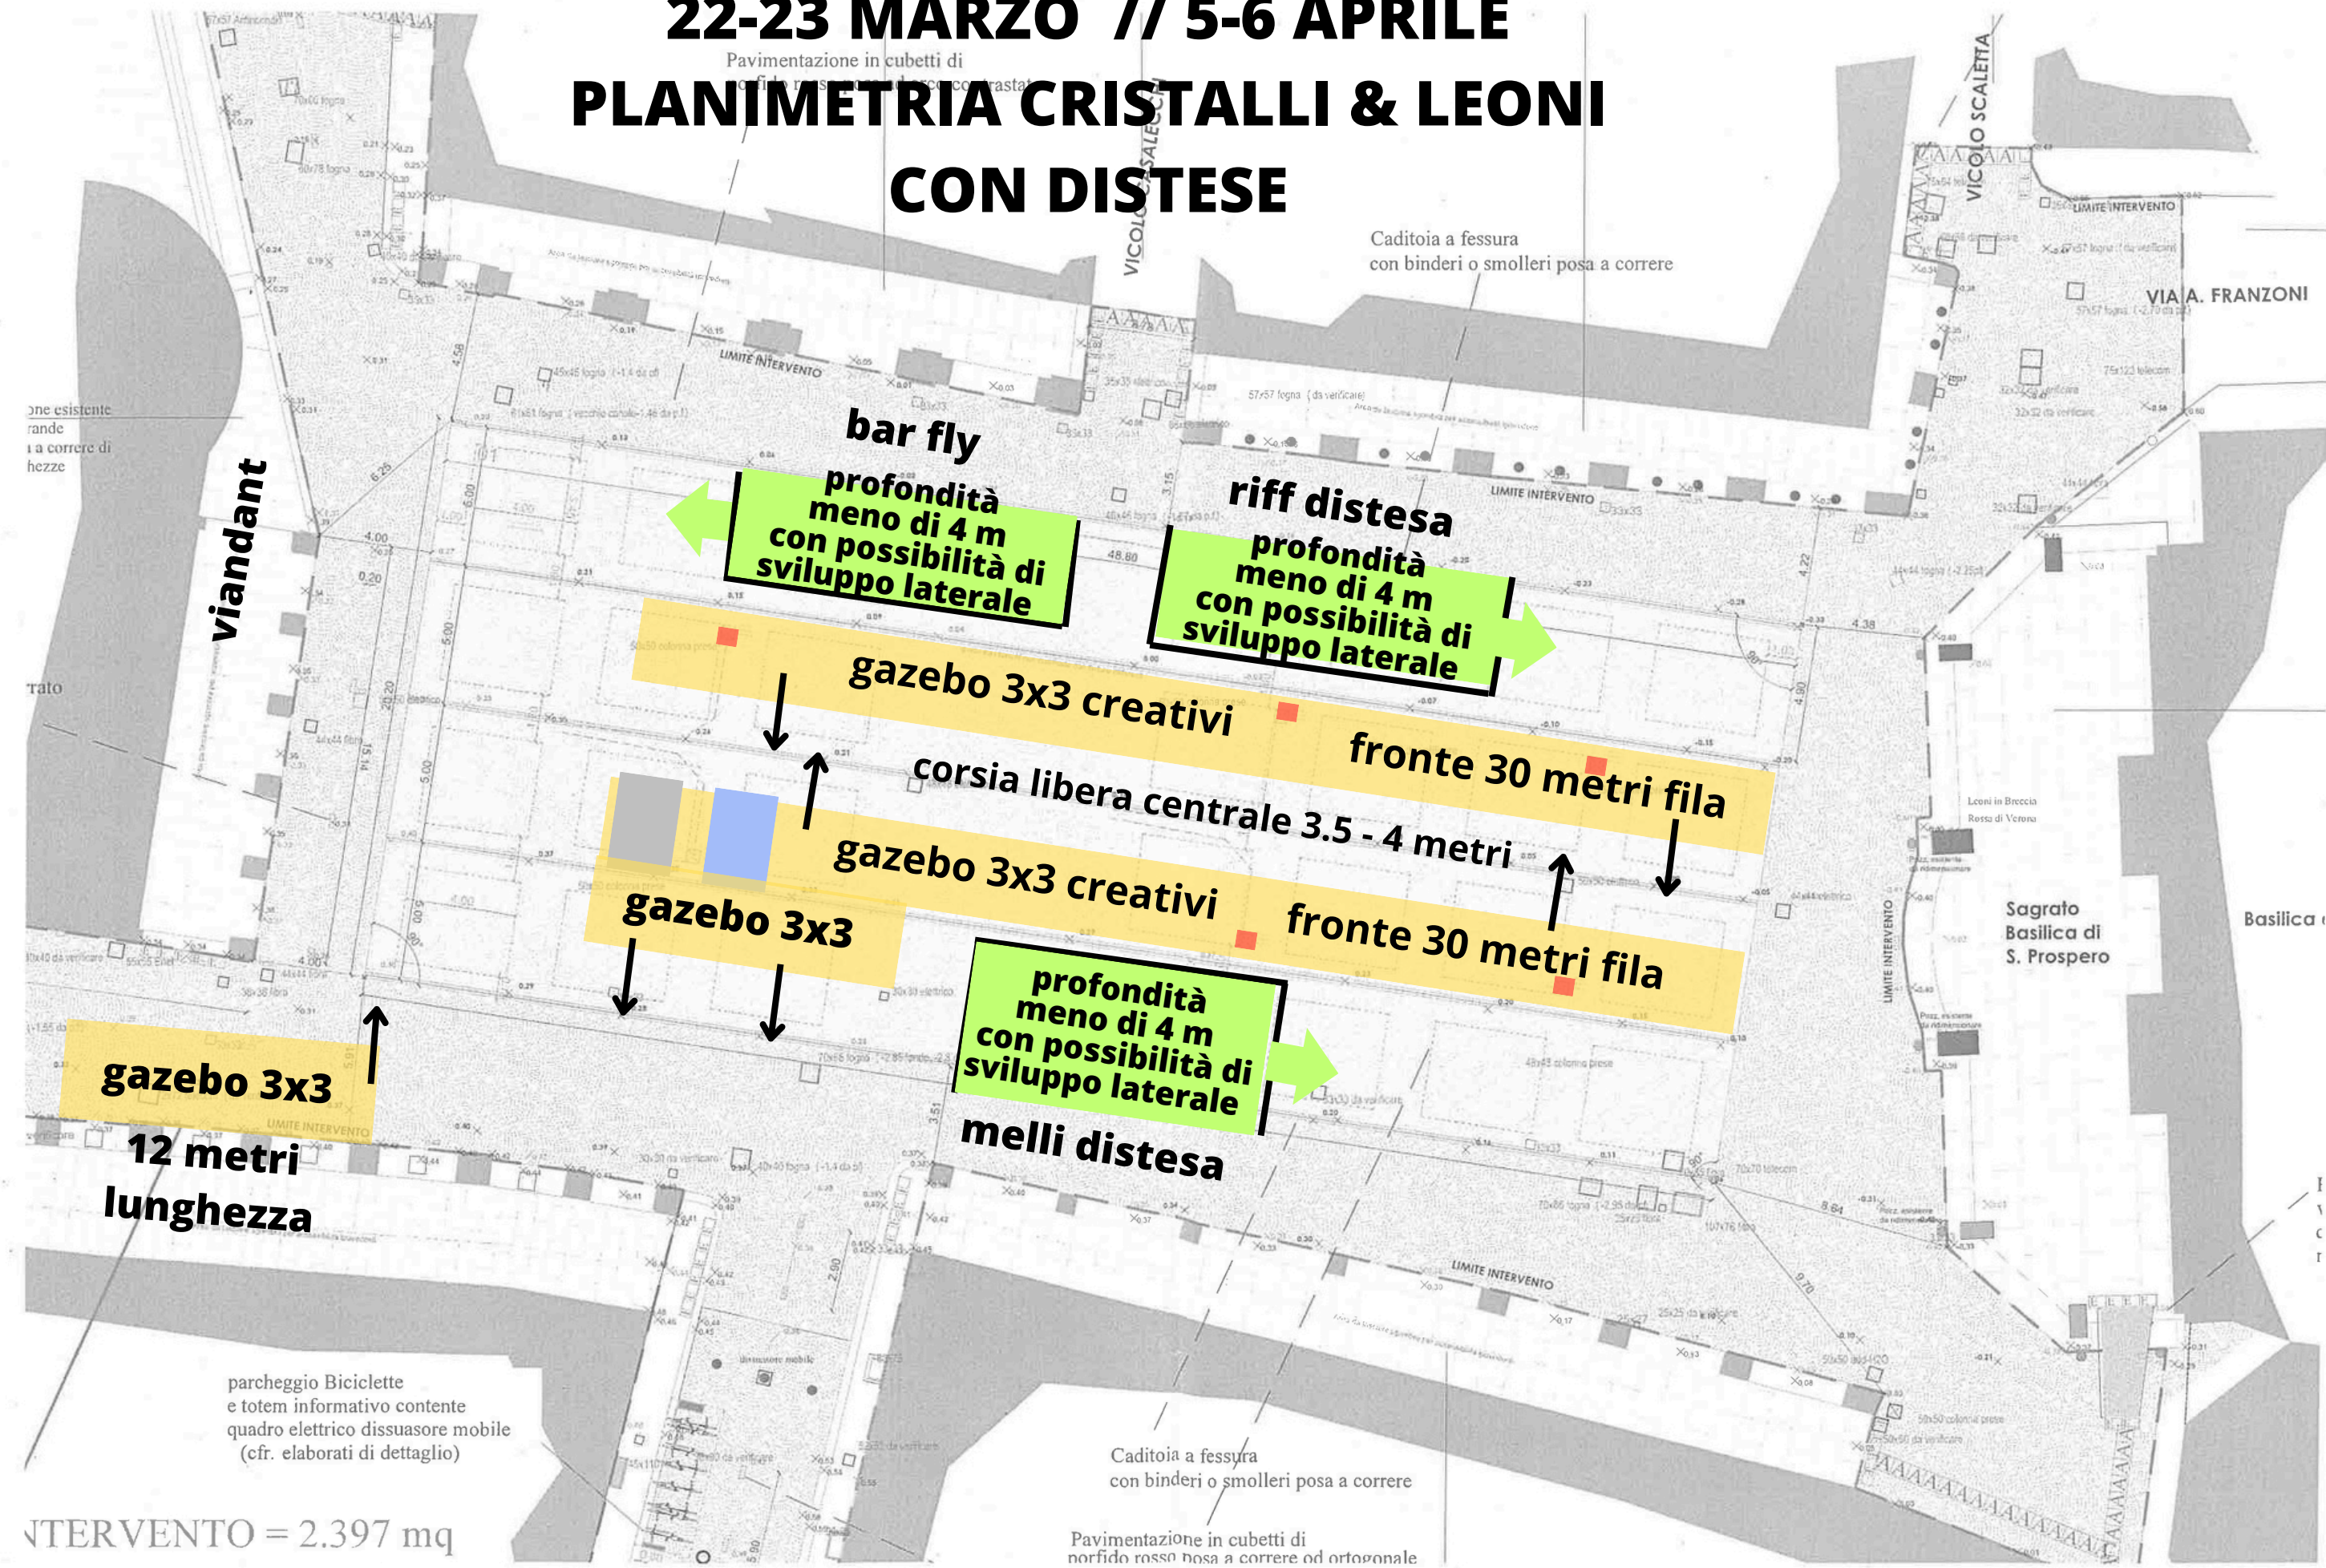

INTERVENTO = 2.397 mq

parcheggio Biciclette
e totem informativo contenente
quadro elettrico dissuasore mobile
(cfr. elaborati di dettaglio)

Pavimentazione in cubetti di
norfido rosso posa a correre od ortogonale

Caditoia a fessura
con binderi o smolleri posa a correre